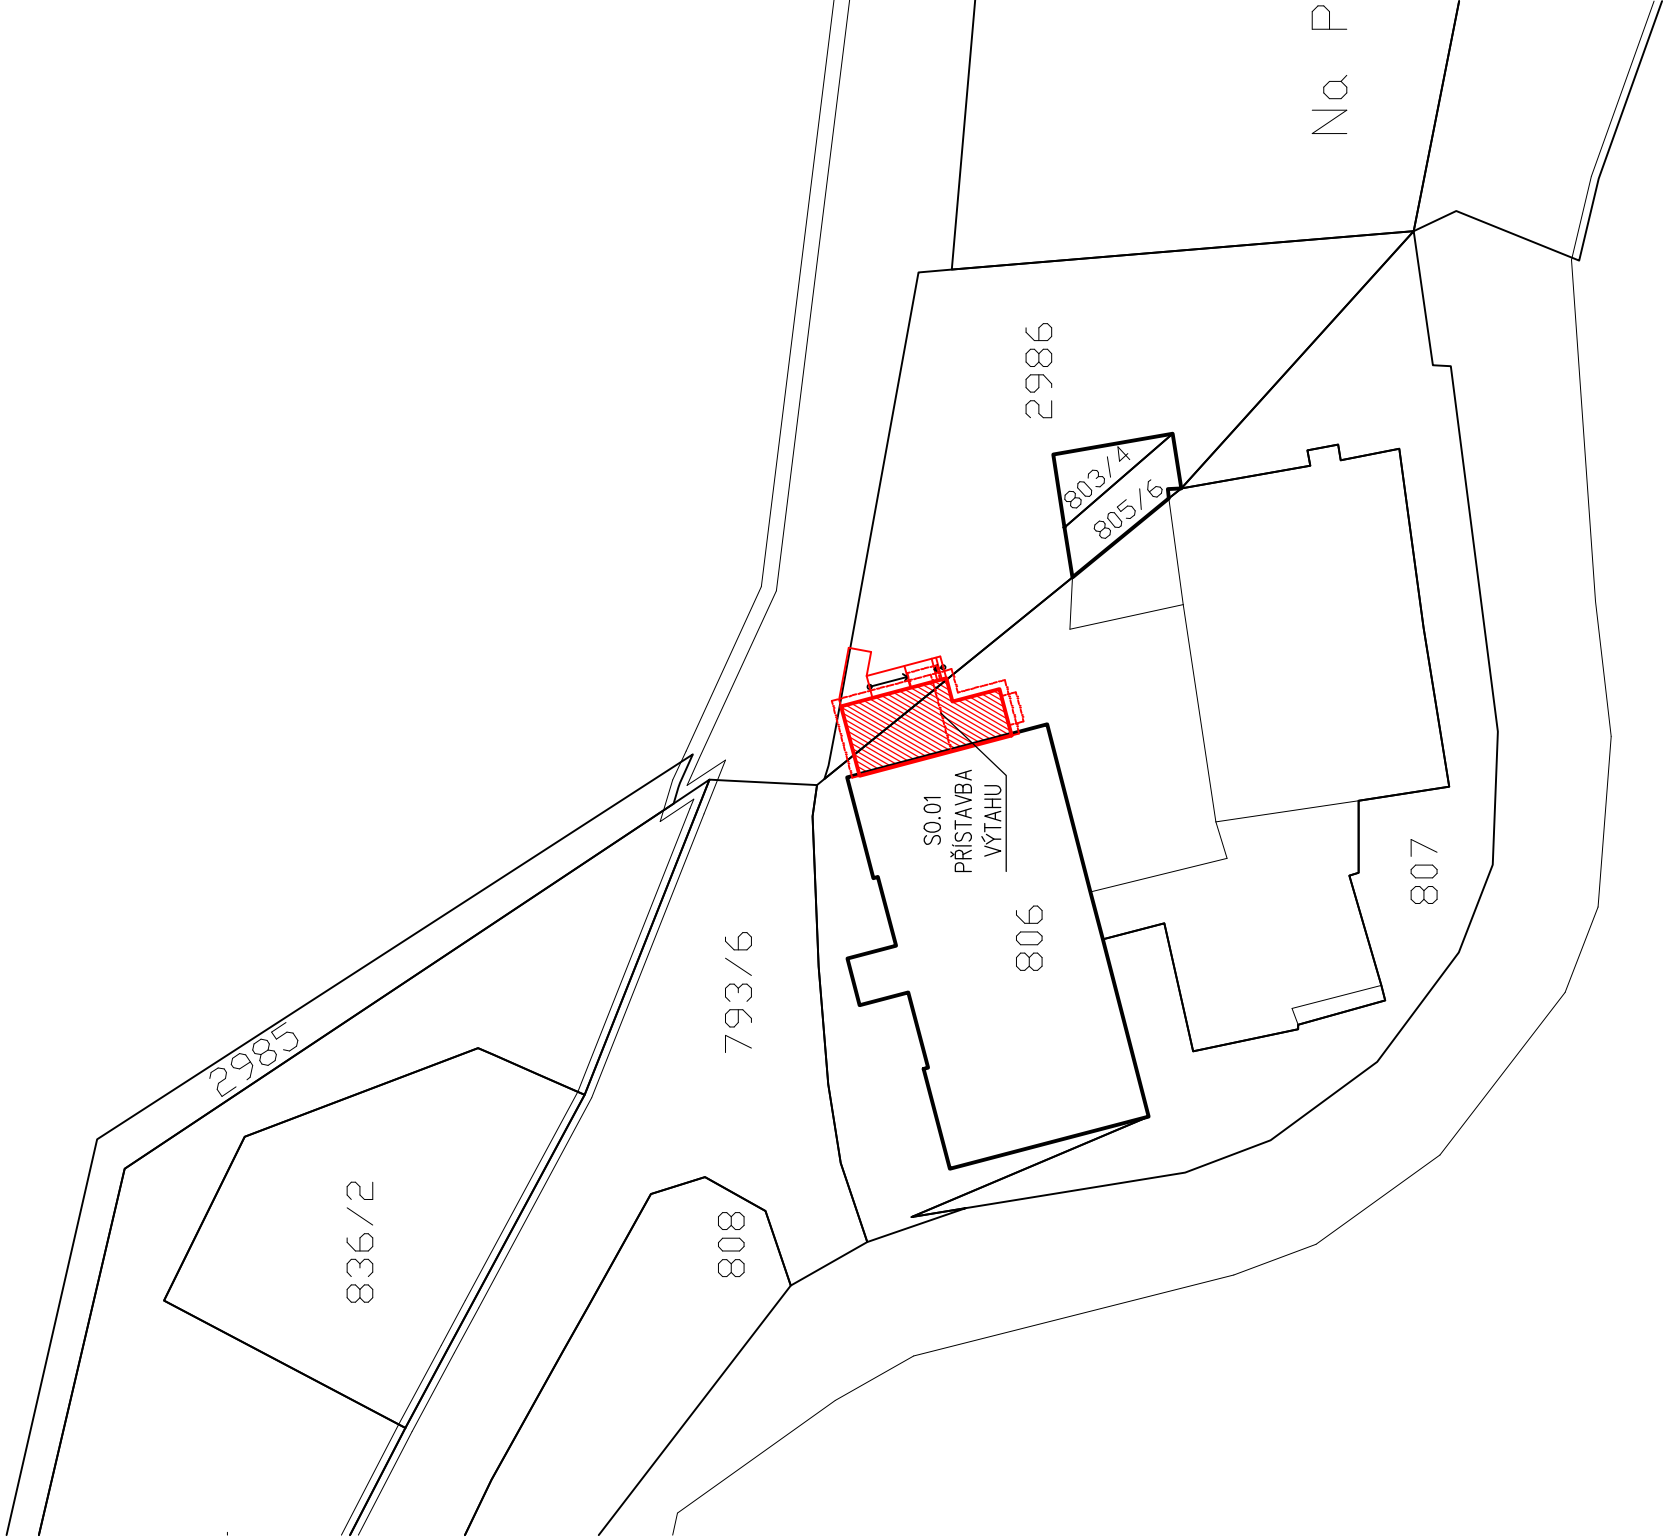


ODPOVĚDNÝ PROJEKTANT		ING. PETR PICMAUS			GENERALNÍ PROJEKTANT: BS projekt architektonická a projektční kancelář s.r.o. Nám. Míru 30/16, 276 01 Mělník email: info@bsprojekt.cz tel.: 721378100 www.bsprojekt.cz 	
HLAVNÍ ARCHITEKT						
KRESLIL		TOMÁŠ NETOPLIK				
KONTROLOVAL		ING. HICHEM BOULAOUAD				
STAVEBNÍK		JIPRO-CASH S.R.O. DOLNÍ CHŘIBSKÁ 302 407 44 CHŘIBSKÁ				
NÁZEV STAVBY		PŘÍSTAVBA VÝTAHU DOLNÍ CHŘIBSKÁ 302				ZPRACOVATEL ČÁSTI: BS projekt architektonická a projektční kancelář s.r.o. Nám. Míru 30/16, 276 01 Mělník email: info@bsprojekt.cz tel.: 721378100 www.bsprojekt.cz 
MÍSTO STAVBY		DOLNÍ CHŘIBSKÁ PARC. Č. 806, 2986 K.Ú. DOLNÍ CHŘIBSKÁ				DATUM 01/2023
STAVEBNÍ OBJEKTY		S0.01 - PŘÍSTAVBA VÝTAHU				FORMÁT 2xA4
ČÁST		C - SITUAČNÍ VÝKRES				STUPEŇ PD DSP
OBSAH		KATASTRÁLNÍ SITUAČNÍ VÝKRES			MĚŘÍTKO 1:500 Č. VÝKRESU C.2	