
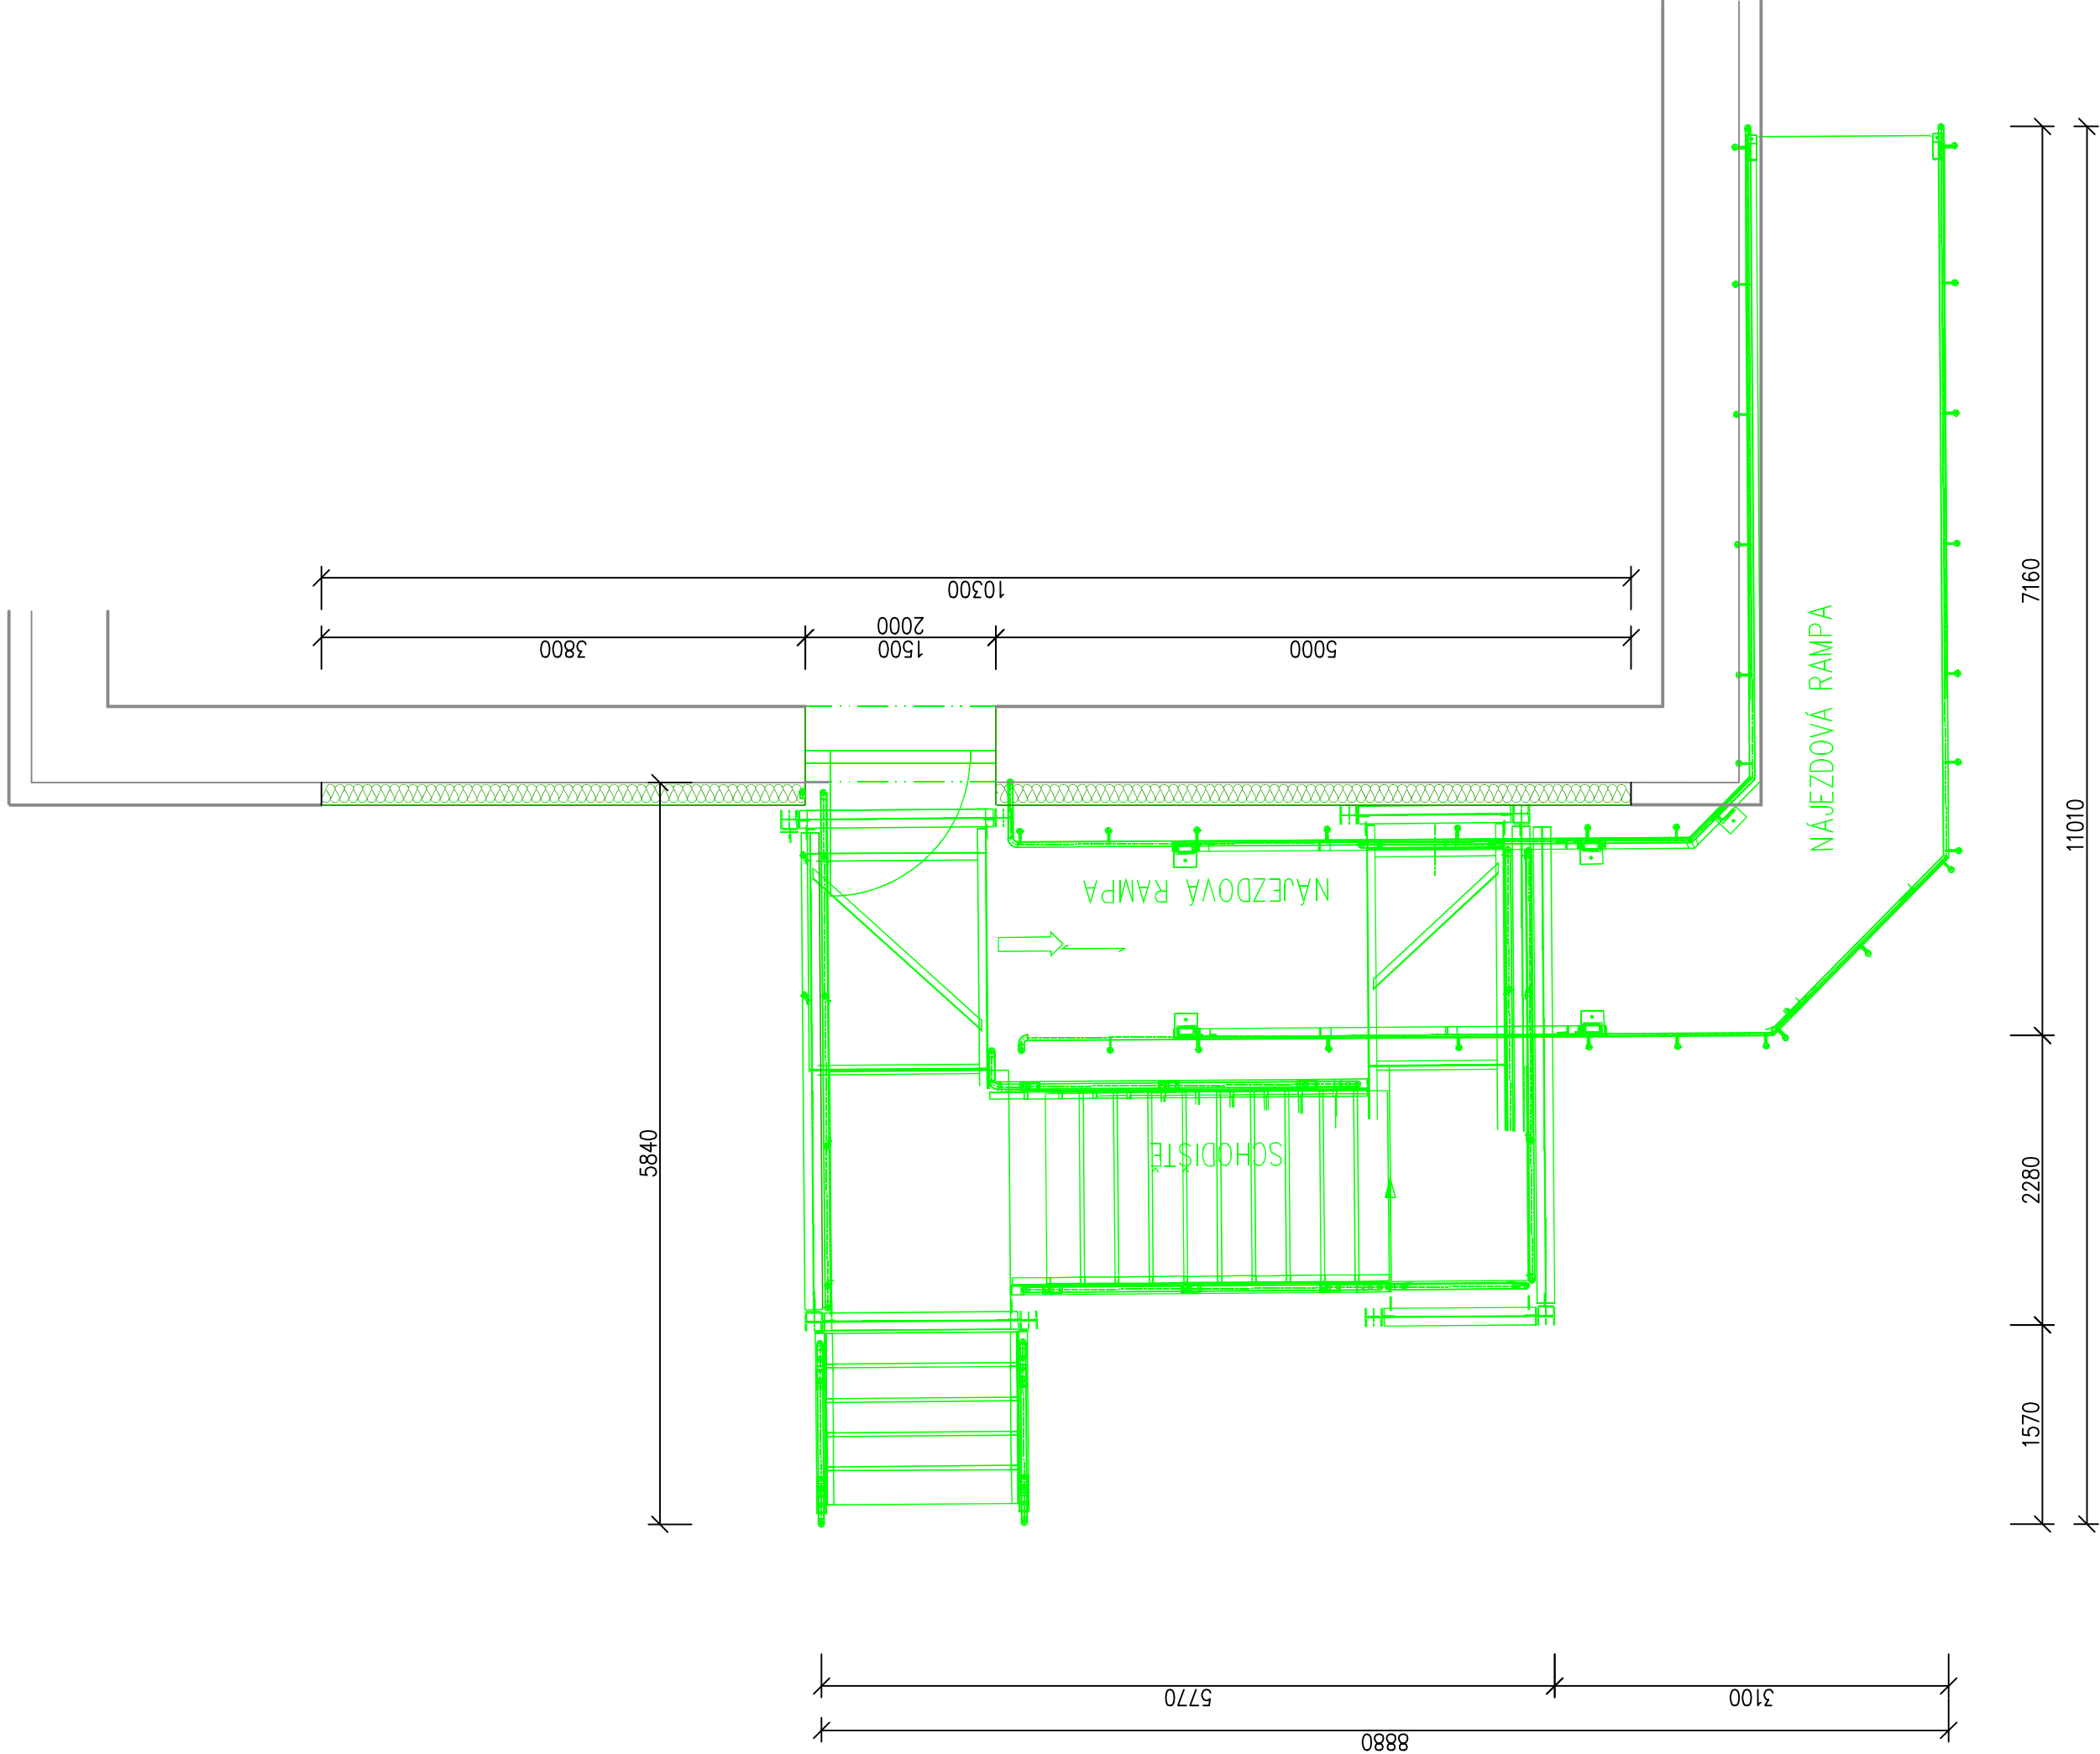


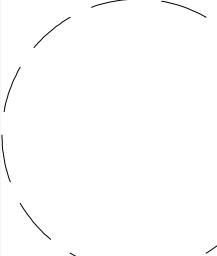

LEGENDA MATERIÁLŮ

- STÁVAJÍCÍ KONSTRUKCE
- BOURANÉ KONSTRUKCE

ODPOVĚDNÝ PROJEKTANT HLAVNÍ ARCHITEKT		ING. PETR FICHAUS		GENERÁLNÍ PROJEKTANT: BS projekt architektonická a projekční kancelář s.r.o. Nám. Míru 30/16, 276 01 Mělník email: info@bsprojekt.cz tel.: 721378100 www.bsprojekt.cz	
KRESLIL		TOMÁŠ NETOPIK			
KONTROLOVAL		ING. HICHEM BOULAOUAD			
STAVEBNÍK		JIPRO-CASH S.R.O. DOLNÍ CHRIBSKÁ 302 407 44 CHRIBSKÁ			
NÁZEV STAVBY		PŘÍSTAVBA VÝTAHU DOLNÍ CHRIBSKÁ 302			
MÍSTO STAVBY		DOLNÍ CHRIBSKÁ PARC. Č. 806, 2986 K.Ú. DOLNÍ CHRIBSKÁ		DATUM 01/2023	
STAVEBNÍ OBJEKTY		SO.01 - PŘÍSTAVBA VÝTAHU		FORMÁT A2	
ČÁST		D.1.1 - ARCHITEKTONICKO-STAVEBNÍ ŘEŠENÍ		STUPEŇ PD DSP	
OBSAH		PŮDORYS 1.NP - BOURACÍ PRÁCE		Č. VÝKRESU 1:50	D.1.1.02