


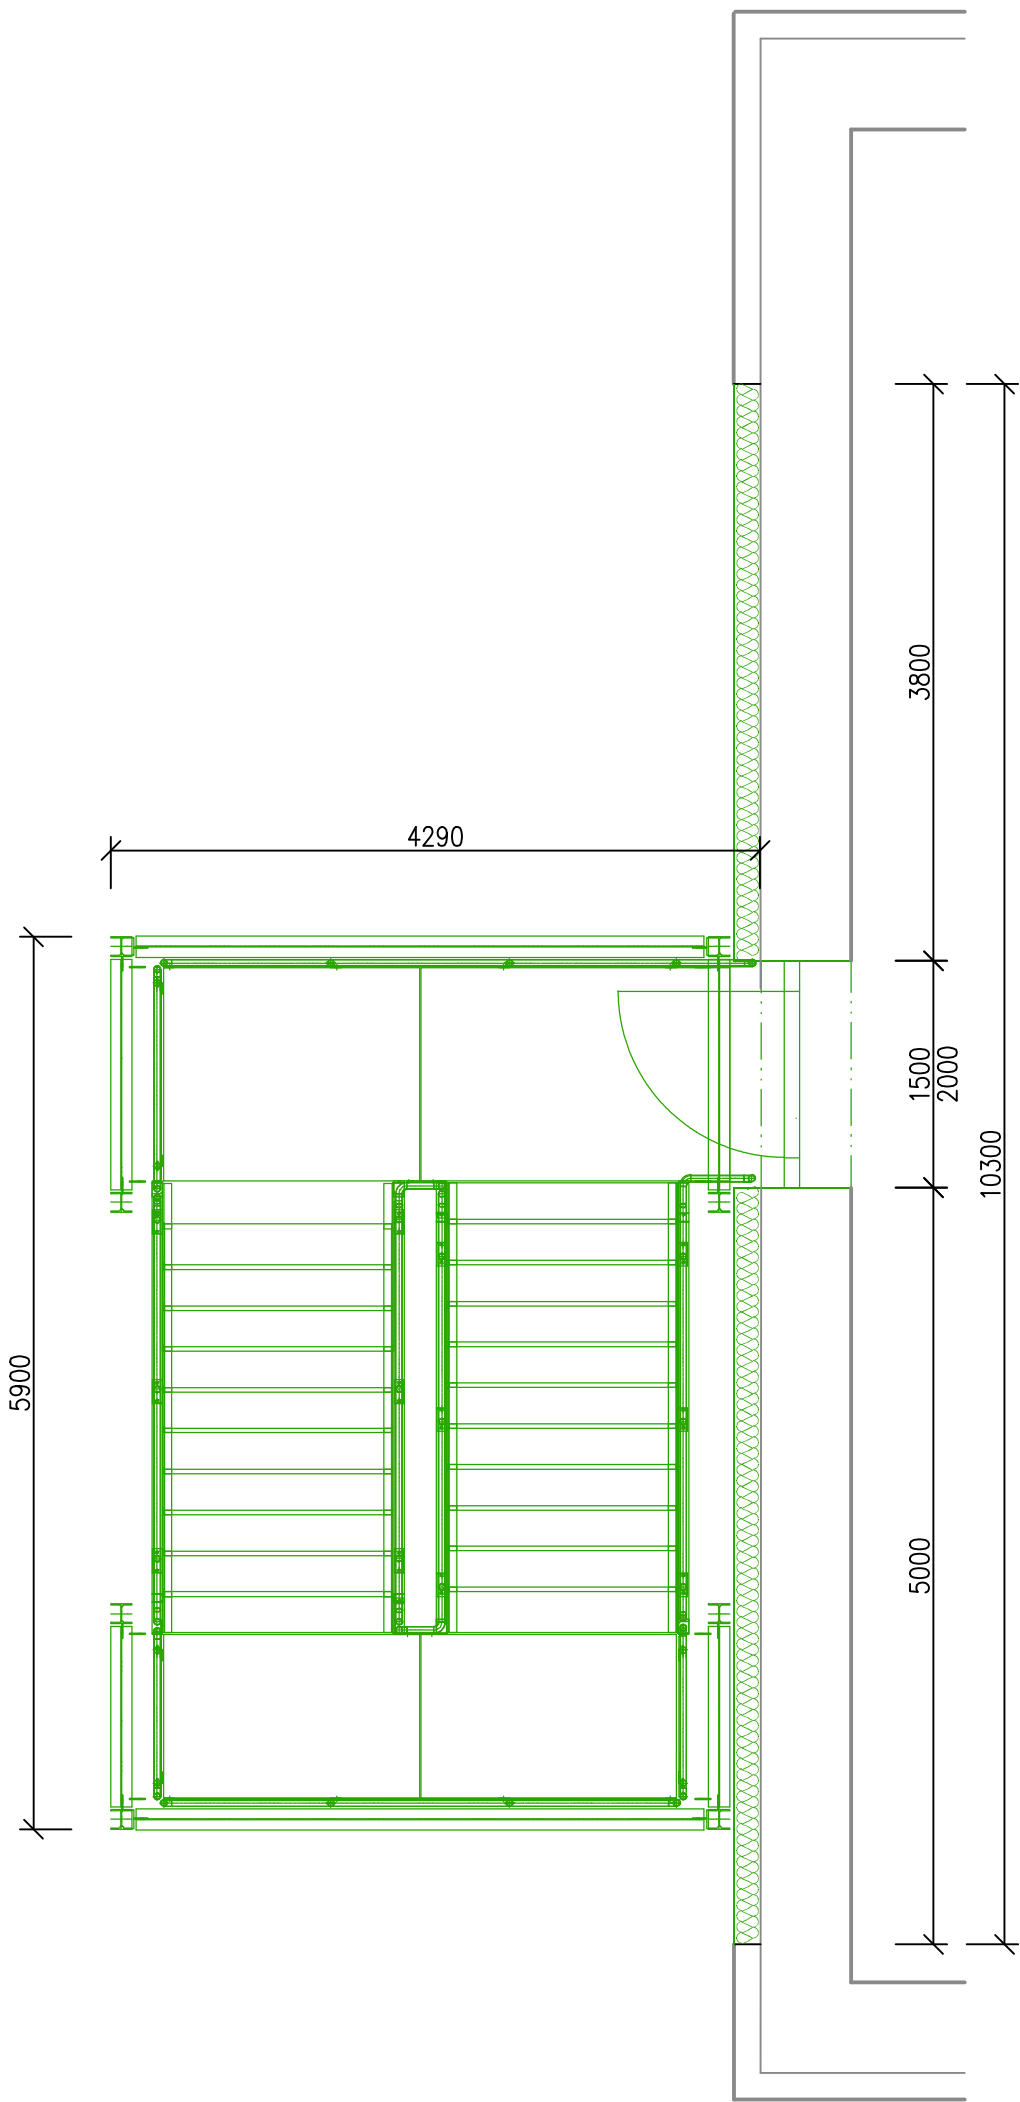

LEGENDA MATERIÁLŮ

- STÁVAJÍCÍ KONSTRUKCE
- BOURANÉ KONSTRUKCE

|                      |                                                            |           |   |                        |   |
|----------------------|------------------------------------------------------------|-----------|---|------------------------|---|
| ODPOVĚDNÝ PROJEKTANT | ING. PETR PICMAUS                                          |           | GENERÁLNÍ PROJEKTANT:<br>BS projekt architektonická a projekční kancelář s.r.o.<br>Nám. Míru 30/16, 276 01 Mělník<br>email: info@bsprojekt.cz<br>tel.: 721378100<br>www.bsprojekt.cz |                        |   |
| HLAVNÍ ARCHITEKT     |                                                            |           |   |                        |   |
| KRESLIL              | TOMÁŠ NETOPILÍK                                            |           |   |                        |   |
| KONTROLOVAL          | ING. HICHEM BOULAOUAD                                      |           |   |                        |   |
| STAVEBNÍK            | JIPRO-CASH S.R.O.<br>DOLNÍ CHŘIBSKÁ 302<br>407 44 CHŘIBSKÁ |           |   |                        |   |
| NÁZEV STAVBY         | <b>PŘÍSTAVBA VÝTAHU<br/>DOLNÍ CHŘIBSKÁ 302</b>             |           |   |                        | ZPRACOVATEL ČÁSTI:<br>BS projekt architektonická a projekční kancelář s.r.o.<br>Nám. Míru 30/16, 276 01 Mělník<br>email: info@bsprojekt.cz<br>tel.: 721378100<br>www.bsprojekt.cz |
| MÍSTO STAVBY         | DOLNÍ CHŘIBSKÁ PARC. Č. 806, 2986 K.Ú. DOLNÍ CHŘIBSKÁ      |           |   |                        |   |
| STAVEBNÍ OBJEKTY     | SO.01 - PŘÍSTAVBA VÝTAHU                                   | FORMÁT    | 420x420   |                        |   |
| ČÁST                 | D.1.1 - ARCHITEKTONICKO-STAVEBNÍ ŘEŠENÍ                    | STUPEŇ PD | DSP   |                        |   |
| OBSAH                | <b>PŮDORYS 2.NP-3.NP - BOURACÍ PRÁCE</b>                   |           | MĚŘITKO<br>1:50   | Č. VÝKRESU<br>D.1.1.03 |   |