


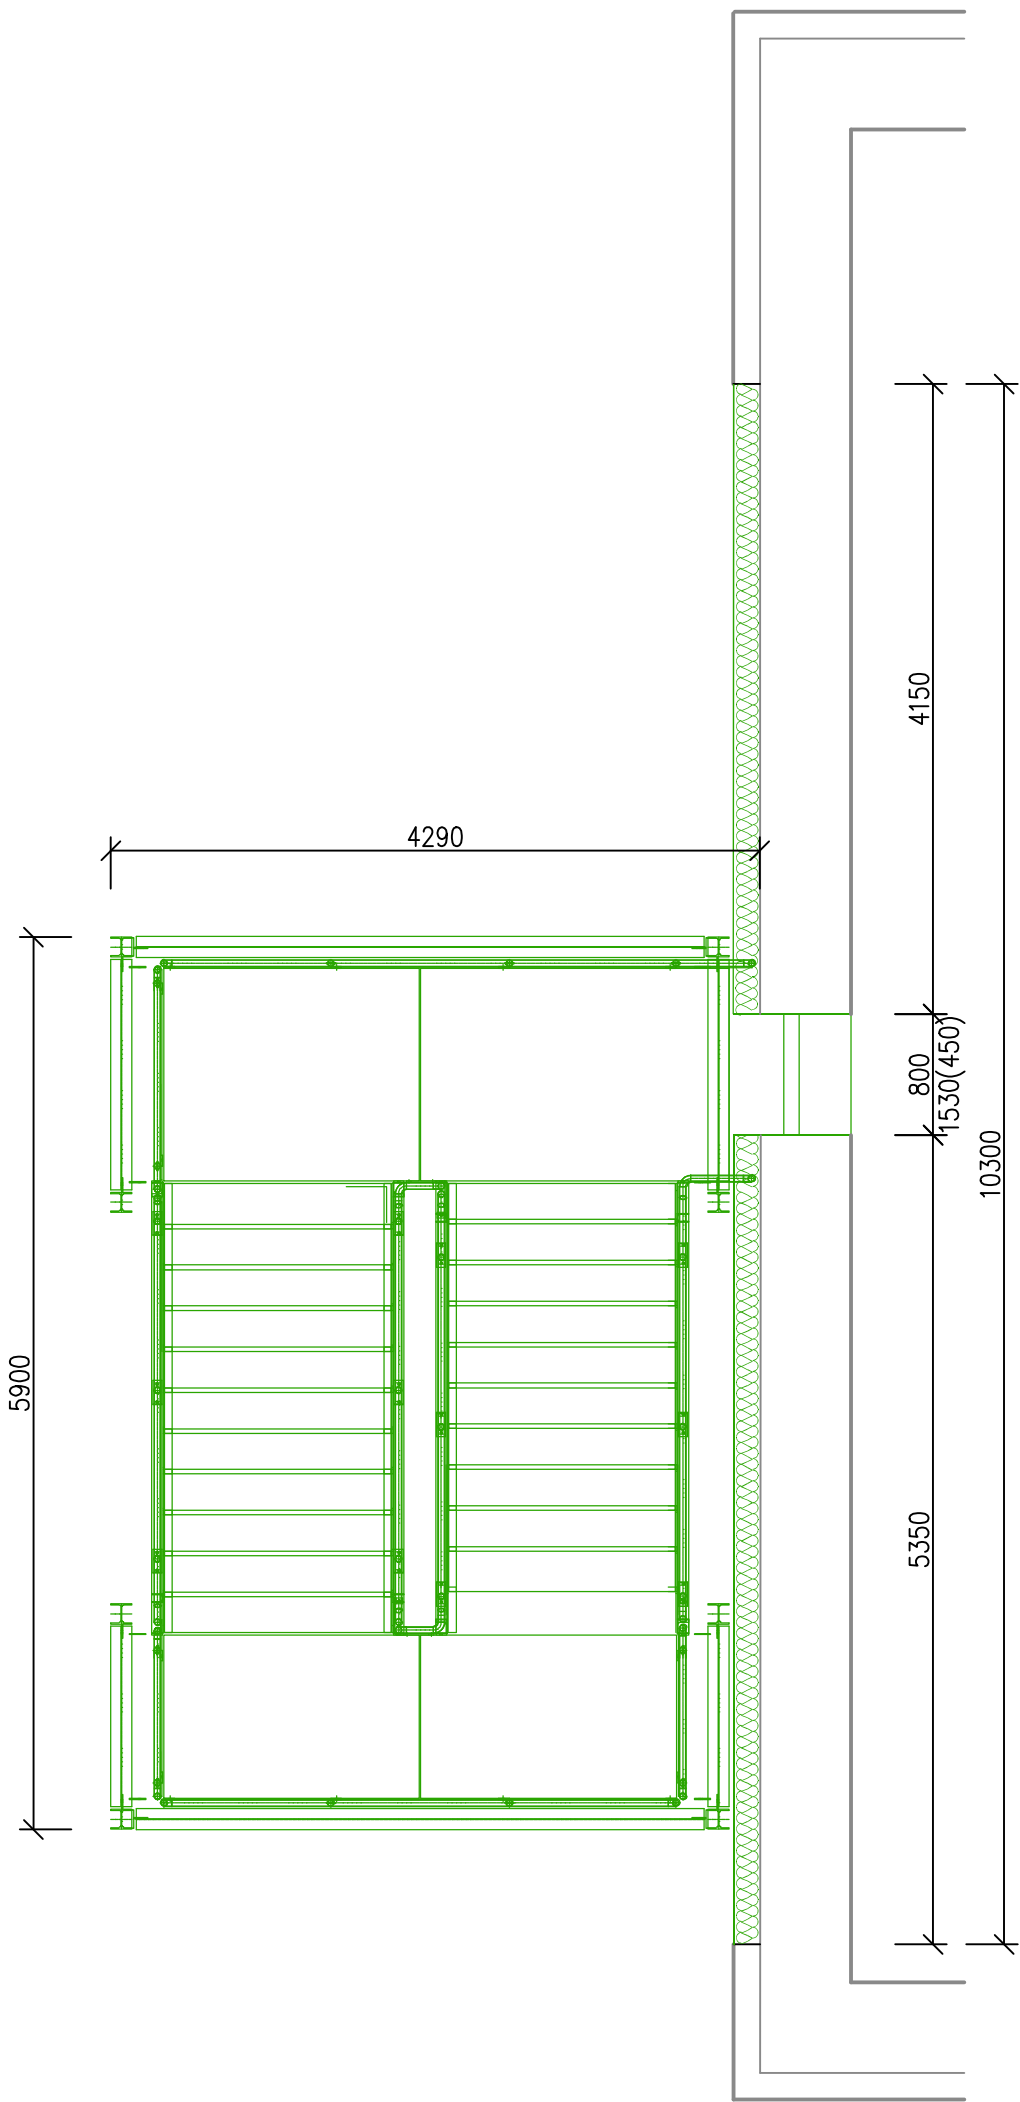

LEGENDA MATERIÁLŮ

- STÁVAJÍCÍ KONSTRUKCE
- BOURANÉ KONSTRUKCE

ODPOVĚDNÝ PROJEKTANT	ING. PETR PICMAUS		GENERÁLNÍ PROJEKTANT: BS projekt architektonická a projekční kancelář s.r.o. Nám. Míru 30/16, 276 01 Mělník email: info@bsprojekt.cz tel.: 721378100 www.bsprojekt.cz		
HLAVNÍ ARCHITEKT					
KRESLIL	TOMÁŠ NETOPILÍK				
KONTROLOVAL	ING. HICHEM BOULAOUAD				
STAVEBNÍK	JIPRO-CASH S.R.O. DOLNÍ CHŘIBSKÁ 302 407 44 CHŘIBSKÁ				
NÁZEV STAVBY	PŘÍSTAVBA VÝTAHU DOLNÍ CHŘIBSKÁ 302				ZPRACOVATEL ČÁSTI: BS projekt architektonická a projekční kancelář s.r.o. Nám. Míru 30/16, 276 01 Mělník email: info@bsprojekt.cz tel.: 721378100 www.bsprojekt.cz
MÍSTO STAVBY	DOLNÍ CHŘIBSKÁ PARC. Č. 806, 2986 K.Ú. DOLNÍ CHŘIBSKÁ				
STAVEBNÍ OBJEKTY	SO.01 - PŘÍSTAVBA VÝTAHU	FORMÁT	420x420		
ČÁST	D.1.1 - ARCHITEKTONICKO-STAVEBNÍ ŘEŠENÍ	STUPEŇ PD	DSP		
OBSAH	PŮDORYS 4.NP - BOURACÍ PRÁCE		MĚŘITKO 1:50	Č. VÝKRESU D.1.1.04	