




POHLED JIHOVÝCHODNÍ

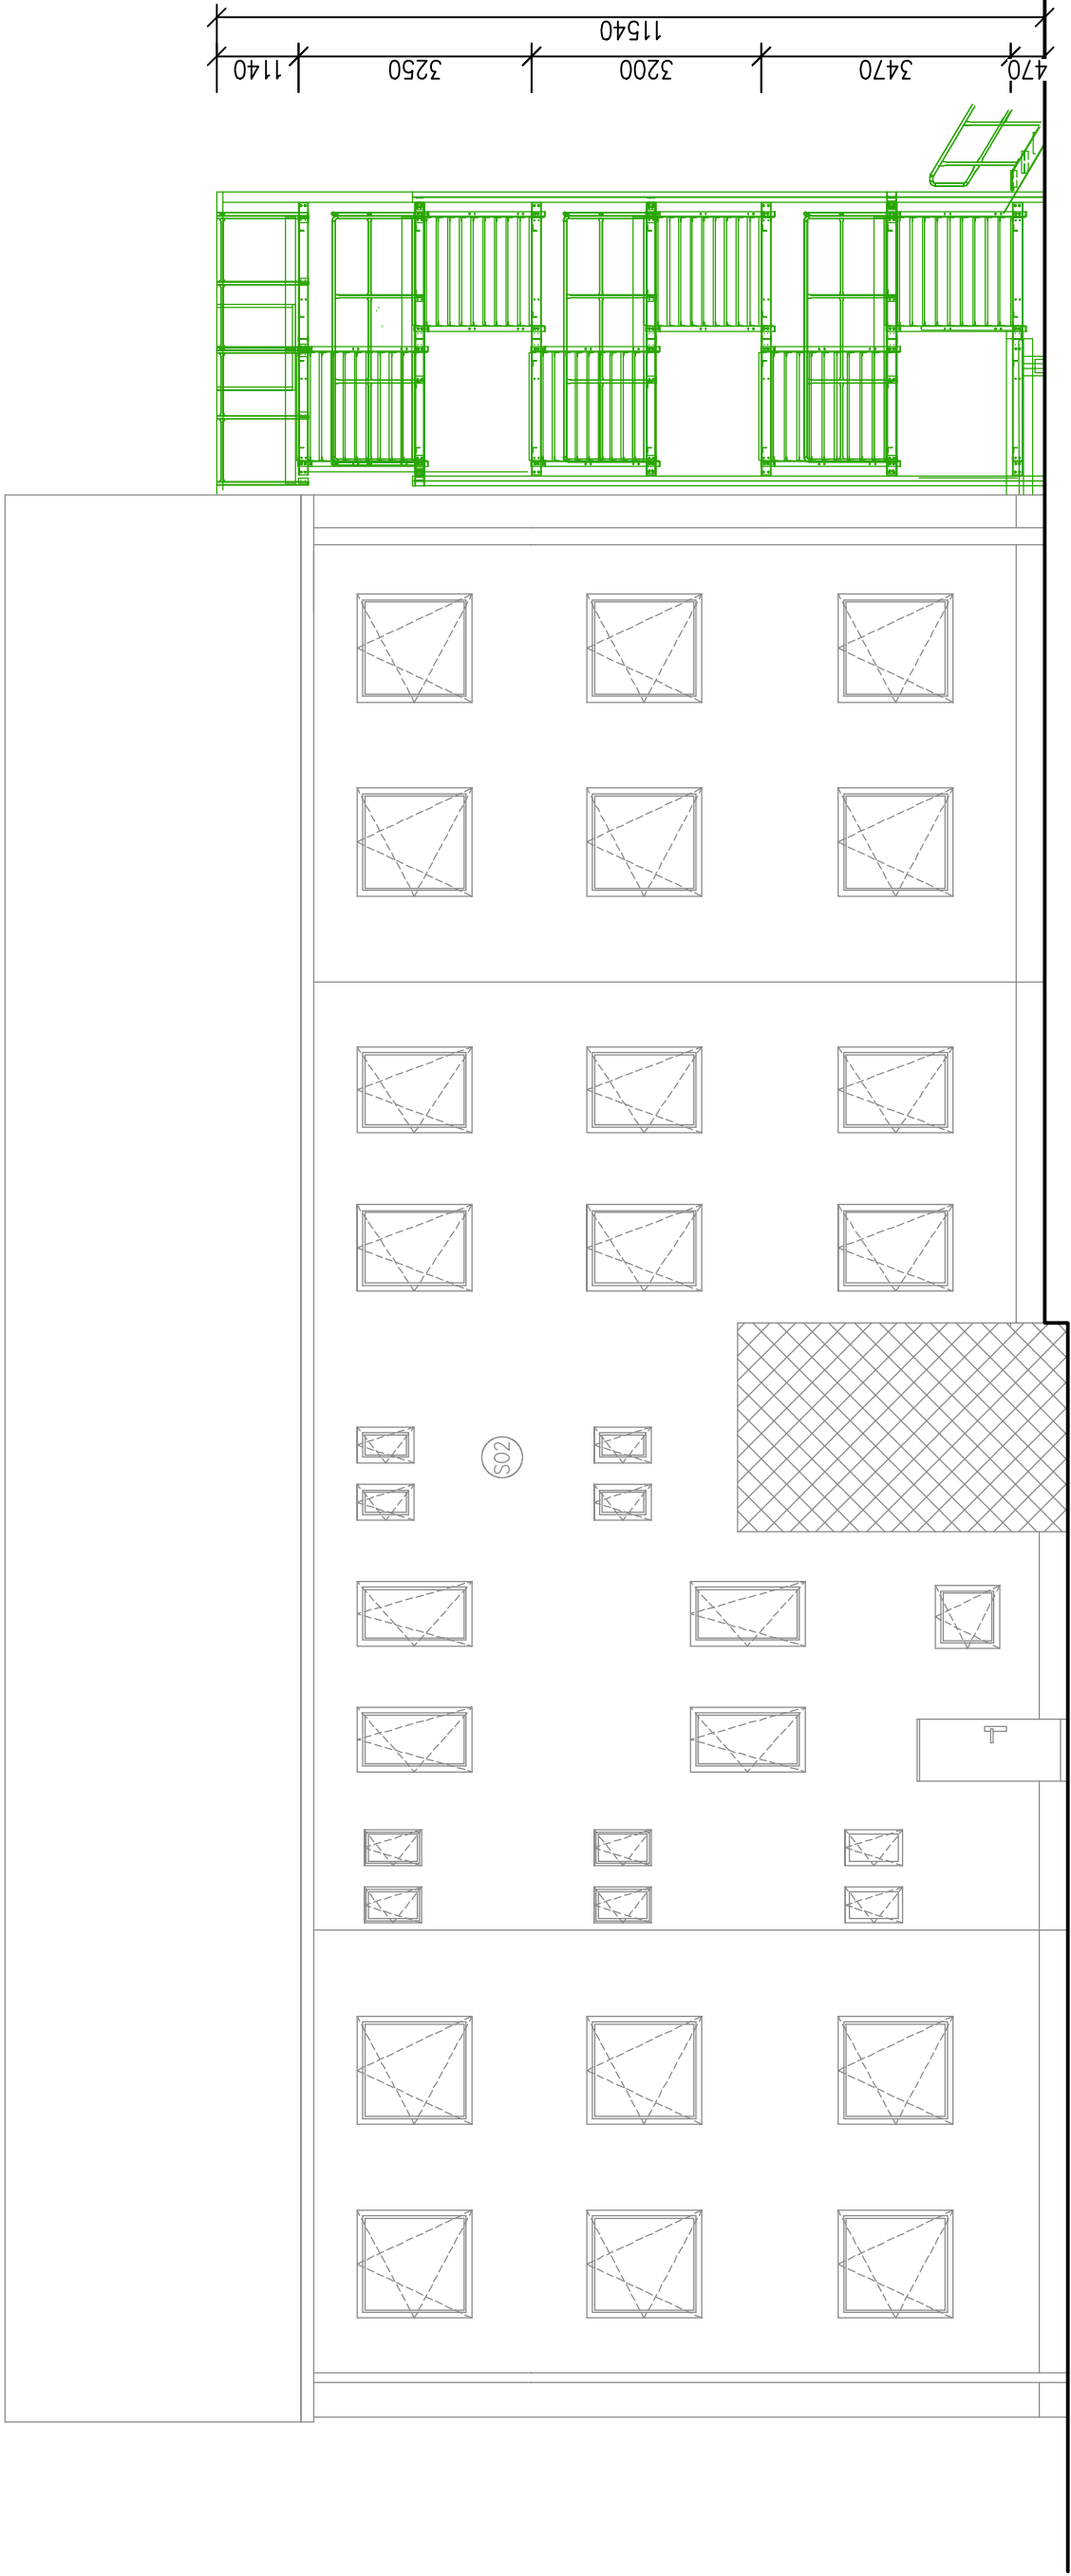

POHLED SEVEROVÝCHODNÍ

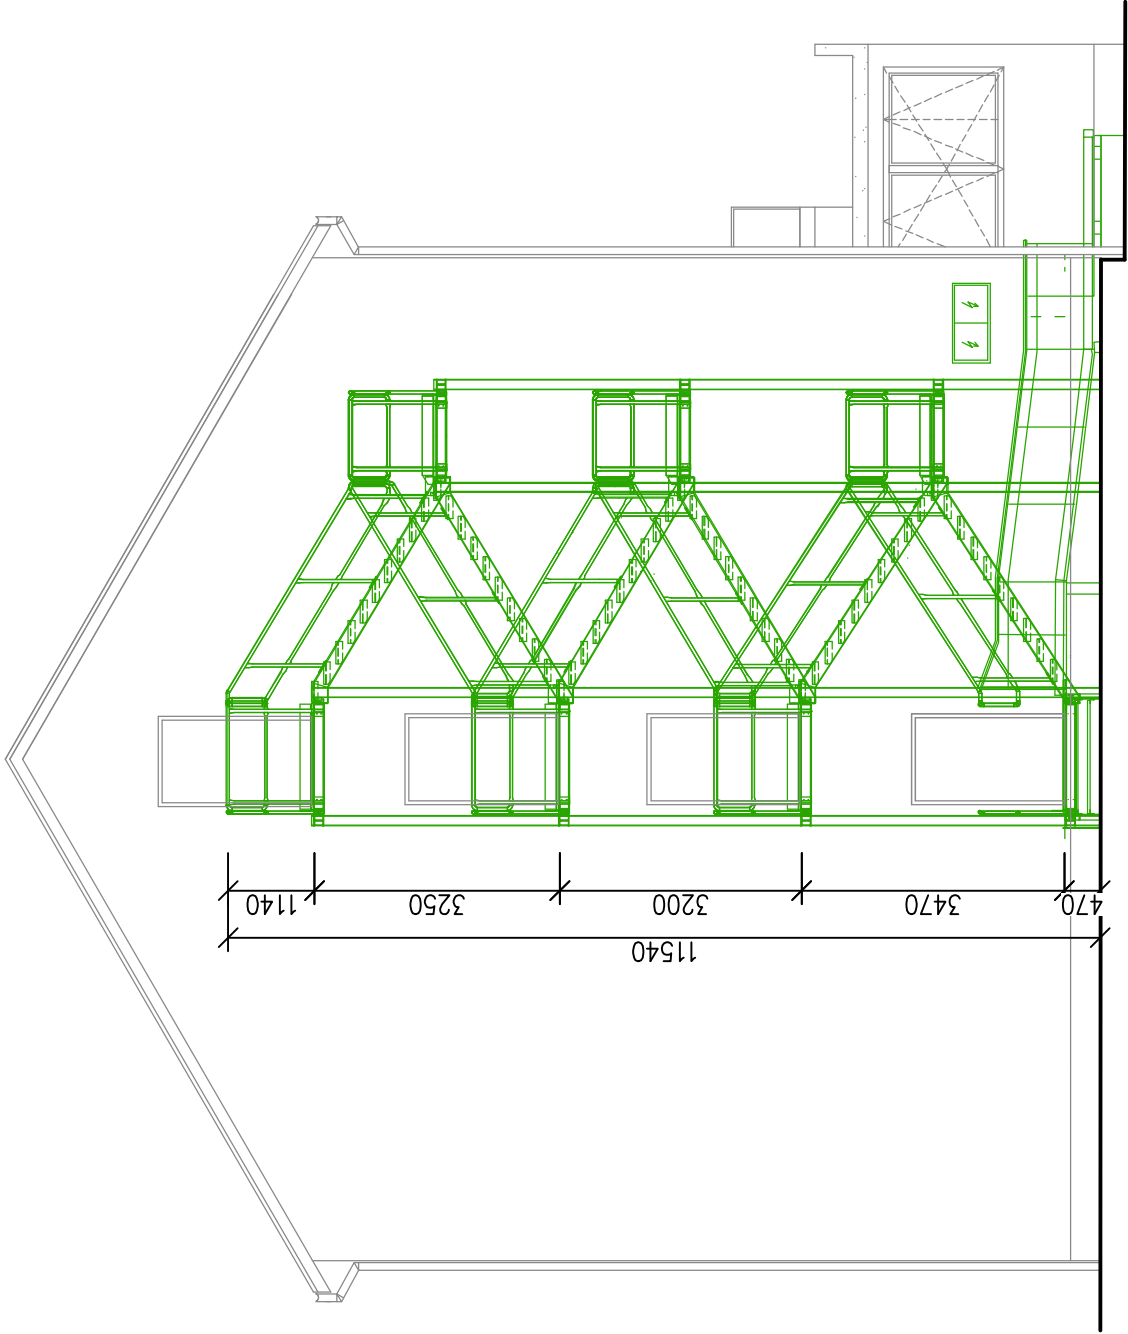


POHLED SEVEROZÁPADNÍ

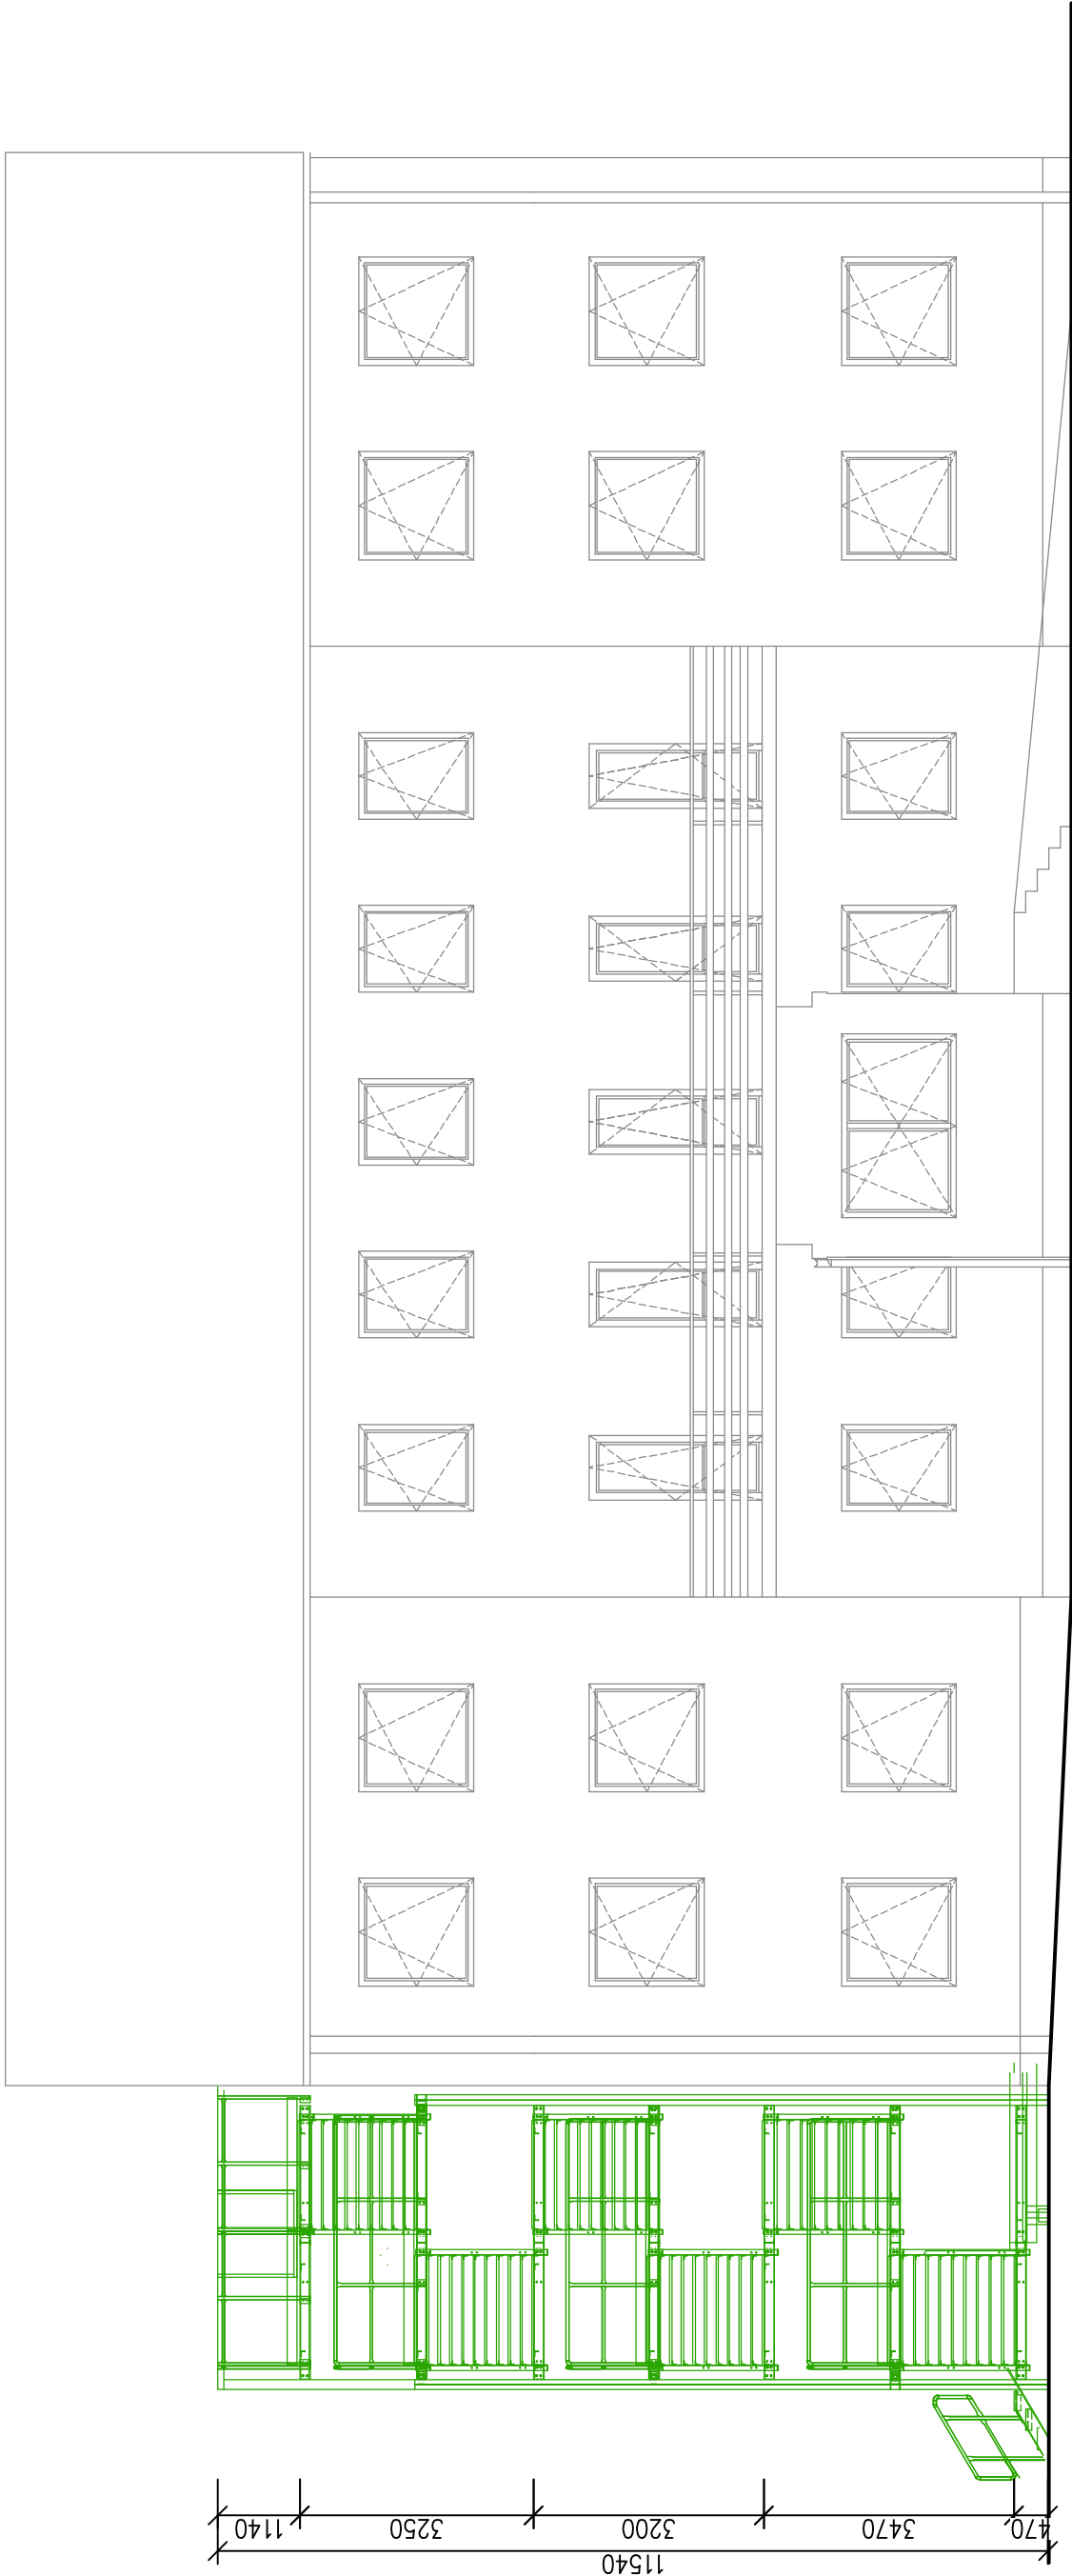

LEGENDA MATERIÁLŮ

- STÁVAJÍCÍ KONSTRUKCE
- BOURANÉ KONSTRUKCE

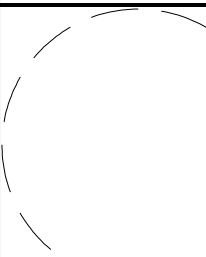ODPOVĚDNÝ PROJEKTANT		ING. PETR PICMAUS TOMÁŠ NETOPLÍK ING. HICHEM BOULAOUAD JIPRO-CASH s.r.o. DOLNÍ CHRIBSKÁ 302 407 44 CHRIBSKÁ		GENERÁLNÍ PROJEKTANT: BS projekt architektonická a projekční kancelář s.r.o. Nám. Míru 30/16, 276 01 Mělník email: info@bsprojekt.cz tel.: 721378100 www.bsprojekt.cz	
HLAVNÍ ARCHITEKT					
KRESLIL					
KONTROLOVAL					
STAVEBNÍK					
NÁZEV STAVBY			ZPRACOVATEL ČÁSTI: BS projekt architektonická a projekční kancelář s.r.o. Nám. Míru 30/16, 276 01 Mělník email: info@bsprojekt.cz tel.: 721378100 www.bsprojekt.cz		
MÍSTO STAVBY			DOLNÍ CHRIBSKÁ PARC. Č. 806, 2986 K.Ú. DOLNÍ CHRIBSKÁ		
STAVEBNÍ OBJEKTY			SO.01 - PŘÍSTAVBA VÝTAHU		
ČÁST			D.1.1 - ARCHITEKTONICKO-STAVEBNÍ ŘEŠENÍ		
OBSAH			POHLEDY - BOURACÍ PRÁCE		
			DATUM 01/2023		
			FORMÁT A3		
			STUPEŇ PD DSP		
			MÉRITKO 1:100		
			Č. VÝKRESU D.1.1.05		