


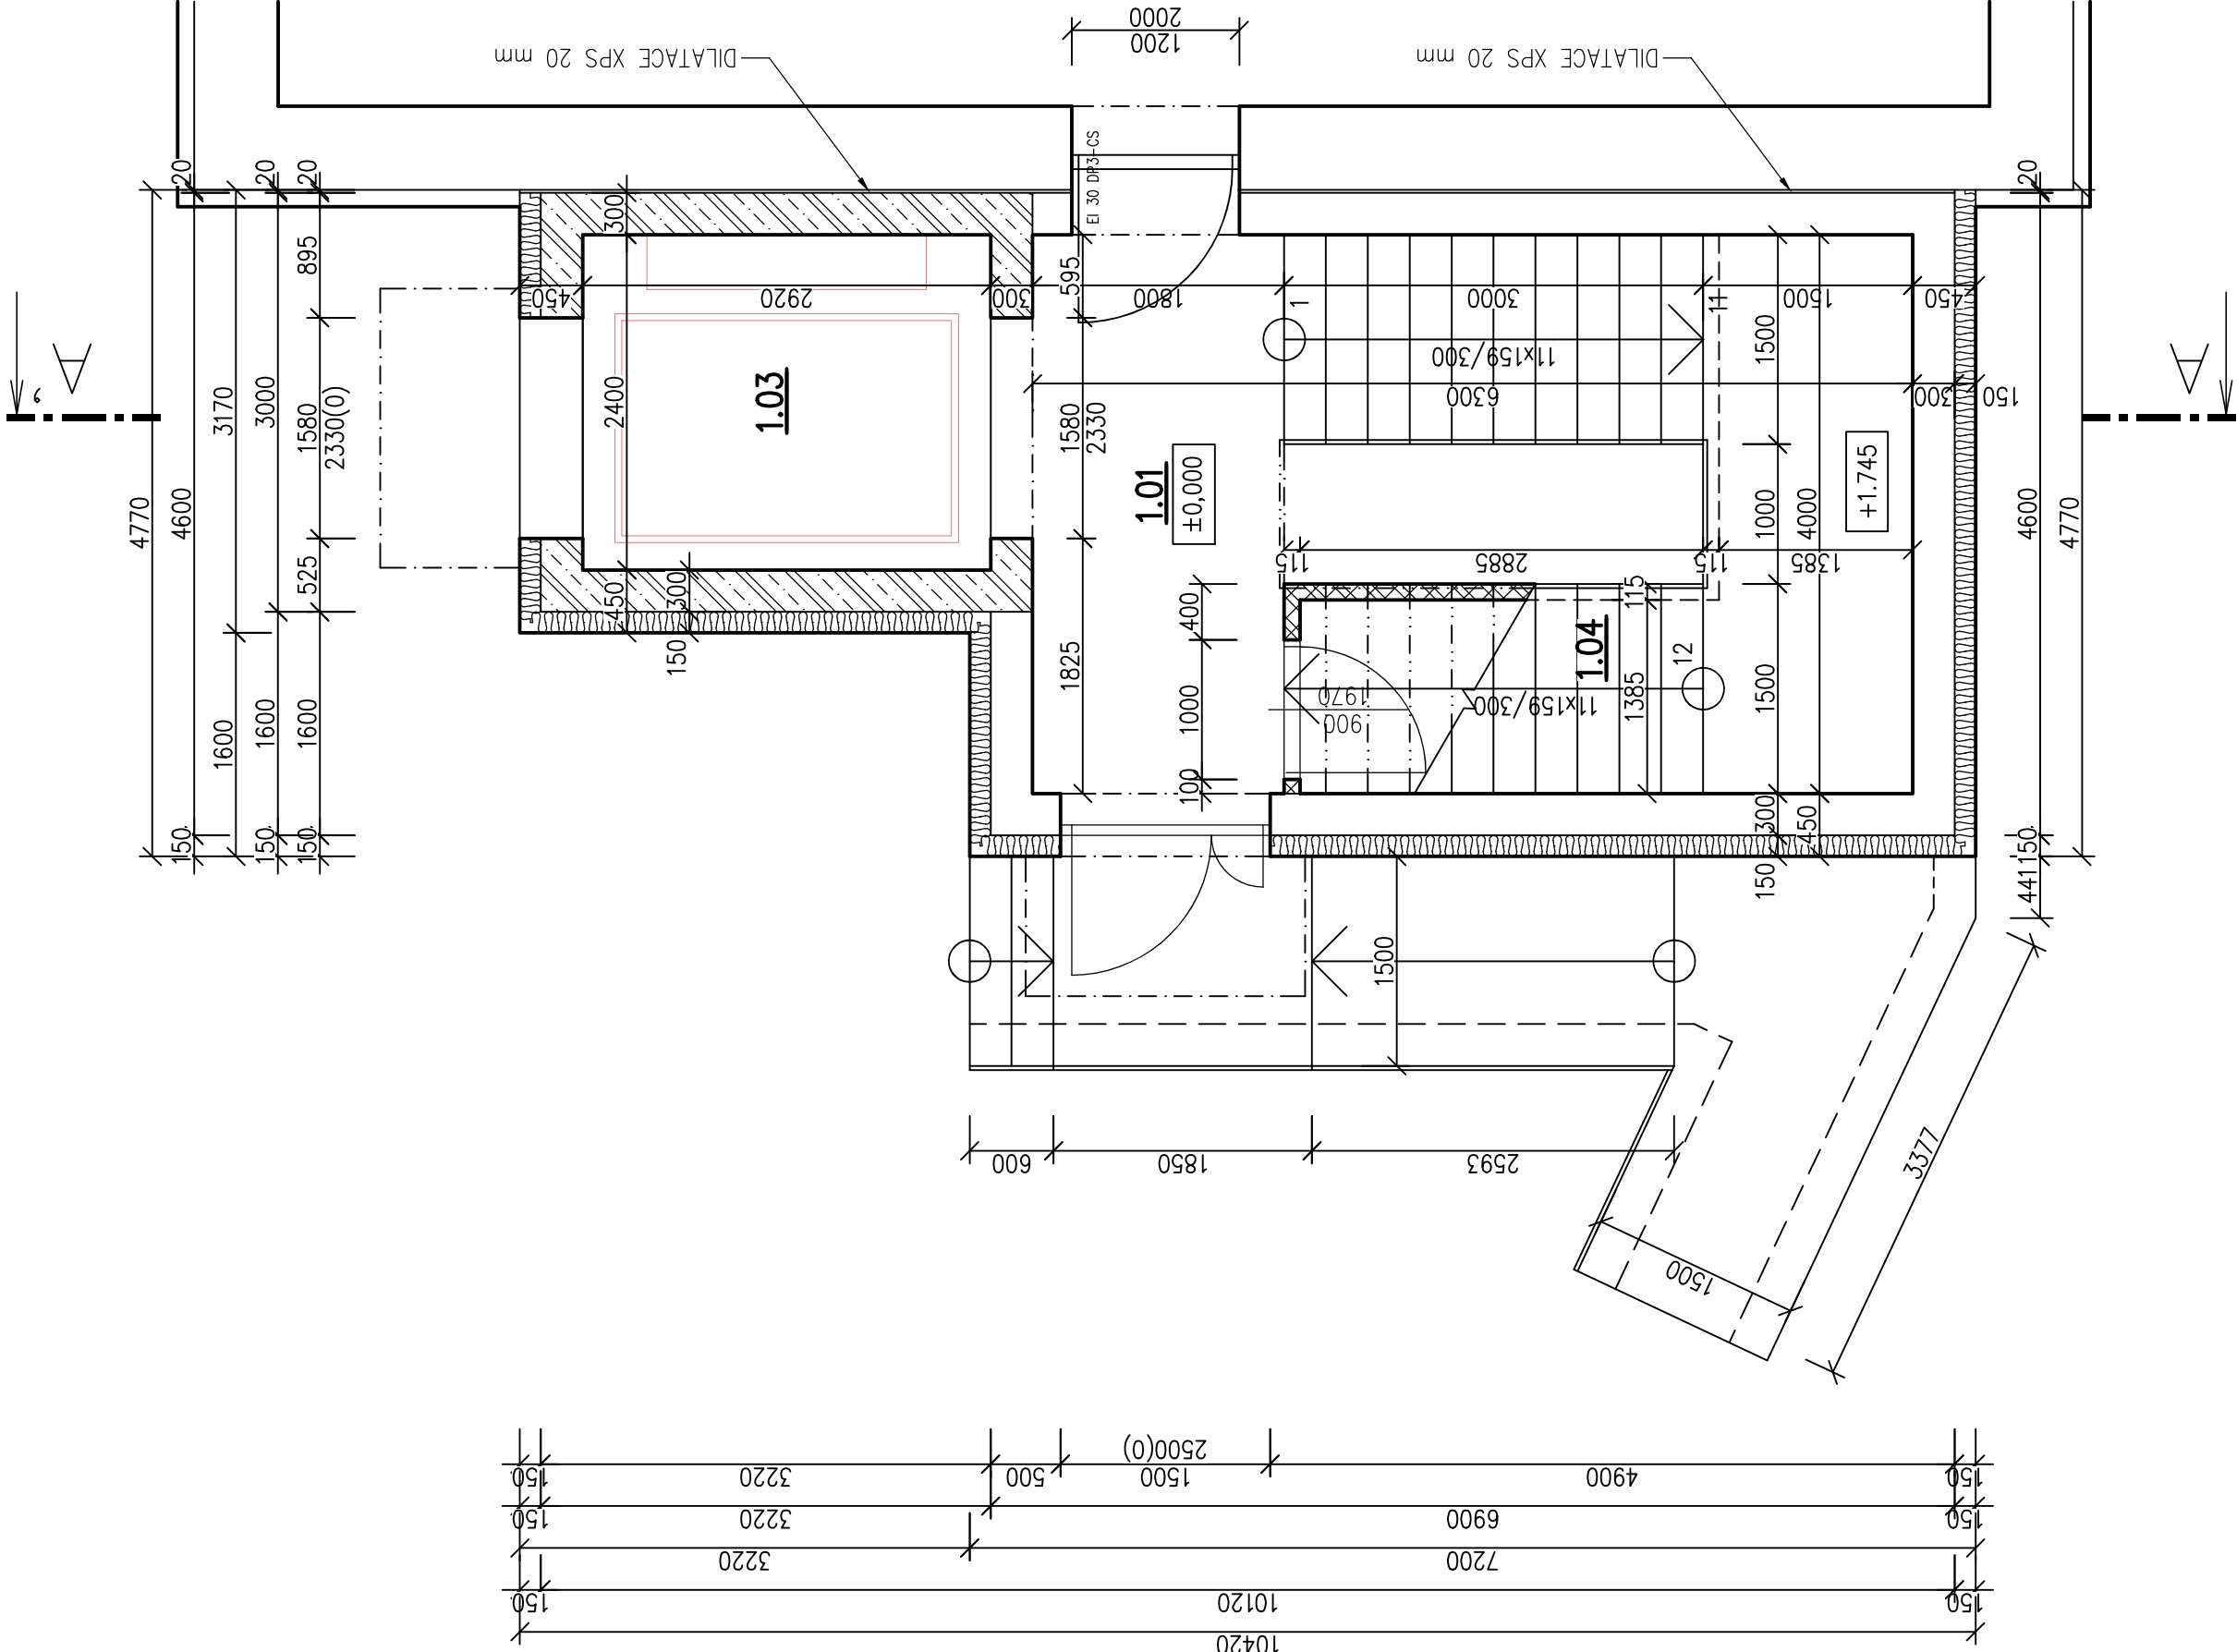

Tabulka místností				
Číslo	Název	Podlaha	Stěny	Strop
1.01	CHÚC A	KERAMICKÁ DLAŽBA	ŠTUKOVÁ OMÍTKA + MALBA	ŠTUKOVÁ OMÍTKA + MALBA
1.03	VYTAHOVÁ ŠACHTA	BETON	BETON	BETON
1.04	SKLAD	KERAMICKÁ DLAŽBA	ŠTUKOVÁ OMÍTKA + MALBA	BETON

Celková plocha [m²]: 31,4

LEGENDA MATERIÁLŮ

- ZDIVO POROTHERM 30 PROFI TL. 300 mm NA TENKOVrstvou ZDÍCI MALTU POROTHERM PROFI
- PŘÍČKY POROTHERM 11,5 PROFI TL. 115 mm NA TENKOVrstvou ZDÍCI MALTU POROTHERM PROFI
- ŽELEZOBETON
- BETON PROSTÝ
- ZHUTNĚNÝ ŠTĚRKOVÝ POLŠTÁŘ FRAKCE 16/32
- ZHUTNĚNÁ NASYPANÁ ZEMINA
- PŮVODNÍ ZEMINA
- TEPELNÁ IZOLACE XPS
- HYDROIZOLACE VZ. SKLADBY
- TEPELNÁ IZOLACE VZ. SKLADBY (FASÁDA – ISOVER TF PROFI TL. 150 mm)

ODPOVĚDNÝ PROJEKTANT		ING. PETR PICHAUS		GENEŘAČNÍ PROJEKTANT: BS projekt architektonická a projekční kancelář s.r.o. Nam. Míru 30/16, 276 01 Mělník email: info@bsprojekt.cz tel.: 721378100 www.bsprojekt.cz		
HLAVNÍ ARCHITEKT		TOMÁŠ NETOPIK				
KRESLIL		ING. HICHEM BOULAOUD				
KONTROLOVAL		JIPRO-CASH S.R.O.				
STAVEBNÍK		DOLNÍ CHRŮBSKÁ 302 407 44 CHRŮBSKÁ				
NÁZEV STAVBY			PŘÍSTAVBA VÝTAHU DOLNÍ CHRŮBSKÁ 302			ZPRACOVATEL ČÁSTI: BS projekt architektonická a projekční kancelář s.r.o. Nam. Míru 30/16, 276 01 Mělník email: info@bsprojekt.cz tel.: 721378100 www.bsprojekt.cz
MÍSTO STAVBY		DOLNÍ CHRŮBSKÁ PARC. Č. 806, 2986 K.Ú. DOLNÍ CHRŮBSKÁ		DATUM	01/2023	
STAVEBNÍ OBJEKTY		SO.01 - PŘÍSTAVBA VÝTAHU		FORMÁT	A2	
ČÁST		D.1.1.-ARCHITEKTONICKO-STAVEBNÍ ŘEŠENÍ		STUPĚNÍ PD	DSP	
OBSAH		PŮDORYS 1.NP - NOVÝ STAV		MĚŘÍTKO	1:50	
					Č. VÝKRESU	