


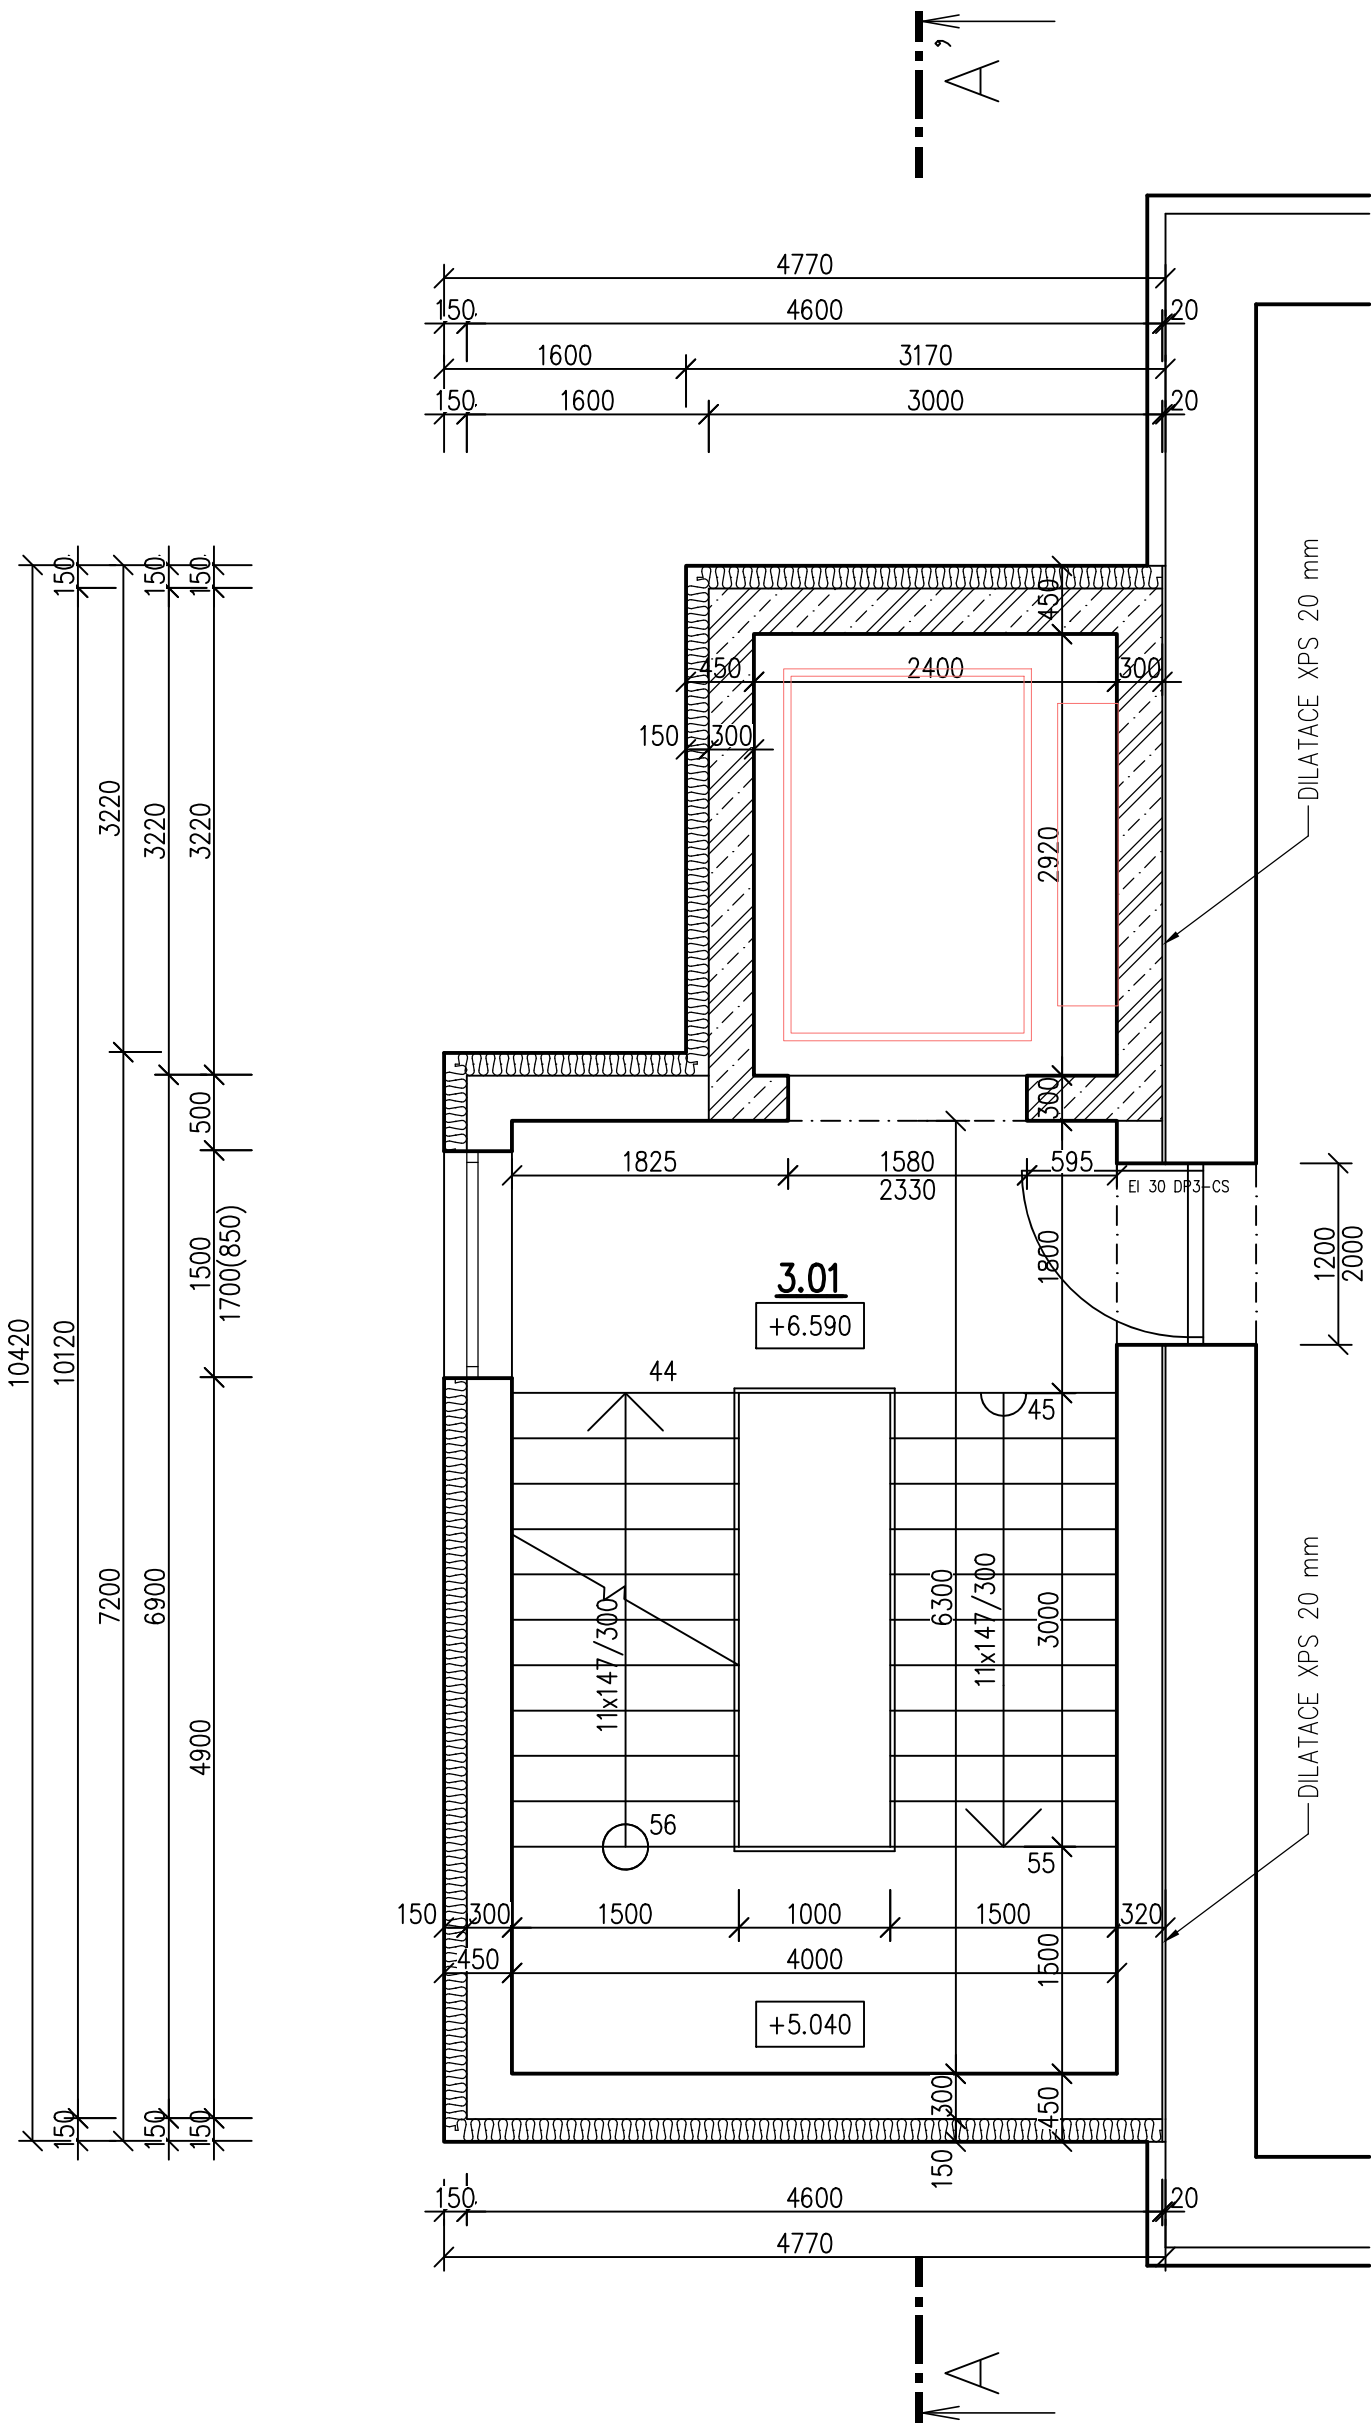

Tabulka místností

Číslo	Název	Podlaha	Stěny	Strop	Plocha [m²]
3.01	CHŮC A	KERAMICKÁ DLAŽBA	ŠTUKOVÁ OMÍTKA + MALBA	ŠTUKOVÁ OMÍTKA + MALBA	25,2

Celková plocha [m²]: 25,2

LEGENDA MATERIÁLŮ

- ZDIVO POROTHERM 30 PROFI TL. 300 mm NA TENKOVrstvou ZDÍCI MALTU POROTHERM PROFI
- PŘÍČKY POROTHERM 11,5 PROFI TL. 115 mm NA TENKOVrstvou ZDÍCI MALTU POROTHERM PROFI
- ŽELEZOBETON
- BETON PROSTÝ
- ZHUTNĚNÝ ŠTĚRKOVÝ POLŠTÁŘ FRAKCE 16/32
- ZHUTNĚNÁ NASYPANÁ ZEMINA
- PŮVODNÍ ZEMINA
- TEPELNÁ IZOLACE XPS
- HYDROIZOLACE VIZ. SKLADBY
- TEPELNÁ IZOLACE VIZ. SKLADBY (FASÁDA – ISOVER TF PROFI TL. 150 mm)

ODPOVĚDNÝ PROJEKTANT	ING. PETR PICMAUS		GENERÁLNÍ PROJEKTANT:	
HLAVNÍ ARCHITEKT			BS projekt architektonická a projekční kancelář s.r.o.	
KRESLIL	TOMÁŠ NETOPIK		Nam. Miru 30/16, 276 01 Mělník	
KONTROLOVAL	ING. HICHEM BOULAOUAD		email: info@bsprojekt.cz	
STAVEBNÍK	JIPRO-CASH S.R.O. DOLNÍ CHŘIBSKÁ 302 407 44 CHŘIBSKÁ		tel.: 721378100	
			www.bsprojekt.cz	
NÁZEV STAVBY	PŘÍSTAVBA VÝTAHU DOLNÍ CHŘIBSKÁ 302		ZPRACOVATEL ČÁSTI:	
			BS projekt architektonická a projekční kancelář s.r.o.	
			Nam. Miru 30/16, 276 01 Mělník	
			email: info@bsprojekt.cz	
			tel.: 721378100	
			www.bsprojekt.cz	
MÍSTO STAVBY	DOLNÍ CHŘIBSKÁ PARC. Č. 806, 2986 K.Ú. DOLNÍ CHŘIBSKÁ		DATUM	01/2023
STAVEBNÍ OBJEKTY	SO.01 - PŘÍSTAVBA VÝTAHU		FORMÁT	A2
ČÁST	D.1.1 - ARCHITEKTONICKO-STAVEBNÍ ŘEŠENÍ		STUPEŇ PD	DSP
OBSAH	PŮDORYS 3.NP - NOVÝ STAV		MĚŘÍTKO	1:50
			Č. VÝKRESU D.1.1.08	