


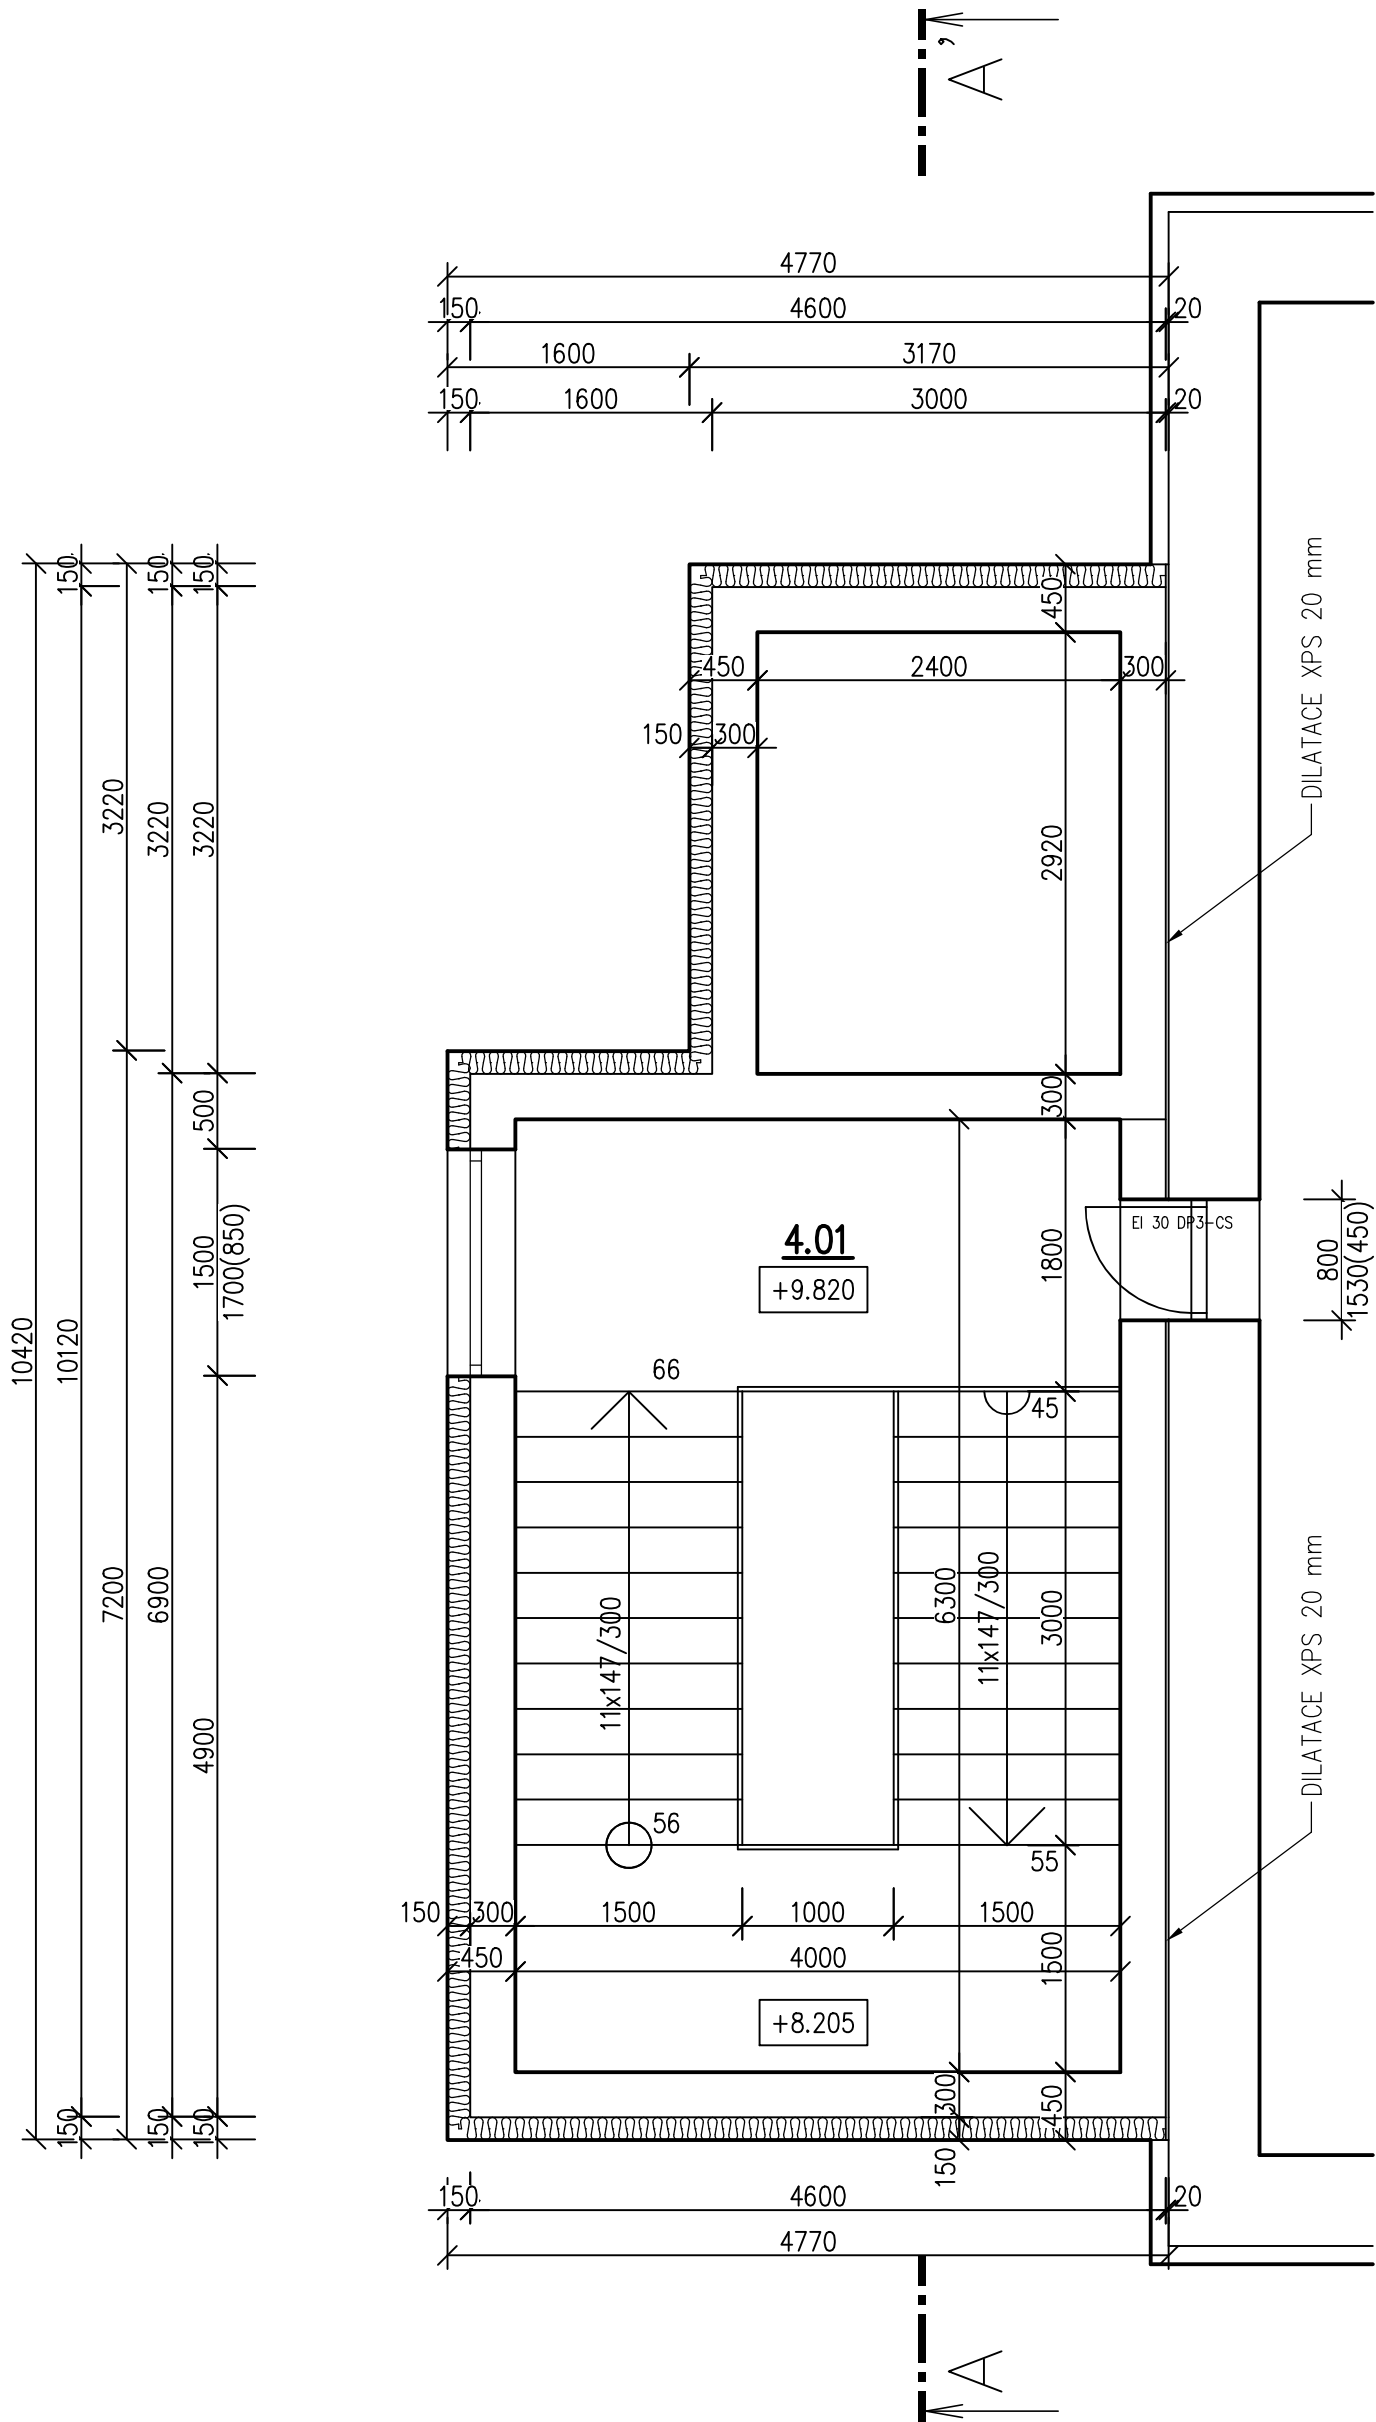

Tabulka místností

Číslo	Název	Podlaha	Stěny	Strop	Plocha [m²]
4.01	CHÚC A	KERAMICKÁ DLAŽBA	ŠTUKOVÁ OMÍTKA + MALBA	ŠTUKOVÁ OMÍTKA + MALBA	25,2

Celková plocha [m²]: 25,2

LEGENDA MATERIÁLŮ

- ZDIVO POROTHERM 30 PROFI TL. 300 mm NA TENKOVrstvou ZDÍCI MALTU POROTHERM PROFI
- PŘÍČKY POROTHERM 11,5 PROFI TL. 115 mm NA TENKOVrstvou ZDÍCI MALTU POROTHERM PROFI
- ŽELEZOBETON
- BETON PROSTÝ
- ZHUTNĚNÝ ŠTĚRKOVÝ POLŠTÁŘ FRAKCE 16/32
- ZHUTNĚNÁ NASYPANÁ ZEMINA
- PŮVODNÍ ZEMINA
- TEPELNÁ IZOLACE XPS
- HYDROIZOLACE VIZ. SKLADBY
- TEPELNÁ IZOLACE VIZ. SKLADBY (FASÁDA – ISOVER TF PROFI TL. 150 mm)

ODPOVĚDNÝ PROJEKTANT	ING. PETR PICMAUS		GENERÁLNÍ PROJEKTANT:	
HLAVNÍ ARCHITEKT			BS projekt architektonická a projekční kancelář s.r.o.	
KRESLIL	TOMÁŠ NETOPIK		Nam. Miru 30/16, 276 01 Mělník	
KONTROLOVAL	ING. HICHEM BOULAOUD		email: info@bsprojekt.cz	
STAVEBNÍK	JIPRO-CASH S.R.O. DOLNÍ CHŘIBSKÁ 302 407 44 CHŘIBSKÁ		tel.: 721378100	
			www.bsprojekt.cz	
NÁZEV STAVBY		PŘÍSTAVBA VÝTAHU DOLNÍ CHŘIBSKÁ 302		ZPRACOVATEL ČÁSTI:
				BS projekt architektonická a projekční kancelář s.r.o.
				Nam. Miru 30/16, 276 01 Mělník
				email: info@bsprojekt.cz
				tel.: 721378100
				www.bsprojekt.cz
MÍSTO STAVBY	DOLNÍ CHŘIBSKÁ PARC. Č. 806, 2986 K.Ú. DOLNÍ CHŘIBSKÁ	DATUM	01/2023	
STAVEBNÍ OBJEKTY	SO.01 - PŘÍSTAVBA VÝTAHU	FORMÁT	A2	
ČÁST	D.1.1 - ARCHITEKTONICKO-STAVEBNÍ ŘEŠENÍ	STUPEŇ PD	DSP	
OBSAH	PŮDORYS 4.NP - NOVÝ STAV		MĚŘÍTKO	Č. VÝKRESU
			1:50	D.1.1.09