


PŮDORYS STŘECHY - NOVÝ STAV

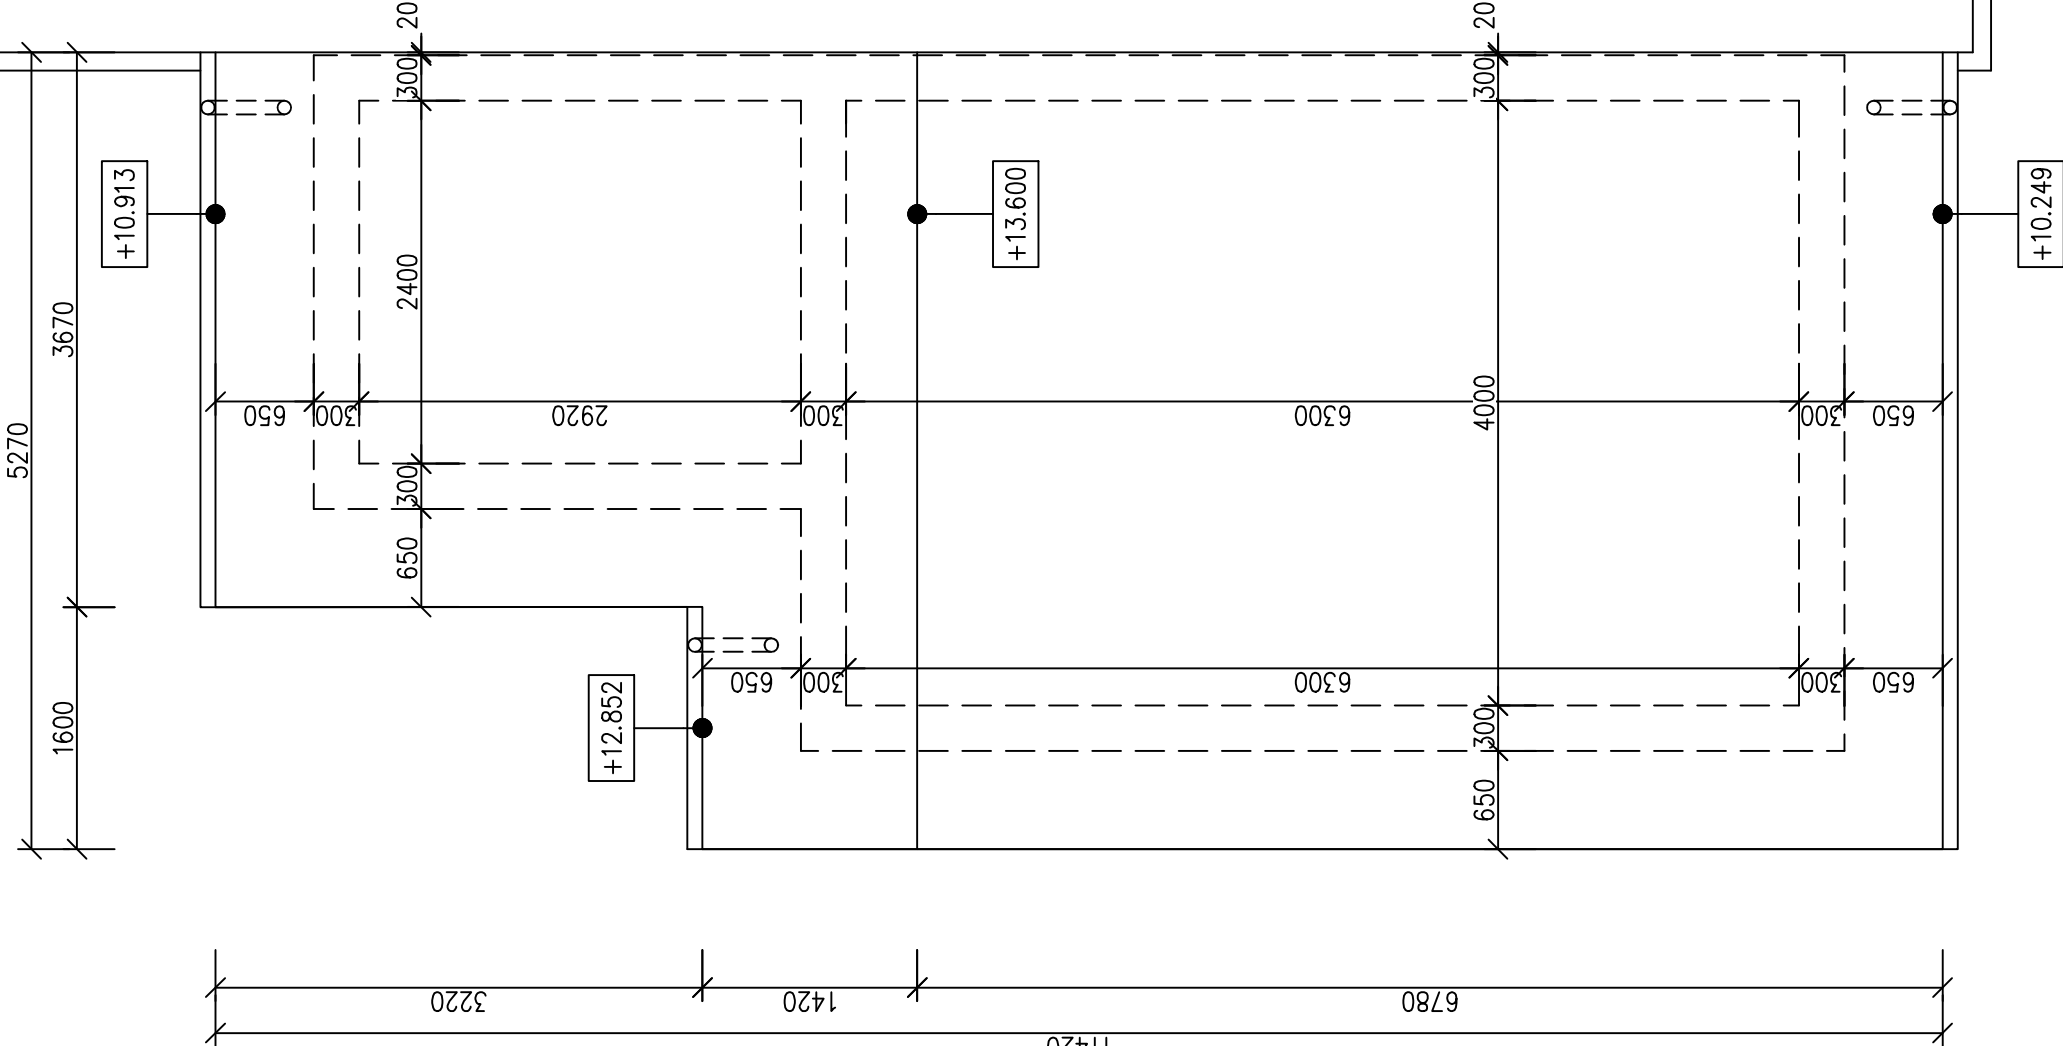

ODPOVĚDNÝ PROJEKTANT		ING. PETR PICMAUS			GENERÁLNÍ PROJEKTANT: BS projekt architektonická a projektční kancelář s.r.o. Nám. Míru 30/16, 276 01 Mělník email: info@bsprojekt.cz tel.: 721378100 www.bsprojekt.cz		
HLAVNÍ ARCHITEKT							
KRESLIL		TOMÁŠ NETOPLIK					
KONTROLOVAL		ING. HICHEM BOULAOUAD					
STAVEBNÍK		JIPRO-CASH S.R.O. DOLNÍ CHRĚBSKÁ 302 407 44 CHRĚBSKÁ					
NÁZEV STAVBY		PŘÍSTAVBA VÝTAHU DOLNÍ CHRĚBSKÁ 302				ZPRACOVATEL ČÁSTI: BS projekt architektonická a projektční kancelář s.r.o. Nám. Míru 30/16, 276 01 Mělník email: info@bsprojekt.cz tel.: 721378100 www.bsprojekt.cz	
MÍSTO STAVBY		DOLNÍ CHRĚBSKÁ PARC. Č. 806, 2986 K.Ú. DOLNÍ CHRĚBSKÁ		DATUM		01/2023	
STAVEBNÍ OBJEKTY		SO.01 - PŘÍSTAVBA VÝTAHU		FORMÁT		A3	
ČÁST		D.1.1 - ARCHITEKTONICKO-STAVEBNÍ ŘEŠENÍ		STUPEŇ PD		DSP	
OBSAH		PŮDORYS STŘECHY - NOVÝ STAV		MĚŘÍTKO		č. VÝKRESU D.1.1.10	