




POHLED JIHOVÝCHODNÍ

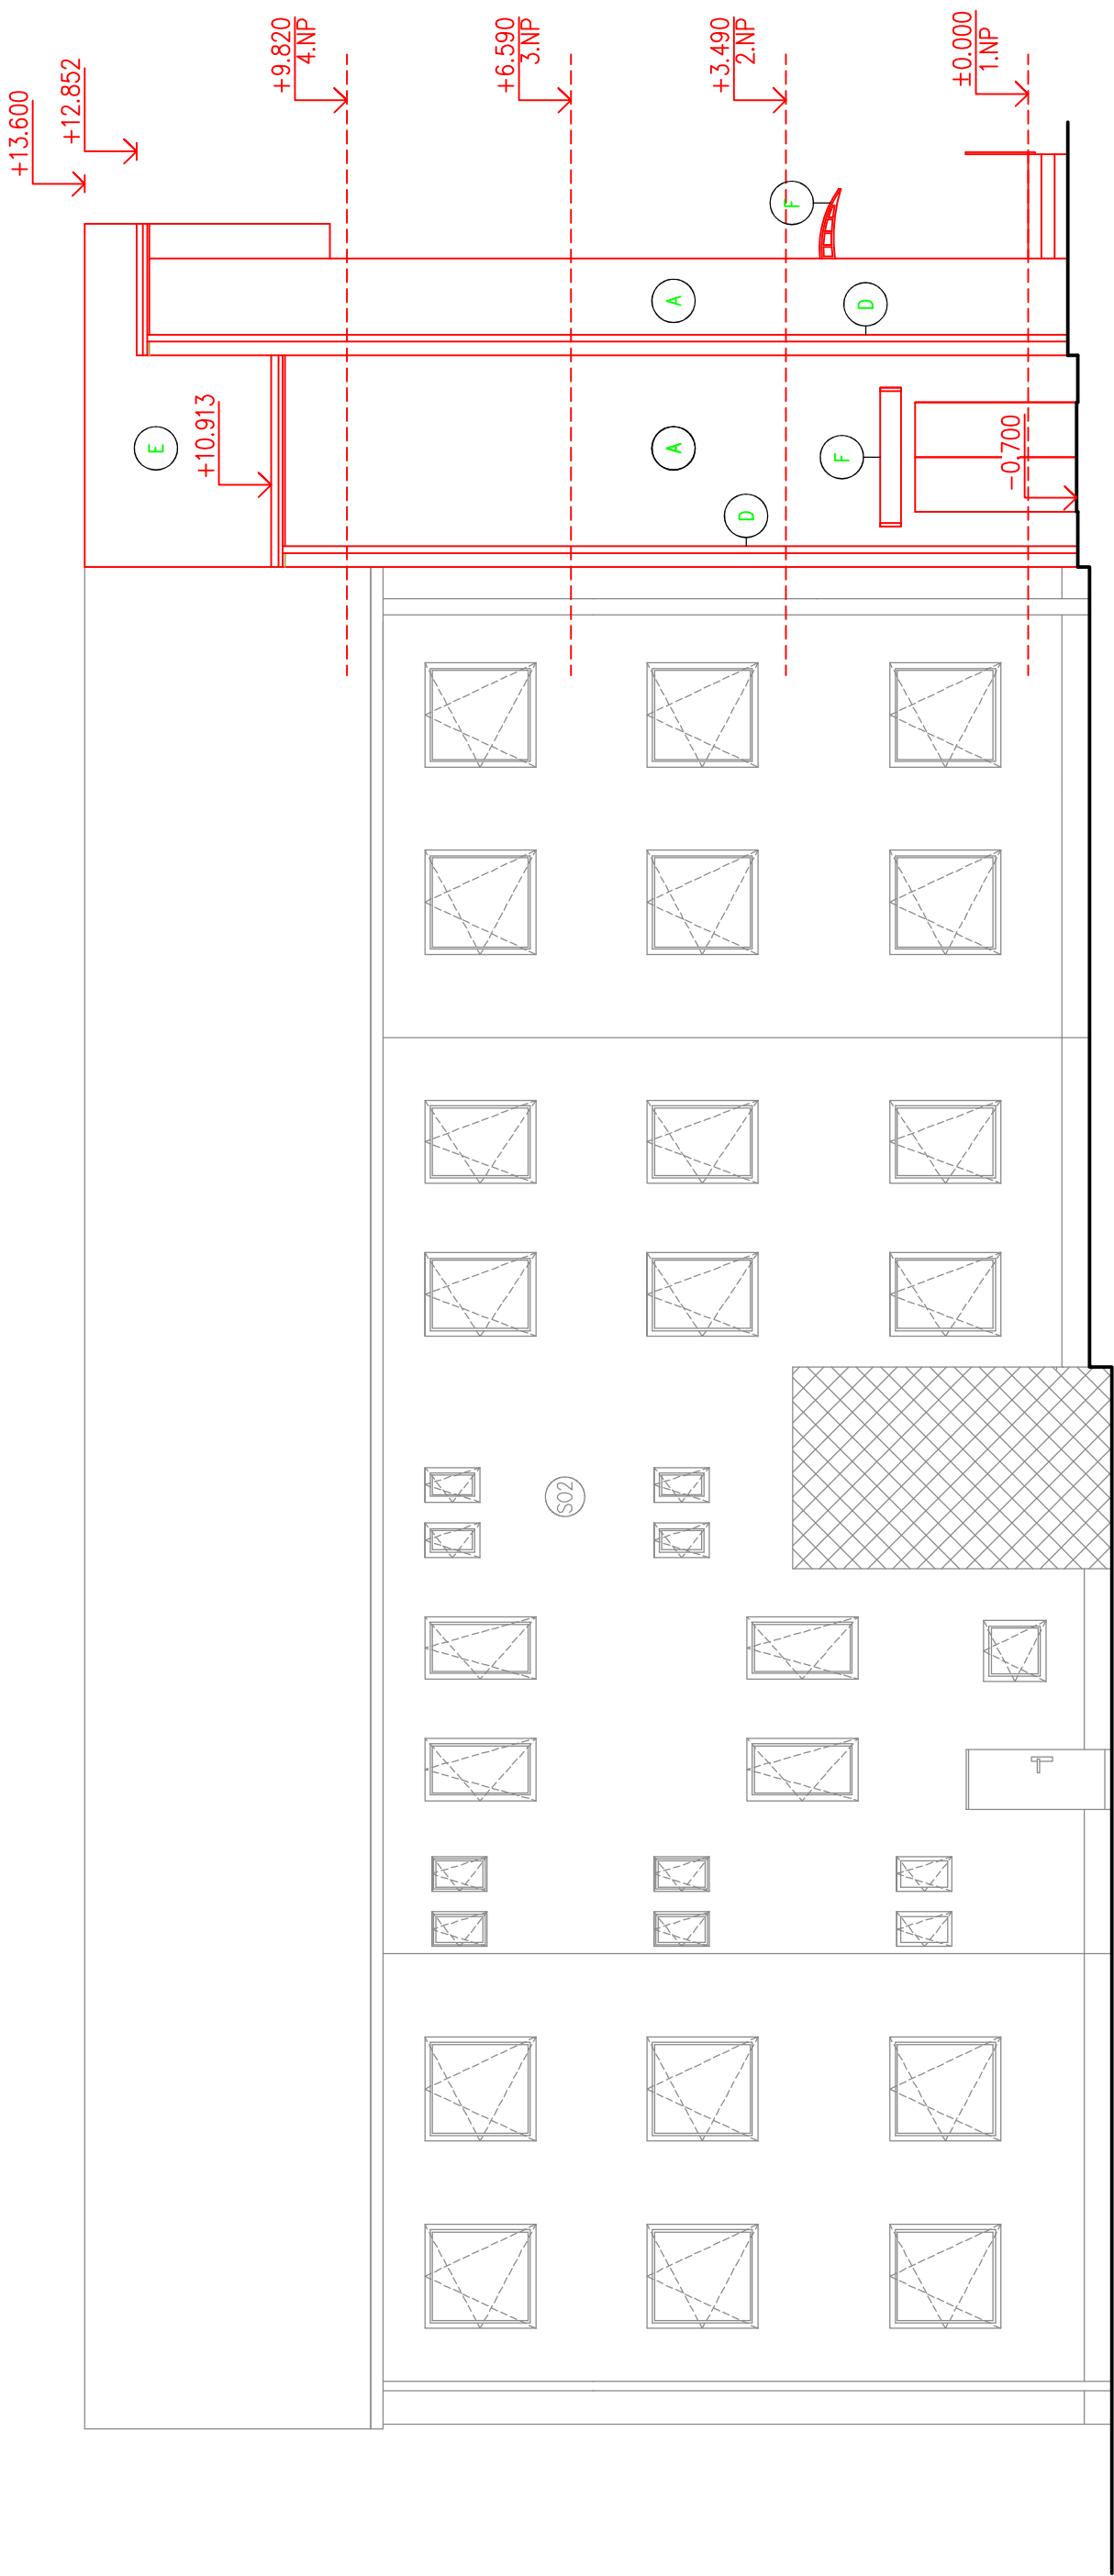

POHLED SEVEROVÝCHODNÍ

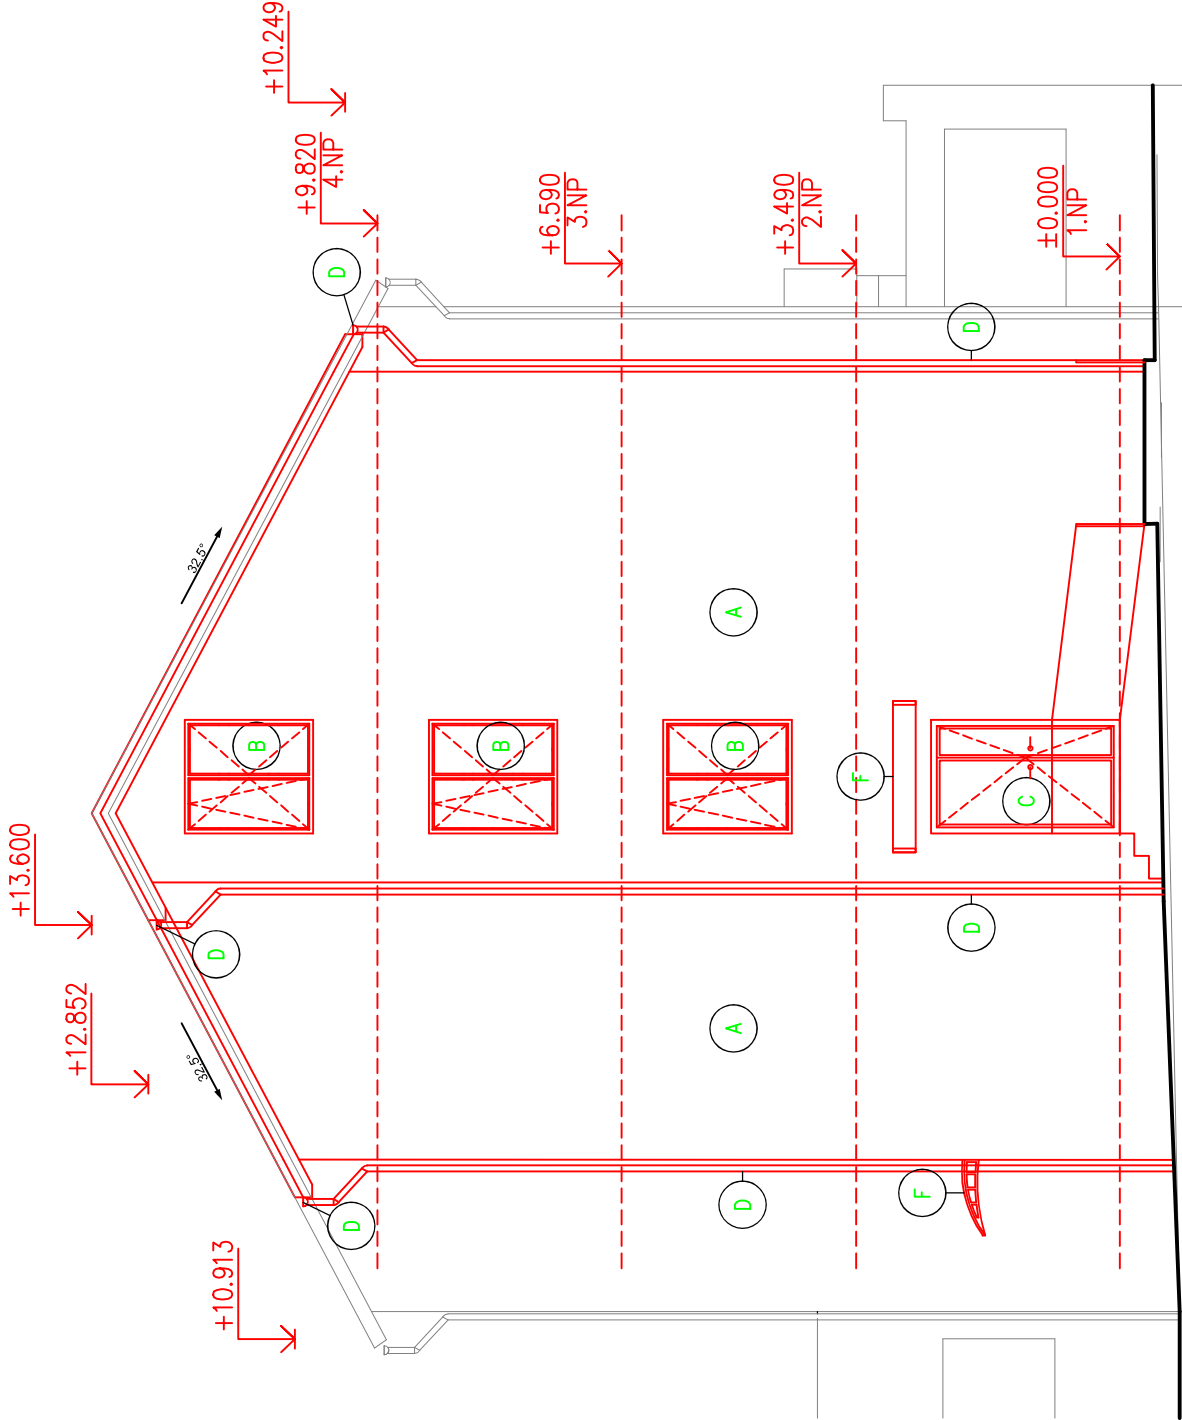


POHLED SEVEROZÁPADNÍ

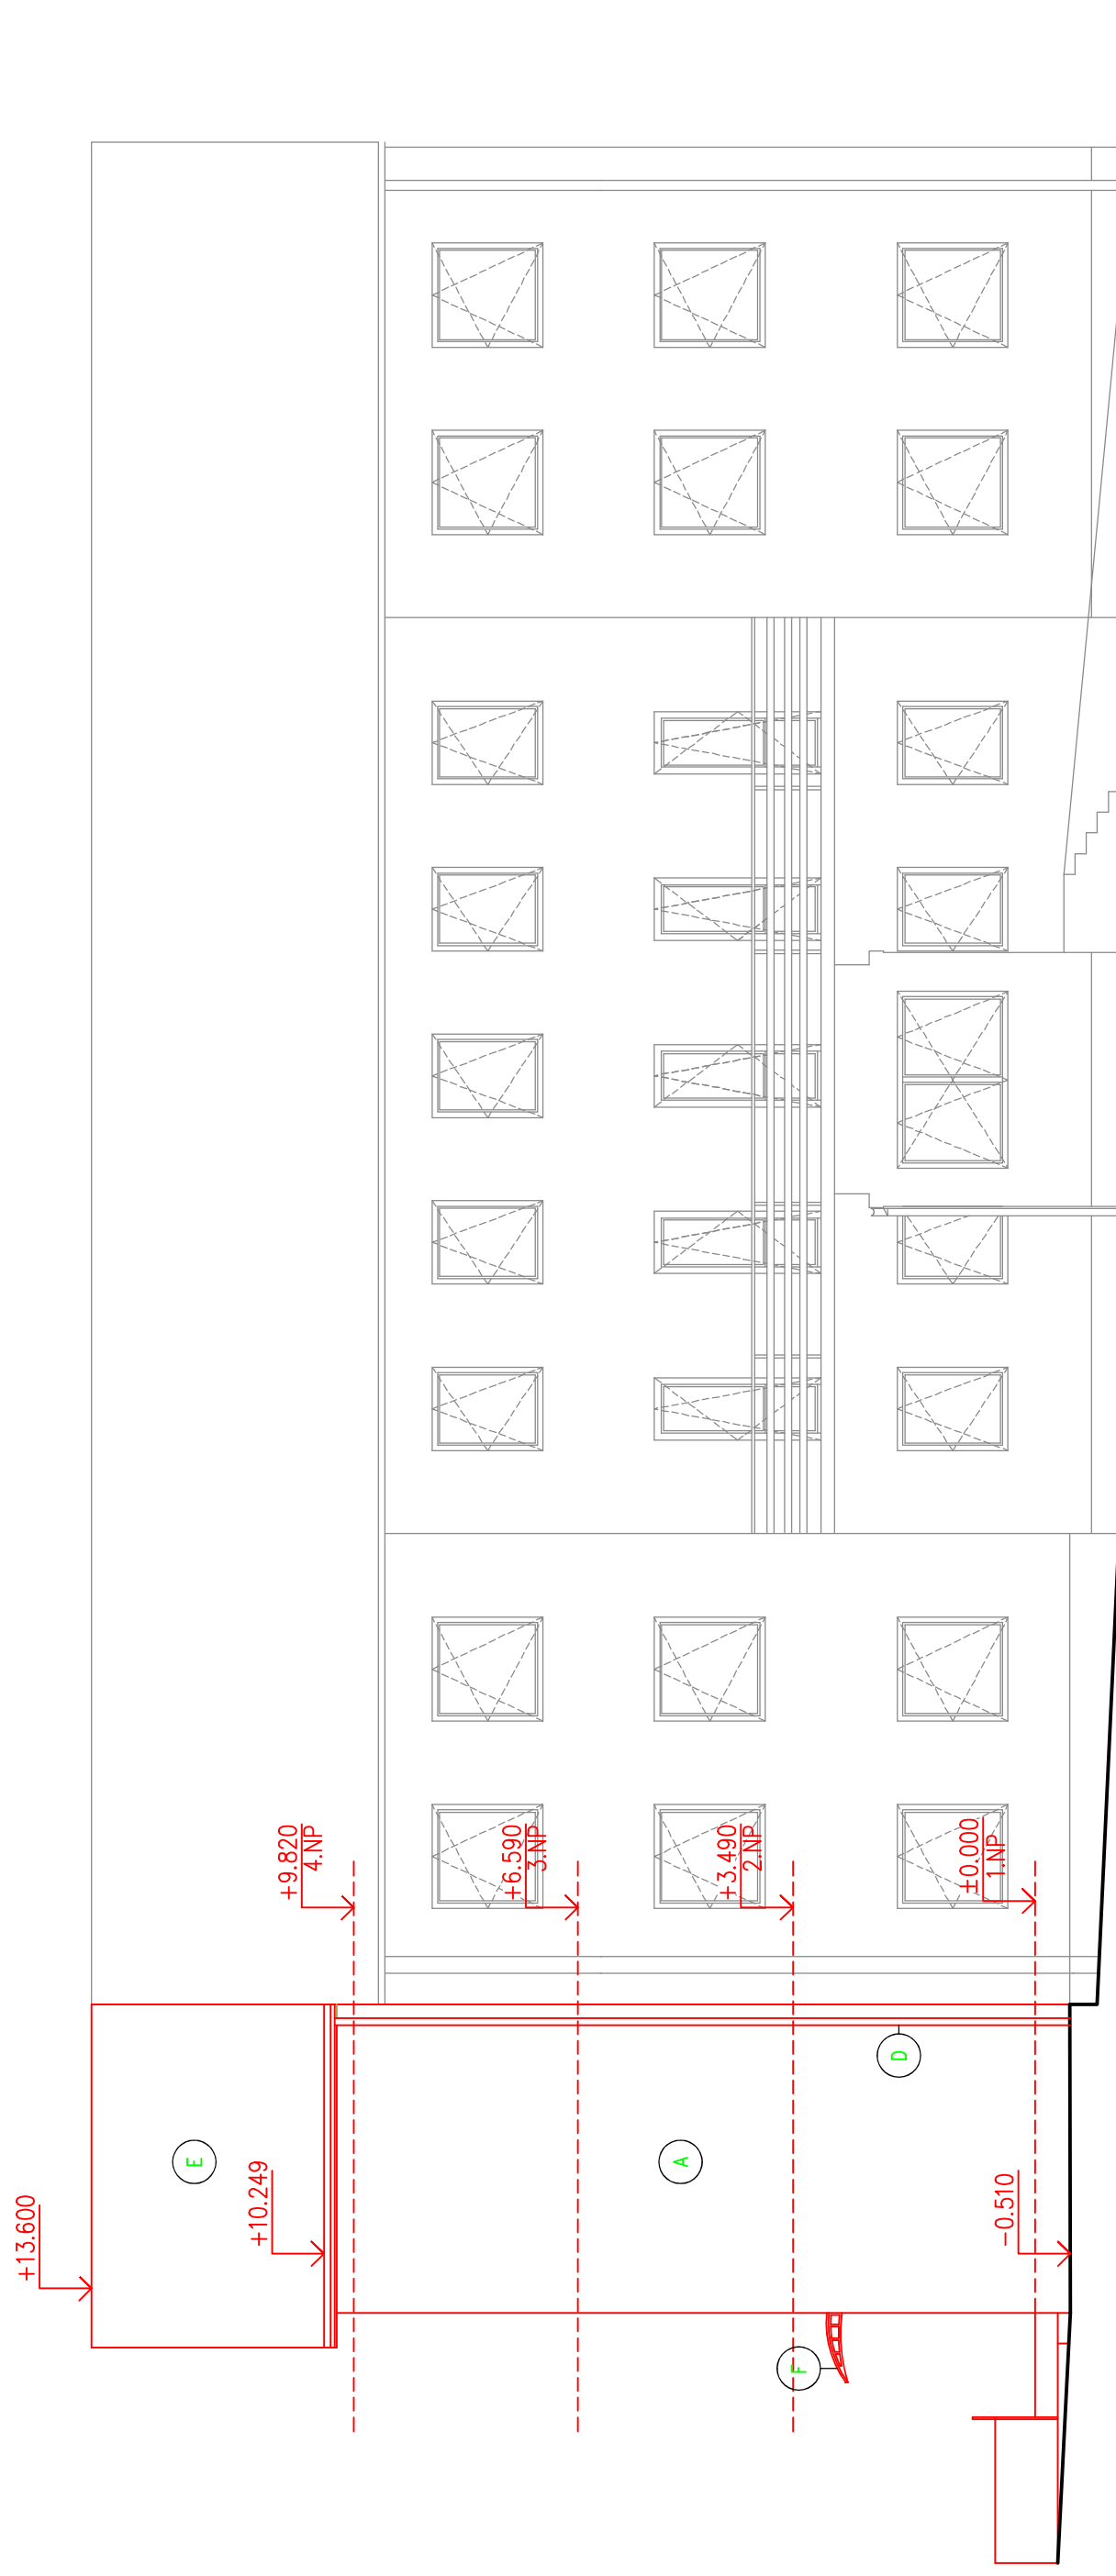

LEGENDA POVRCHŮ:

- A FASÁDNÍ SILKONOVÁ OMÍTKA SVĚTLE ŠEDÉ BARVY BAUMIT 0877
- B OKNO PLASTOVÉ BARVA BILÁ
- C VSTUPNÍ DVEŘE PLASTOVÉ BILÁ
- D KLEMPÍŘSKÉ PRVKY POZINK
- E FALCOVANÁ STŘEŠNÍ KRYTINA LAKOVANÝ POZINK
- F TYPIZOVANÁ POLYKARBONÁTOVÁ VCHODOVÁ STŘIŠKA 1000x2000mm

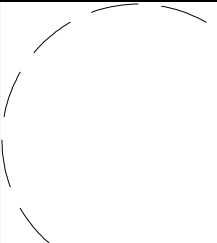ODPOVĚDNÝ PROJEKTANT HLAVNÍ ARCHITEKT KRESLIL KONTROLOVAL STAVEBNÍK		ING. PETR PICMAUS TOMÁŠ NETOPIK ING. HICHEM BOULAOUD JIPRO-CASH S.R.O. DOLNÍ CHRIBSKÁ 302 407 44 CHRIBSKÁ		 GENERALNÍ PROJEKTANT: BS projekt architektonická a projekční kancelář s.r.o. Nám. Míru 30/16, 276 01 Mělník email: info@bsprojekt.cz tel.: 721378100 www.bsprojekt.cz 	
NÁZEV STAVBY		PŘÍSTAVBA VÝTAHU DOLNÍ CHRIBSKÁ 302			ZPRACOVATEL ČÁSTI: BS projekt architektonická a projekční kancelář s.r.o. Nám. Míru 30/16, 276 01 Mělník email: info@bsprojekt.cz tel.: 721378100 www.bsprojekt.cz 
MÍSTO STAVBY		DOLNÍ CHRIBSKÁ PARC. Č. 806, 2986 K.Ú. DOLNÍ CHRIBSKÁ			DATUM 01/2023
STAVEBNÍ OBJEKTY		SO.01 - PŘÍSTAVBA VÝTAHU			FORMÁT A2
ČÁST		D.1.1 - ARCHITEKTONICKO-STAVEBNÍ ŘEŠENÍ			STUPEŇ PD DSP
OBSAH		POHLEDY - NOVÝ STAV		Č. VÝKRESU D.1.1.12	
				MÉRITKO 1:100	