


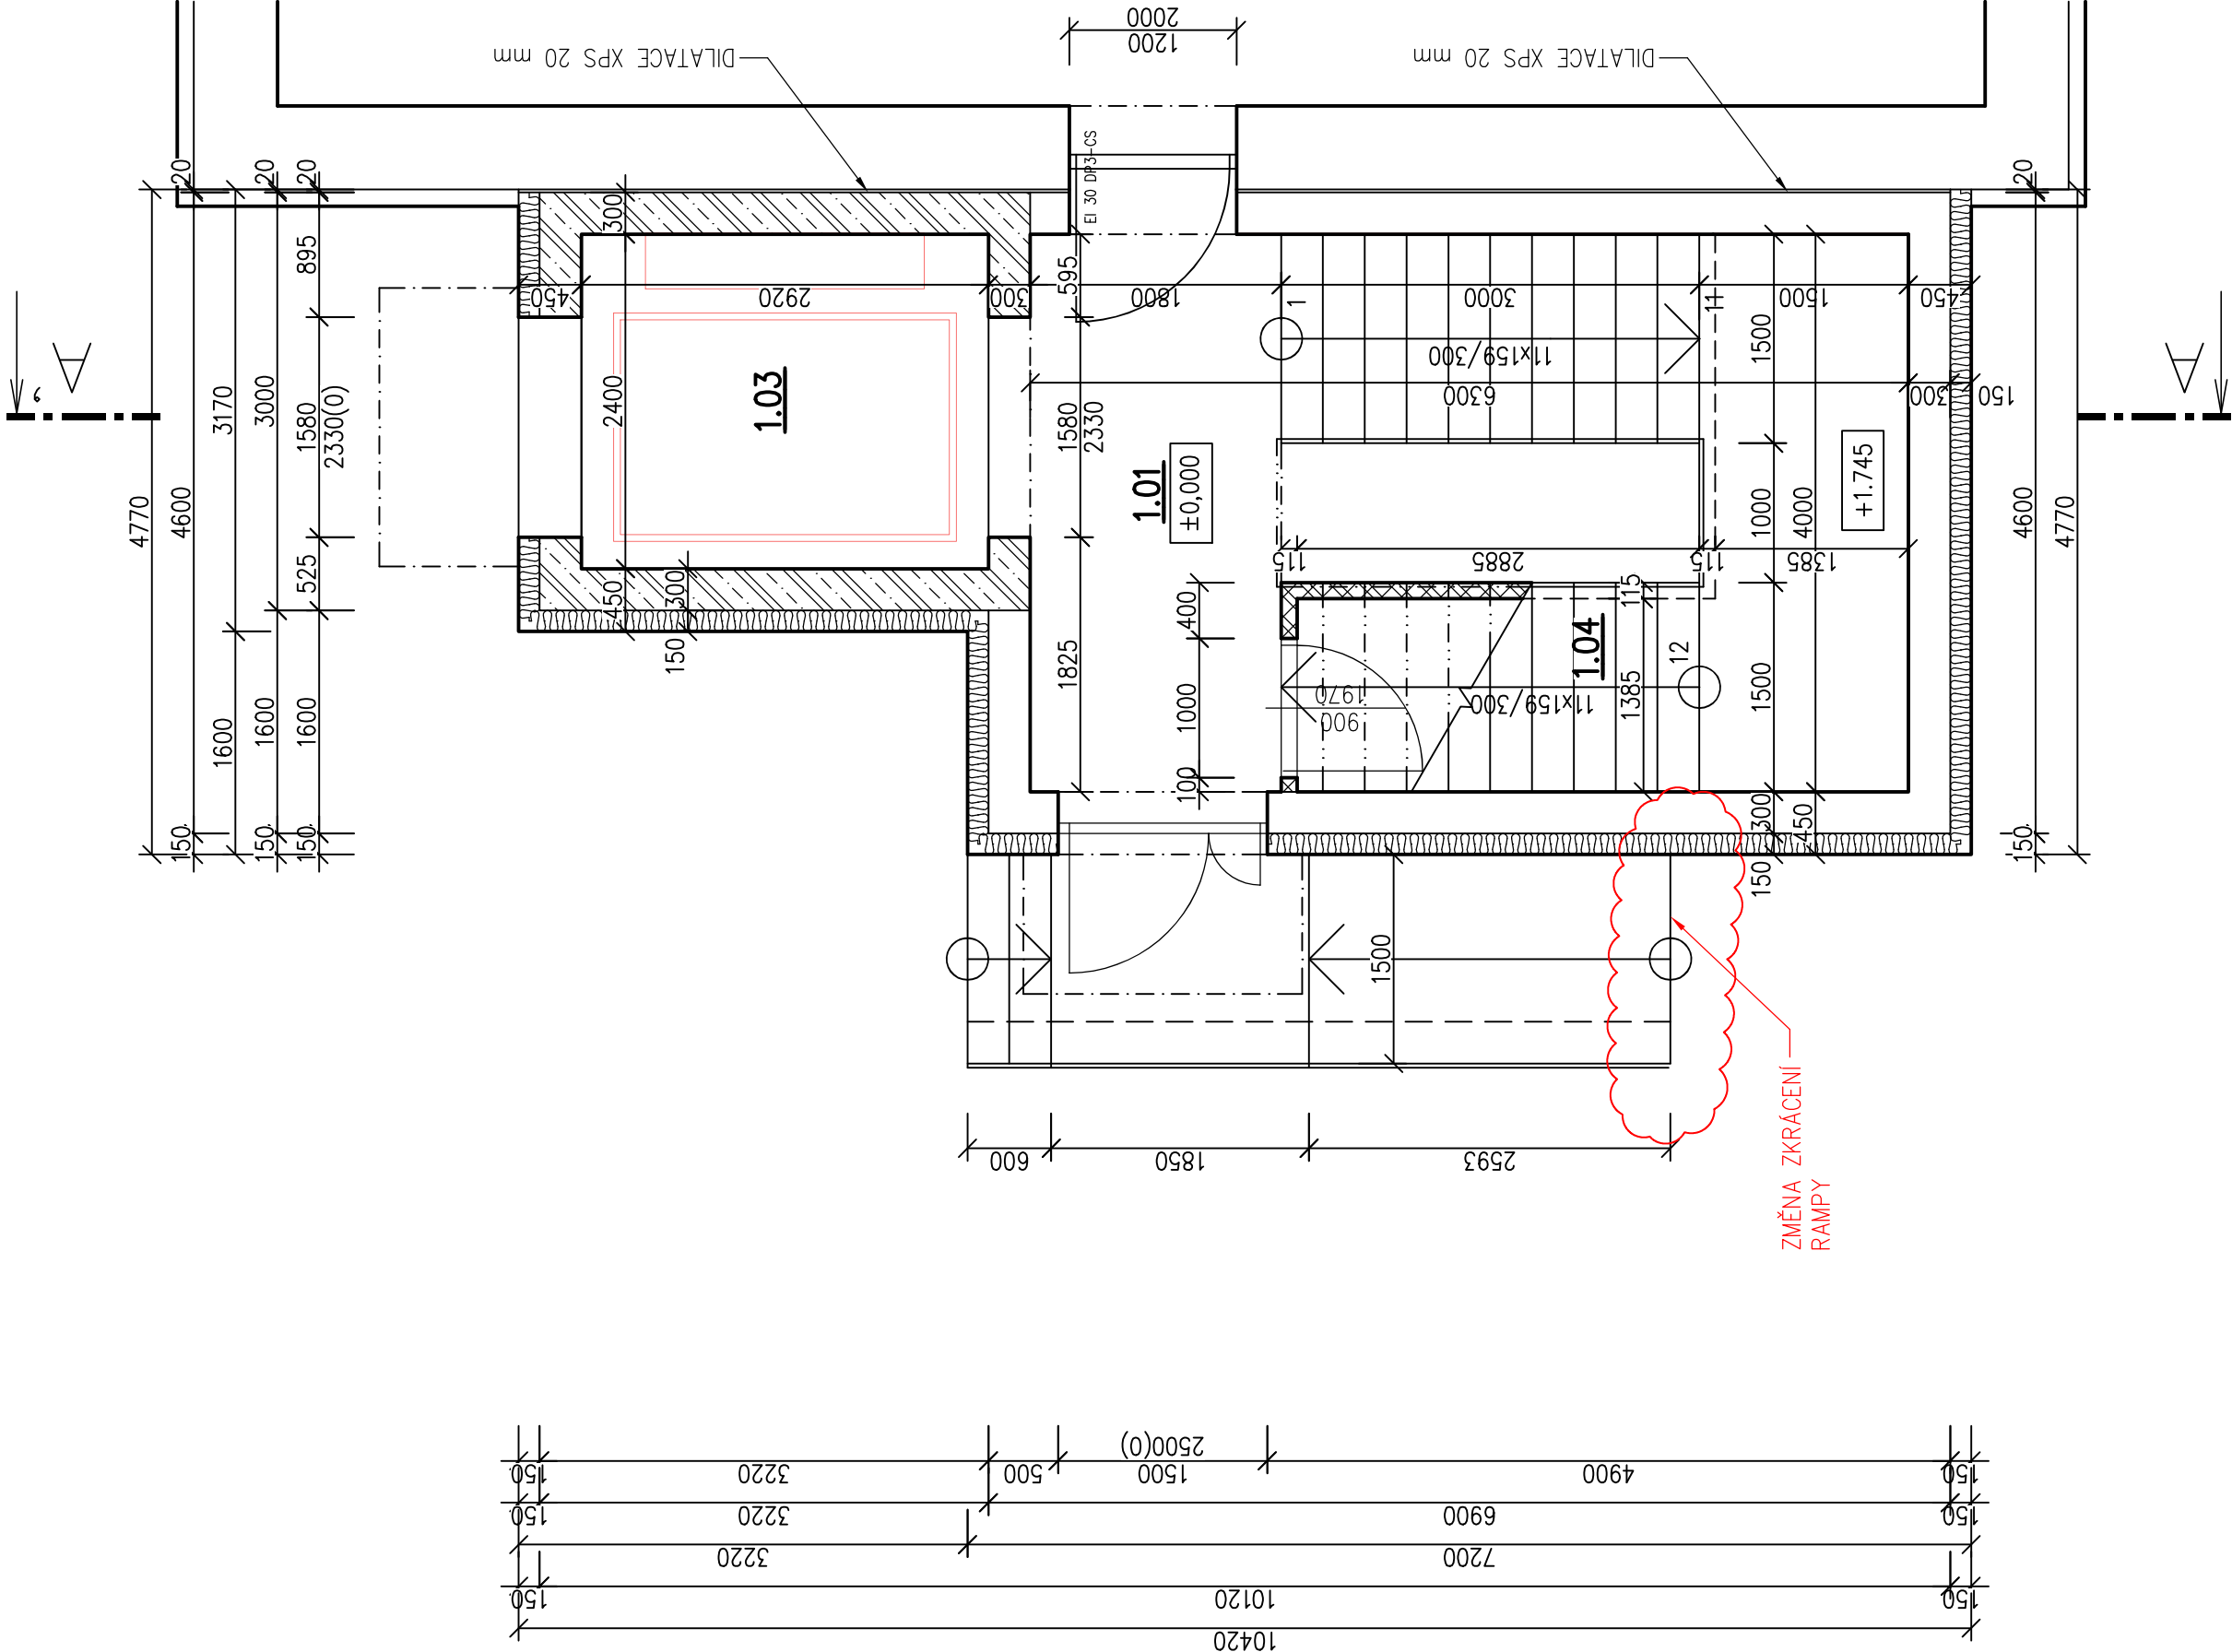


| Tabulka místností |                 |                  |                        |                        |
|-------------------|-----------------|------------------|------------------------|------------------------|
| Číslo             | Název           | Podlaha          | Stěny                  | Strop                  |
| 1.01              | CHŮC A          | KERAMICKÁ DLAŽBA | ŠTUKOVÁ OMÍTKA + MALBA | ŠTUKOVÁ OMÍTKA + MALBA |
| 1.03              | VYTAHOVÁ ŠACHTA | BETON            | BETON                  | BETON                  |
| 1.04              | SKLAD           | KERAMICKÁ DLAŽBA | ŠTUKOVÁ OMÍTKA + MALBA | BETON                  |

Celková plocha [m²]: 31,4

LEGENDA MATERIÁLŮ

- ZDIVO POROTHERM 30 PROFI TL. 300 mm NA TENKOVrstvou ZDÍCI MALTU POROTHERM PROFI
- PŘÍČKY POROTHERM 11,5 PROFI TL. 115 mm NA TENKOVrstvou ZDÍCI MALTU POROTHERM PROFI
- ŽELEZOBETON
- BETON PROSTÝ
- ZHUTNĚNÝ ŠTĚRKOVÝ POLŠTÁŘ FRAKCE 16/32
- ZHUTNĚNÁ NASYPANÁ ZEMINA
- PŮVODNÍ ZEMINA
- TEPELNÁ IZOLACE XPS
- HYDROIZOLACE VZ. SKLADBY
- TEPELNÁ IZOLACE VZ. SKLADBY (FASÁDA – ISOVER TF PROFI TL. 150 mm)

REVIZE R01 - ZMĚNA ZKRÁCENÍ RAMPY
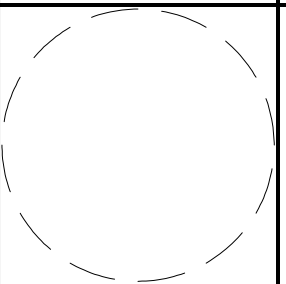
|                      |  |                                                            |  |                                                                                                |   |   |
|----------------------|--|------------------------------------------------------------|--|------------------------------------------------------------------------------------------------|---|---|
| ODPOVĚDNÝ PROJEKTANT |  | ING. PETR PICHAUS                                          |  | <div></div> | <div></div> <div>BS PROJEKT<br/>s.r.o.</div> |   |
| HLAVNÍ ARCHITEKT     |  | TOMÁŠ NETOPIK                                              |  |                                                                                                |   |   |
| KONTROLOVAL          |  | ING. HICHEM BOULAOUAD                                      |  |                                                                                                |   |   |
| STAVEBNÍK            |  | JIPRO-CASH S.R.O.<br>DOLNÍ CHRIBSKÁ 302<br>407 44 CHRIBSKÁ |  |                                                                                                |   |   |
| NÁZEV STAVBY         |  | <div>PŘÍSTAVBA VÝTAHU</div> <div>DOLNÍ CHRIBSKÁ 302</div>  |  |                                                                                                |   | ZPRACOVATEL ČÁSTI:<br>BS projekt architektonická a projekční kancelář s.r.o.<br>Nam. Míru 30/16, 276 01 Mělník<br>email: info@bsprojekt.cz<br>tel.: 721378100<br>www.bsprojekt.cz |
| MÍSTO STAVBY         |  | DOLNÍ CHRIBSKÁ PARC. Č. 806, 2986 K.Ú. DOLNÍ CHRIBSKÁ      |  | DATUM                                                                                          | 09/2023   |   |
| STAVEBNÍ OBJEKTY     |  | SO.01 - PŘÍSTAVBA VÝTAHU                                   |  | FORMÁT                                                                                         | A2   |   |
| ČÁST                 |  | D.1.1 - ARCHITEKTONICKO-STAVEBNÍ ŘEŠENÍ                    |  | STUPEŇ PD                                                                                      | DSP   |   |
| OBSAH                |  | PŮDORYS 1.NP - NOVÝ STAV                                   |  | MĚŘÍTKO                                                                                        | 1:50   |   |
|                      |  |                                                            |  |                                                                                                | Č. VÝKRESU<br>D.1.1.06   |   |