



+stávající rozváděč

3NPE ~50Hz 400/230V/TN-S

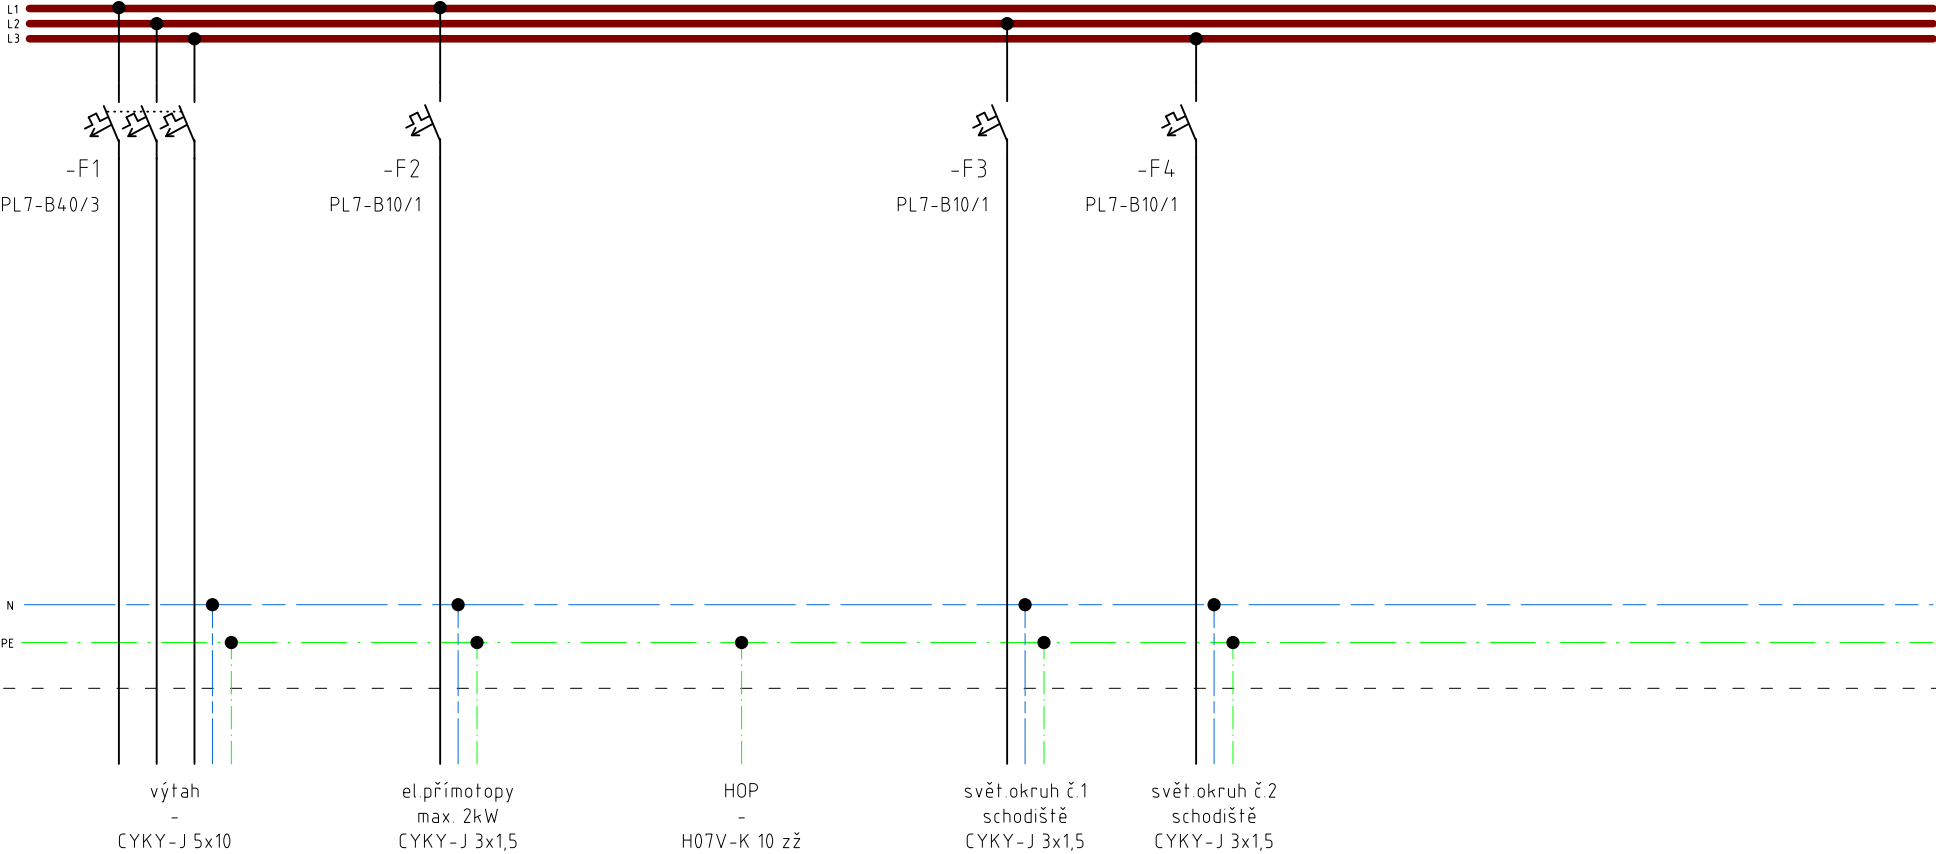

ukončeno v
elektroinstalační krabici
u paty výtahu

ukončeno v
elektroinstalační krabici
u paty výtahu
na ekvipotenciální svorkovnici

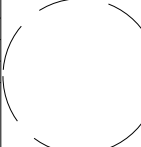ODPOVĚDNÝ PROJEKTANT	ING. PETR PICMAUS		GENERÁLNÍ PROJEKTANT:	
HLAVNÍ ARCHITEKT			BS projekt architektonická a projektční kancelář s.r.o.,	
KRESLIL	ING. ONDŘEJ NOVOTNÝ		Nám. Míru 30/16, 276 01 Mělník	
KONTROLOVAL	ING. ONDŘEJ NOVOTNÝ		email: info@bsprojekt.cz	
STAVEBNÍK	JIPRO-CASH S.R.O. DOLNÍ CHŘIBSKÁ 302 407 44 CHŘIBSKÁ		tel: 721378100 www.bsprojekt.cz	
NÁZEV STAVBY	PŘÍSTAVBA VÝTAHU DOLNÍ CHŘIBSKÁ 302		ZPRACOVATEL ČÁSTI: Ing. Ondřej Novotný Dolejšova 726, 417 05 Osek email: projekce@elpronov.cz.cz tel: 723171611 www.elpronov.cz	
MÍSTO STAVBY	DOLNÍ CHŘIBSKÁ PARC. Č. 806, 2986 K.Ú. DOLNÍ CHŘIBSKÁ		DATUM	02/2023
STAVEBNÍ OBJEKTY	SO.01 - PŘÍSTAVBA VÝTAHU		FORMÁT	A4
ČÁST	D.1.4 - ELEKTROTECHNIKA		STUPEŇ PD	DSP
OBSAH	Stávající rozváděč - doplnění výstroje		MĚŘITKO	Č. VÝKRESU D.1.4.01