



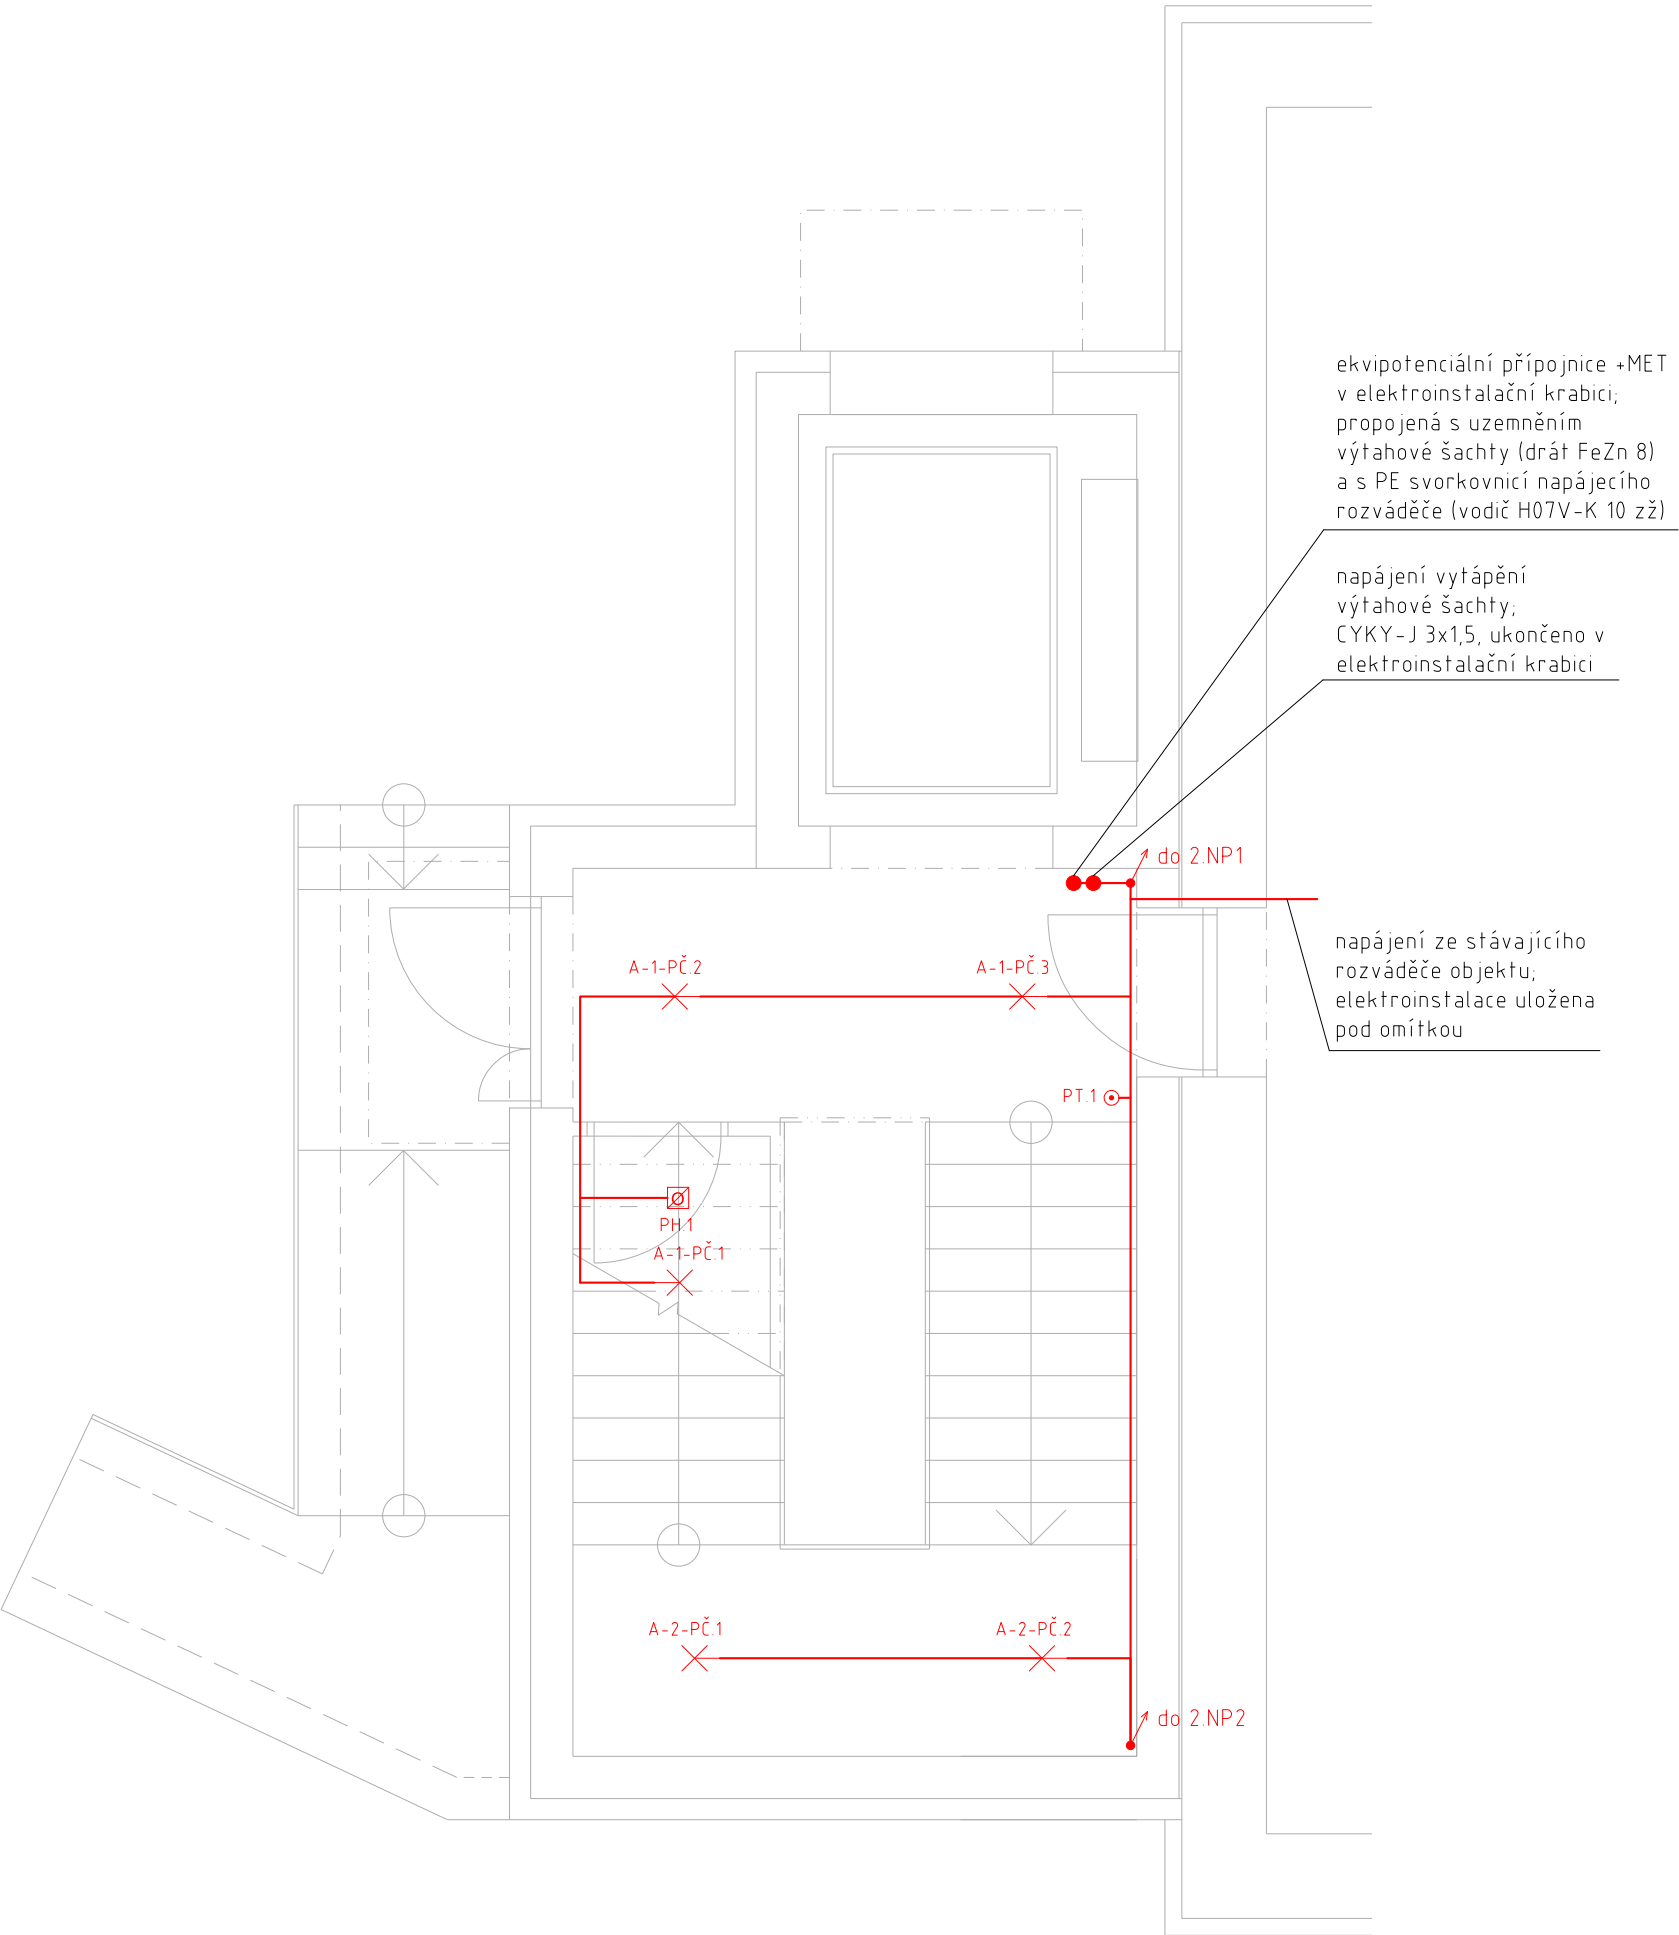


LEGENDA:

- A Nespecifikované svítidlo, IP20 s pohybovým senzorem a nouzovým zdrojem
- PT Nouzové požární tlačítko - zapojeno do systému EPS
- PH Požární hlásič - zapojeno do systému EPS

ZNAČENÍ SVÍTIDEL:

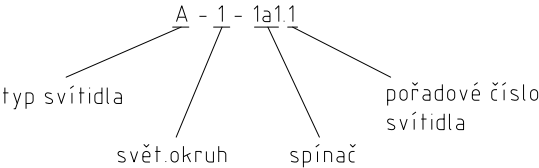


ODPOVĚDNÝ PROJEKTANT	ING. PETR PICMAUS		GENERÁLNÍ PROJEKTANT:	
HLAVNÍ ARCHITEKT			BS projekt architektonická a projektční kancelář s.r.o.	
KRESLIL	ING. ONDŘEJ NOVOTNÝ		Nám. Míru 30/16, 276 01 Mělník	
KONTROLOVAL	ING. ONDŘEJ NOVOTNÝ		email: info@bsprojekt.cz	
STAVEBNÍK	JIPRO-CASH S.R.O. DOLNÍ CHRŮBSKÁ 302 407 44 CHRŮBSKÁ		tel.: 721378100 www.bsprojekt.cz	
NÁZEV STAVBY	PŘÍSTAVBA VÝTAHU DOLNÍ CHRŮBSKÁ 302		ZPRACOVATEL ČÁSTI: Ing. Ondřej Novotný Dolejšova 726, 417 05 Osek email: projekce@elpronov.cz.cz tel.: 723171611 www.elpronov.cz	
MÍSTO STAVBY	DOLNÍ CHRŮBSKÁ PARC. Č. 806, 2986 K.Ú. DOLNÍ CHRŮBSKÁ		DATUM	02/2023
STAVEBNÍ OBJEKTY	SO.01 - PŘÍSTAVBA VÝTAHU		FORMÁT	A3
ČÁST	D.1.4 - ELEKTROTECHNIKA		STUPEŇ PD	DSP
OBSAH	1.NP - elektroinstalace - dispozice		MĚŘITKO	Č. VÝKRESU D.1.4.02

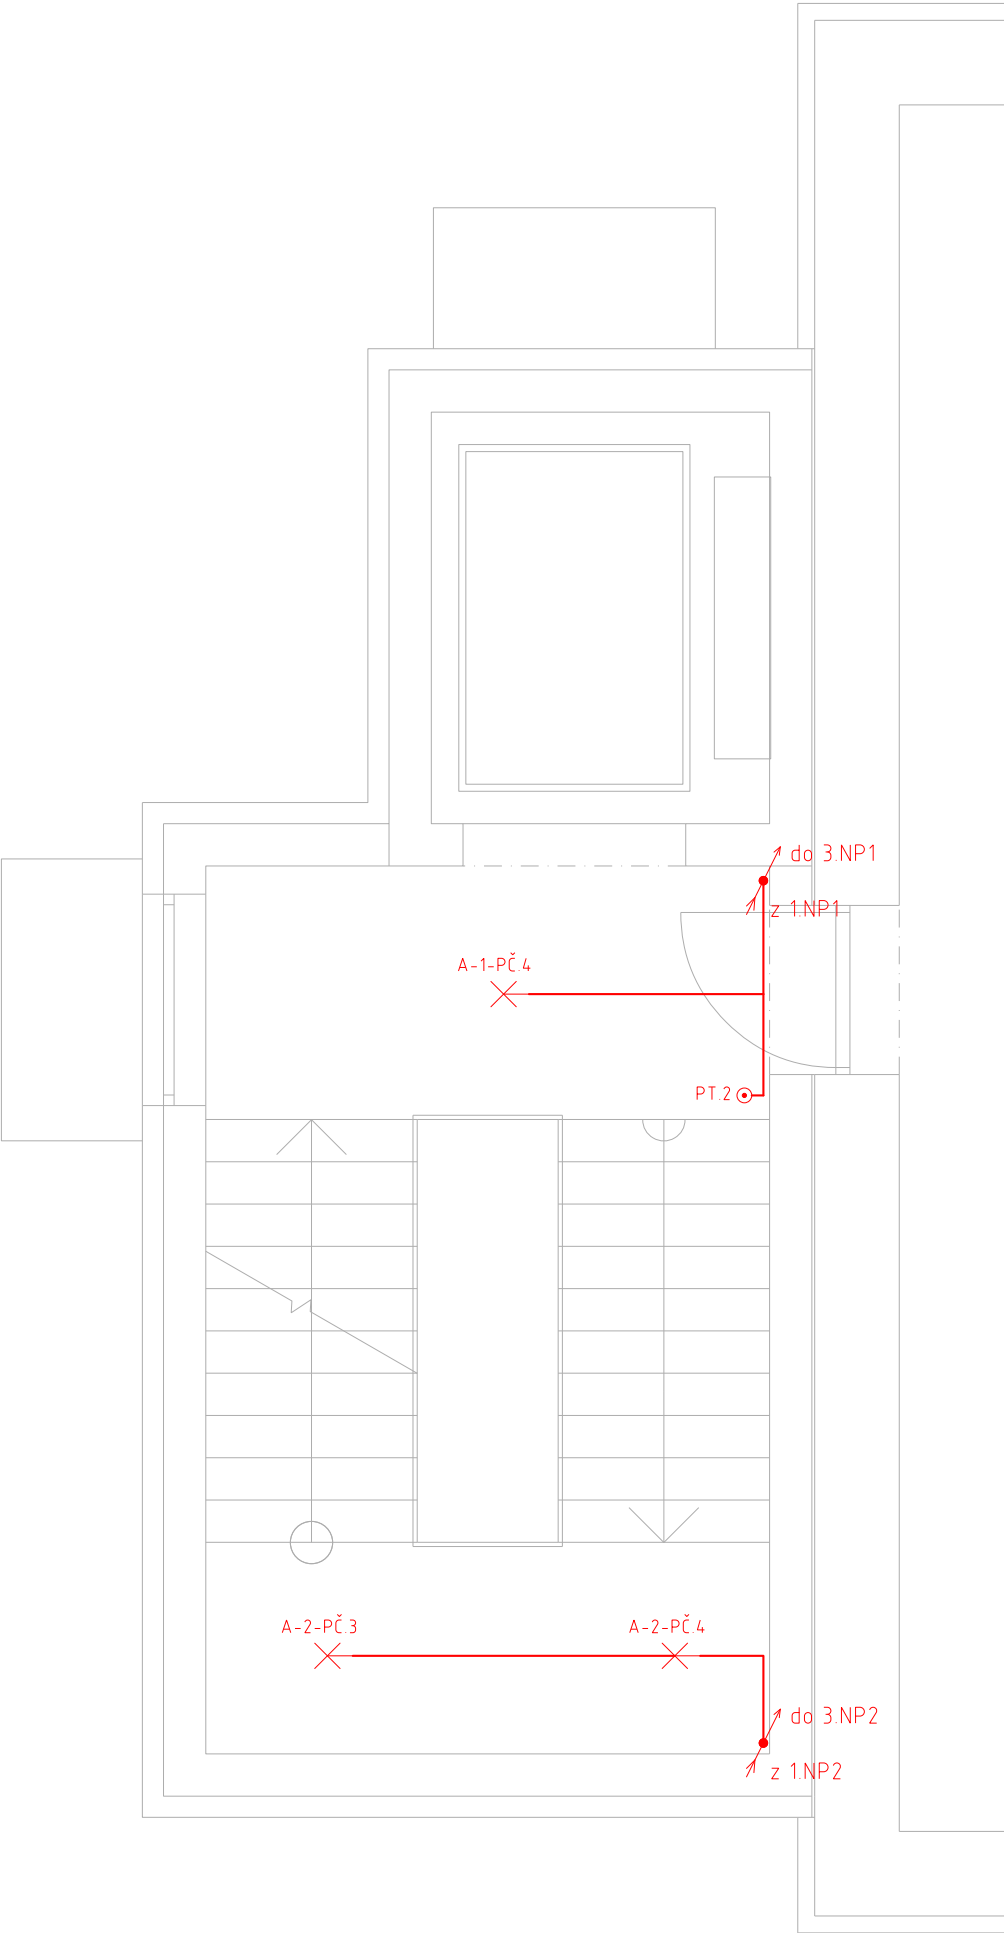



LEGENDA:

- A Nespecifikované svítidlo, IP20 s pohybovým senzorem a nouzovým zdrojem
- PT  Nouzové požární tlačítko - zapojeno do systému EPS
- PH  Požární hlásič - zapojeno do systému EPS

ZNAČENÍ SVÍTIDEL:

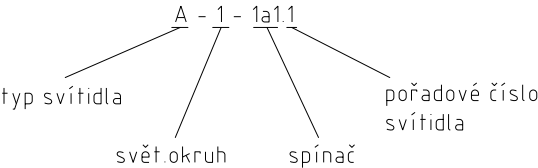

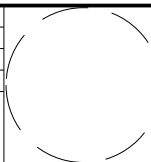
ODPOVĚDNÝ PROJEKTANT	ING. PETR PICMAUS		GENERÁLNÍ PROJEKTANT:	
HLAVNÍ ARCHITEKT			BS projekt architektonická a projektční kancelář s.r.o.	
KRESLIL	ING. ONDŘEJ NOVOTNÝ		Nám. Míru 30/16, 276 01 Mělník	
KONTROLOVAL	ING. ONDŘEJ NOVOTNÝ		email: info@bsprojekt.cz	
STAVEBNÍK	JIPRO-CASH S.R.O. DOLNÍ CHRŮBSKÁ 302 407 44 CHRŮBSKÁ		tel.: 721378100 www.bsprojekt.cz	
NÁZEV STAVBY	PŘÍSTAVBA VÝTAHU DOLNÍ CHRŮBSKÁ 302		ZPRACOVATEL ČÁSTI:	
			Ing. Ondřej Novotný Dolejšova 726, 417 05 Osek email: projekce@elpronov.cz.cz tel.: 723171611 www.elpronov.cz	
MÍSTO STAVBY	DOLNÍ CHRŮBSKÁ PARC. Č. 806, 2986 K.Ú. DOLNÍ CHRŮBSKÁ		DATUM	02/2023
STAVEBNÍ OBJEKTY	SO.01 - PŘÍSTAVBA VÝTAHU		FORMÁT	A3
ČÁST	D.1.4 - ELEKTROTECHNIKA		STUPEŇ PD	DSP
OBSAH	2.NP - elektroinstalace - dispozice		MĚŘÍTKO	Č. VÝKRESU D.1.4.03
			-	

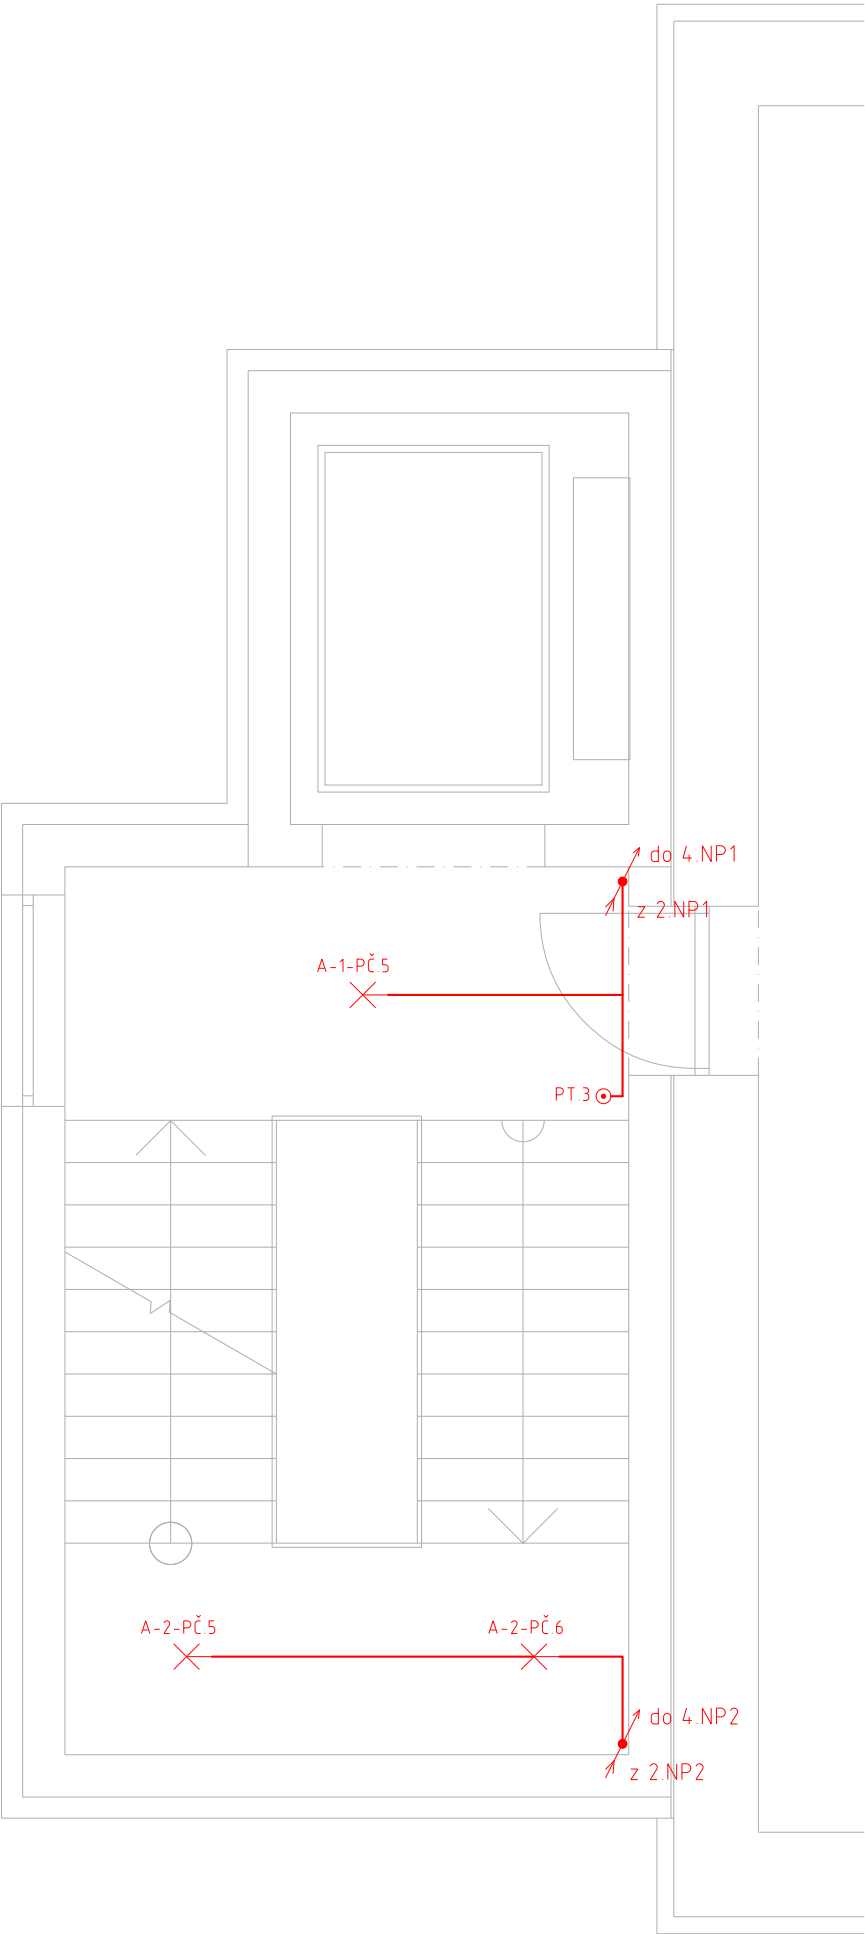


LEGENDA:

- A Nespecifikované svítidlo, IP20 s pohybovým senzorem a nouzovým zdrojem
- PT Nouzové požární tlačítko - zapojeno do systému EPS
- PH Požární hlásič - zapojeno do systému EPS

ZNAČENÍ SVÍTIDEL:

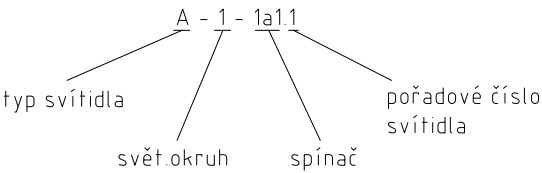


ODPOVĚDNÝ PROJEKTANT	ING. PETR PICMAUS		GENERÁLNÍ PROJEKTANT:	
HLAVNÍ ARCHITEKT			BS projekt architektonická a projekční kancelář s.r.o.	
KRESLIL	ING. ONDŘEJ NOVOTNÝ		Nám. Míru 30/16, 276 01 Mělník	
KONTROLOVAL	ING. ONDŘEJ NOVOTNÝ		email: info@bsprojekt.cz	
STAVEBNÍK	JIPRO-CASH S.R.O. DOLNÍ CHRŮBSKÁ 302 407 44 CHRŮBSKÁ		tel.: 721378100 www.bsprojekt.cz	
NÁZEV STAVBY	PŘÍSTAVBA VÝTAHU DOLNÍ CHRŮBSKÁ 302		ZPRACOVATEL ČÁSTI: Ing. Ondřej Novotný Dolejšova 726, 417 05 Osek email: projekce@elpronov.cz.cz tel.: 723171611 www.elpronov.cz	
MÍSTO STAVBY	DOLNÍ CHRŮBSKÁ PARC. Č. 806, 2986 K.Ú. DOLNÍ CHRŮBSKÁ		DATUM	02/2023
STAVEBNÍ OBJEKTY	SO.01 - PŘÍSTAVBA VÝTAHU		FORMÁT	A3
ČÁST	D.1.4 - ELEKTROTECHNIKA		STUPEŇ PD	DSP
OBSAH	3.NP - elektroinstalace - dispozice		MĚŘITKO	Č. VÝKRESU D.1.4.04

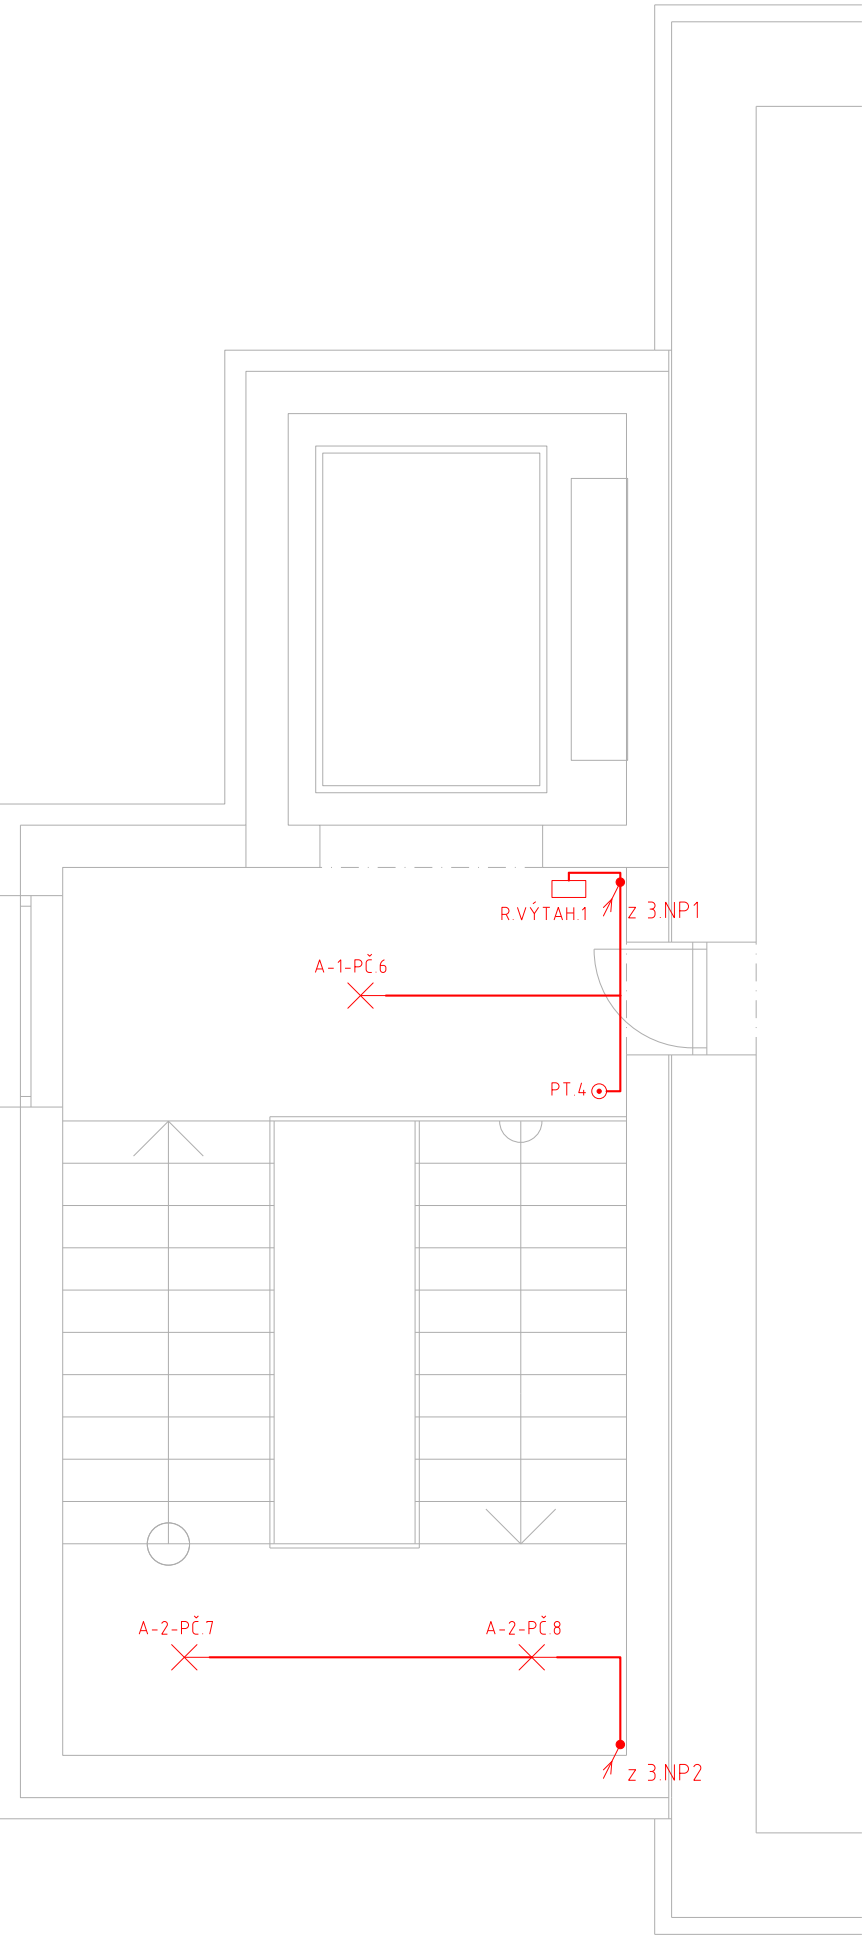

LEGENDA:

- A Nespecifikované svítidlo, IP20 s pohybovým senzorem a nouzovým zdrojem
- PT Nouzové požární tlačítko - zapojeno do systému EPS
- PH Požární hlásič - zapojeno do systému EPS

ZNAČENÍ SVÍTIDEL:

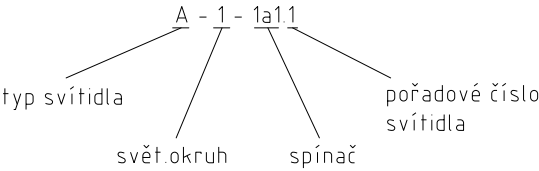

ODPOVĚDNÝ PROJEKTANT	ING. PETR PICMAUS		GENERÁLNÍ PROJEKTANT:	
HLAVNÍ ARCHITEKT			BS projekt architektonická a projekční kancelář s.r.o.	
KRESLIL	ING. ONDŘEJ NOVOTNÝ		Nám. Míru 30/16, 276 01 Mělník	
KONTROLOVAL	ING. ONDŘEJ NOVOTNÝ		email: info@bsprojekt.cz	
STAVEBNÍK	JIPRO-CASH S.R.O. DOLNÍ CHRŮBSKÁ 302 407 44 CHRŮBSKÁ		tel.: 721378100 www.bsprojekt.cz	
NÁZEV STAVBY	PŘÍSTAVBA VÝTAHU DOLNÍ CHRŮBSKÁ 302		ZPRACOVATEL ČÁSTI:	
			Ing. Ondřej Novotný Dolejšova 726, 417 05 Osek email: projekce@elpronov.cz.cz tel.: 723171611 www.elpronov.cz	
MÍSTO STAVBY	DOLNÍ CHRŮBSKÁ PARC. Č. 806, 2986 K.Ú. DOLNÍ CHRŮBSKÁ		DATUM	02/2023
STAVEBNÍ OBJEKTY	SO.01 - PŘÍSTAVBA VÝTAHU		FORMÁT	A3
ČÁST	D.1.4 - ELEKTROTECHNIKA		STUPEŇ PD	DSP
OBSAH	4.NP - elektroinstalace - dispozice		MĚŘITKO	Č. VÝKRESU
			-	D.1.4.05