


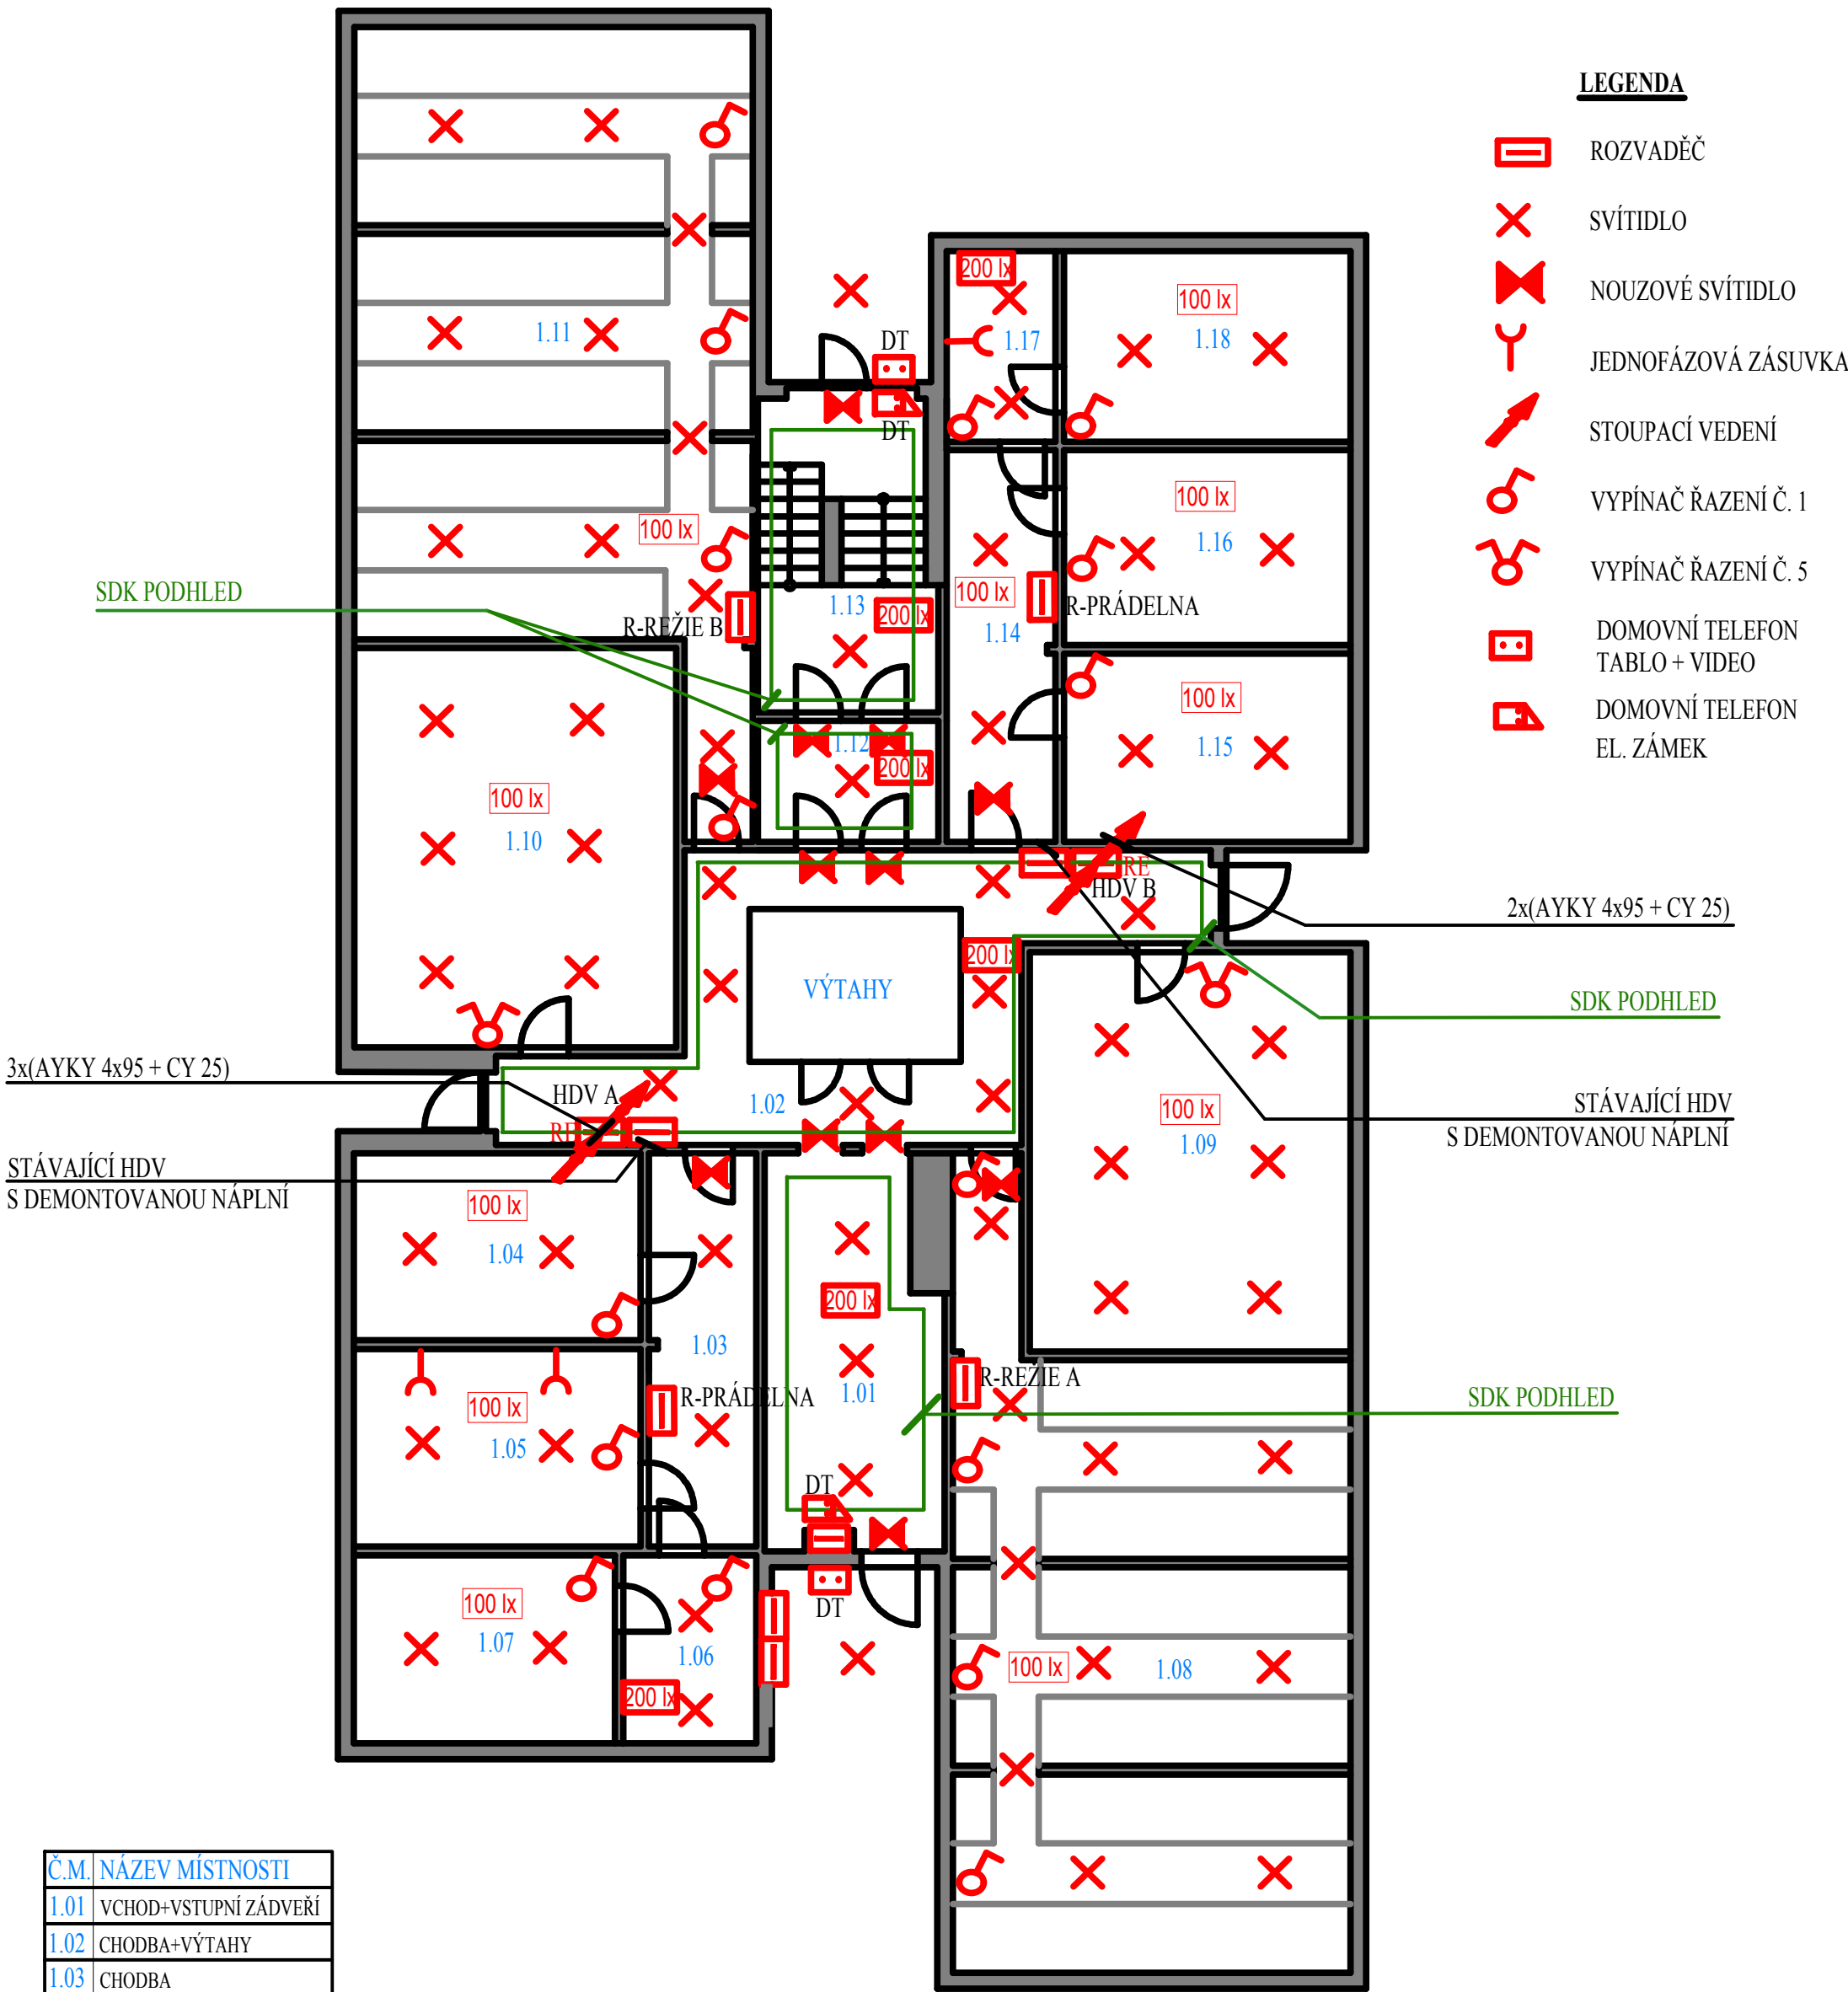

3x(AYKY 4x95 + CY 25)

STÁVAJÍCÍ HDV
S DEMONTOVANOU NÁPLNÍ

2x(AYKY 4x95 + CY 25)

STÁVAJÍCÍ HDV
S DEMONTOVANOU NÁPLNÍ

Č.M.	NÁZEV MÍSTNOSTI
1.01	VCHOD+VSTUPNÍ ZÁDVEŘÍ
1.02	CHODBA+VÝTAHY
1.03	CHODBA
1.04	SUŠÁRNA
1.05	PRÁDELNA
1.06	MANDLOVNA
1.07	SUŠÁRNA
1.08	SKLEPNÍ PROSTORY
1.09	NEBYTOVÝ PROSTOR
1.10	NEBYTOVÝ PROSTOR
1.11	SKLEPNÍ PROSTORY
1.12	ZÁDVEŘÍ
1.13	ZADNÍ VCHOD+SCHODIŠTĚ
1.14	CHODBA
1.15	SUŠÁRNA
1.16	PRÁDELNA
1.17	MANDLOVNA
1.18	SUŠÁRNA

POZNÁMKA

Soustava 3+PEN, 50Hz, 400V, TN-C-S
Ochrana základní automatickým odpojením od zdroje
Ochrana zvýšená ochranným pospojením a proudovým chráničem

Tato dokumentace neslouží pro provádění stavby

KONTROLOVAL	ING. KAREL ČERVENKA		
VYPRACOVAL	ING. JOSEF VÁCLAVEK		
ZODP. PRACOV.	FRANTIŠEK VRÁBEL		
INVESTOR	BYTES		
MÍSTO STAVBY	TÁBOR, BERLÍNSKÁ 2748		
AKCE: REKONSTRUKCE ELEKTROINSTALACE SPOLEČNÉ ČÁSTI DOMU		DATUM:	08/2022
NÁZEV VÝKRESU: PŮDORYS 1.NP		ÚČEL:	DSP
		Č. ARCHIVNÍ:	
		Č. ZAKÁZKY:	
		Č. VÝKRESU:	E1.1.4.40