


Č.M.	NÁZEV MÍSTNOSTI
13.01	CHODBA+SCHODIŠTĚ
13.02	VSTUPNÍ ZÁDVEŘÍ
13.03	CHODBA+VÝTAHY
13.04	BYT Č. 78
13.05	BYT Č. 79
13.06	BYT Č. 80
13.07	BYT Č. 81
13.08	BYT Č. 82
13.09	BYT Č. 83
13.10	BYT Č. 84

POZNÁMKA

Soustava 3+PEN, 50Hz, 400V, TN-C-S
Ochrana základní automatickým odpojením od zdroje
Ochrana zvýšená ochranným pospojením a proudovým chráničem

Tato dokumentace neslouží pro provádění stavby

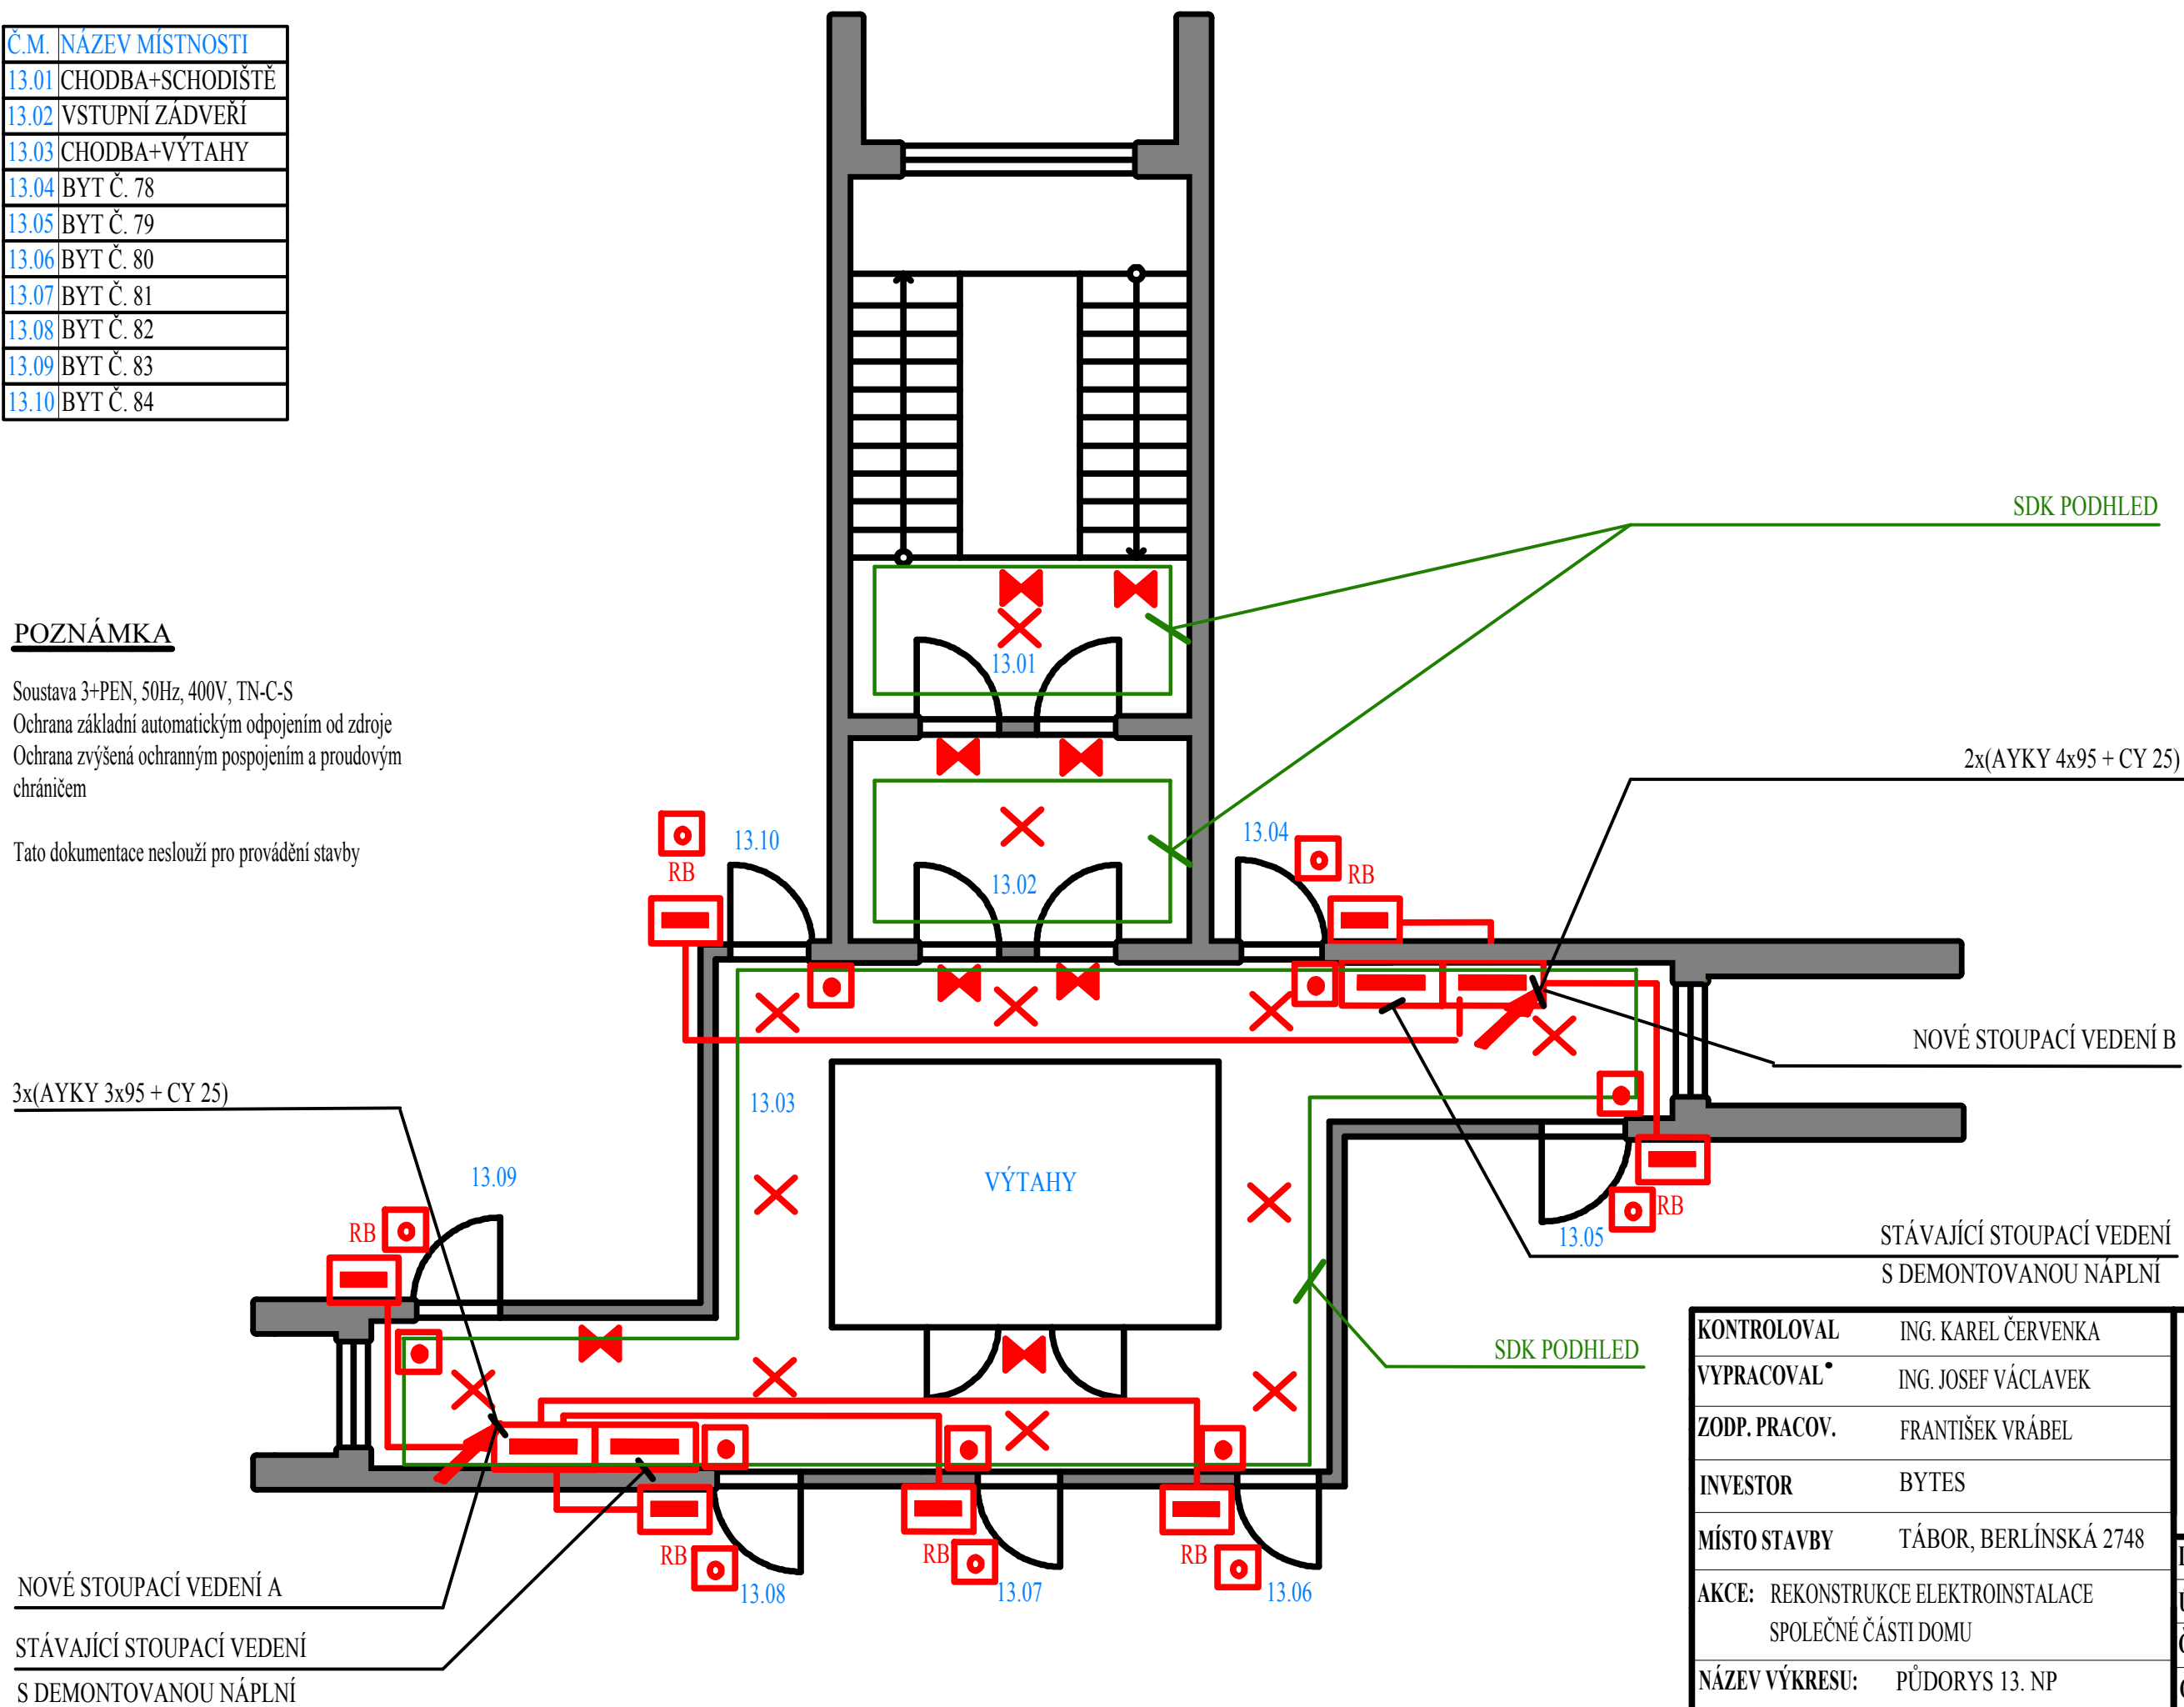

LEGENDA

- ROZVADĚČ
- STOUPACÍ VEDENÍ
- SILOVÉ VEDENÍ
- SVÍTIDLO
- NOUZOVÉ SVÍTIDLO
- TLAČÍTKO ZVONKU
- AUTONOMNÍ POŽÁRNÍ HLÁSIČ

KONTRLOVAL	ING. KAREL ČERVENKA
VYPRACOVAL	ING. JOSEF VÁCLAVEK
ZODP. PRACOV.	FRANTIŠEK VRÁBEL
INVESTOR	BYTES
MÍSTO STAVBY	TÁBOR, BERLÍNSKÁ 2748
AKCE:	REKONSTRUKCE ELEKTROINSTALACE SPOLEČNÉ ČÁSTI DOMU
NÁZEV VÝKRESU:	PŮDORYS 13. NP

DATUM:	08/2022
ÚČEL:	DSP
Č. ARCHIVNÍ:	
Č. ZAKÁZKY:	
Č. VÝKRESU:	E1.1.4.60