


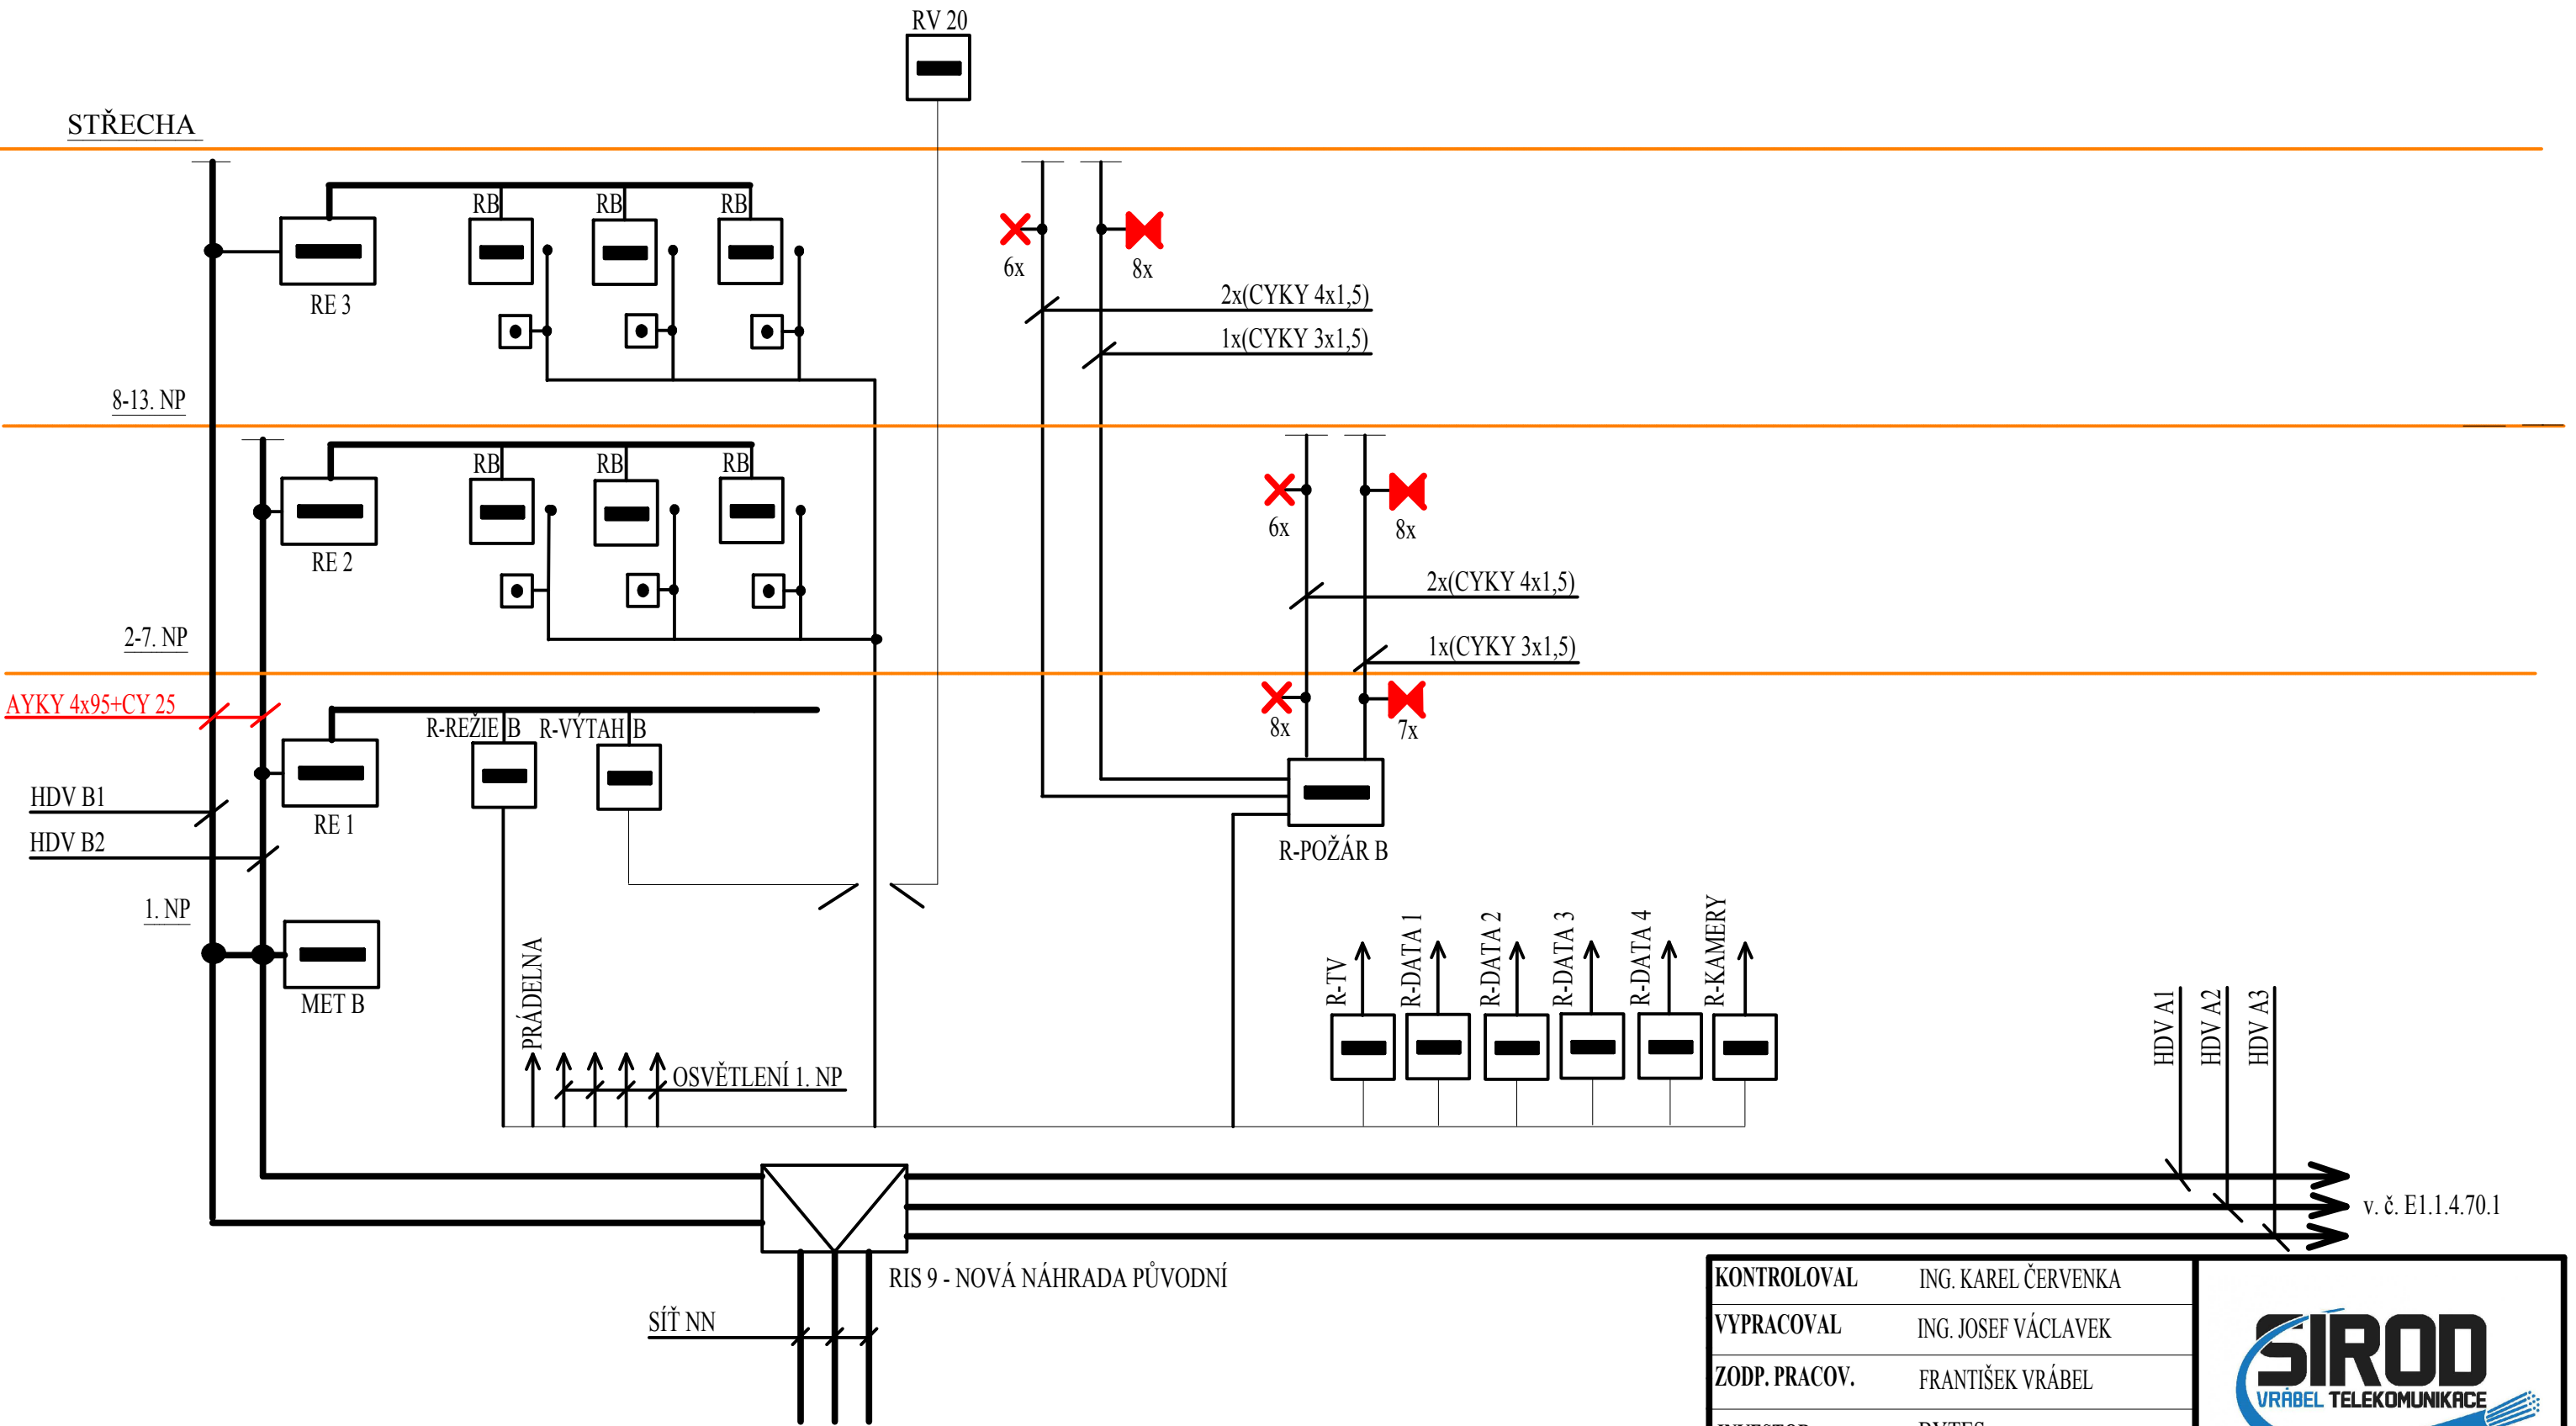

POZNÁMKA

Soustava 3+PEN, 50Hz, 400V, TN-C-S
Ochrana základní automatickým odpojením od zdroje
Ochrana zvýšená ochranným pospojením a proudovým chráničem

Tato dokumentace neslouží pro provádění stavby

KONTROLOVAL	ING. KAREL ČERVENKA	 VRÁBEL TELEKOMUNIKACE	
VYPRACOVAL	ING. JOSEF VÁCLAVEK		
ZODP. PRACOV.	FRANTIŠEK VRÁBEL		
INVESTOR	BYTES		
MÍSTO STAVBY	TÁBOR, BERLÍNSKÁ 2748		
AKCE:	REKONSTRUKCE ELEKTROINSTALACE SPOLEČNÉ ČÁSTI DOMU	DATUM:	08/2022
NÁZEV VÝKRESU:	PŘEHLEDOVÉ SCHÉMA	ÚČEL:	DSP
		Č. ARCHIVNÍ:	
		Č. ZAKÁZKY:	
		Č. VÝKRESU:	E1.1.4.70.2/B