


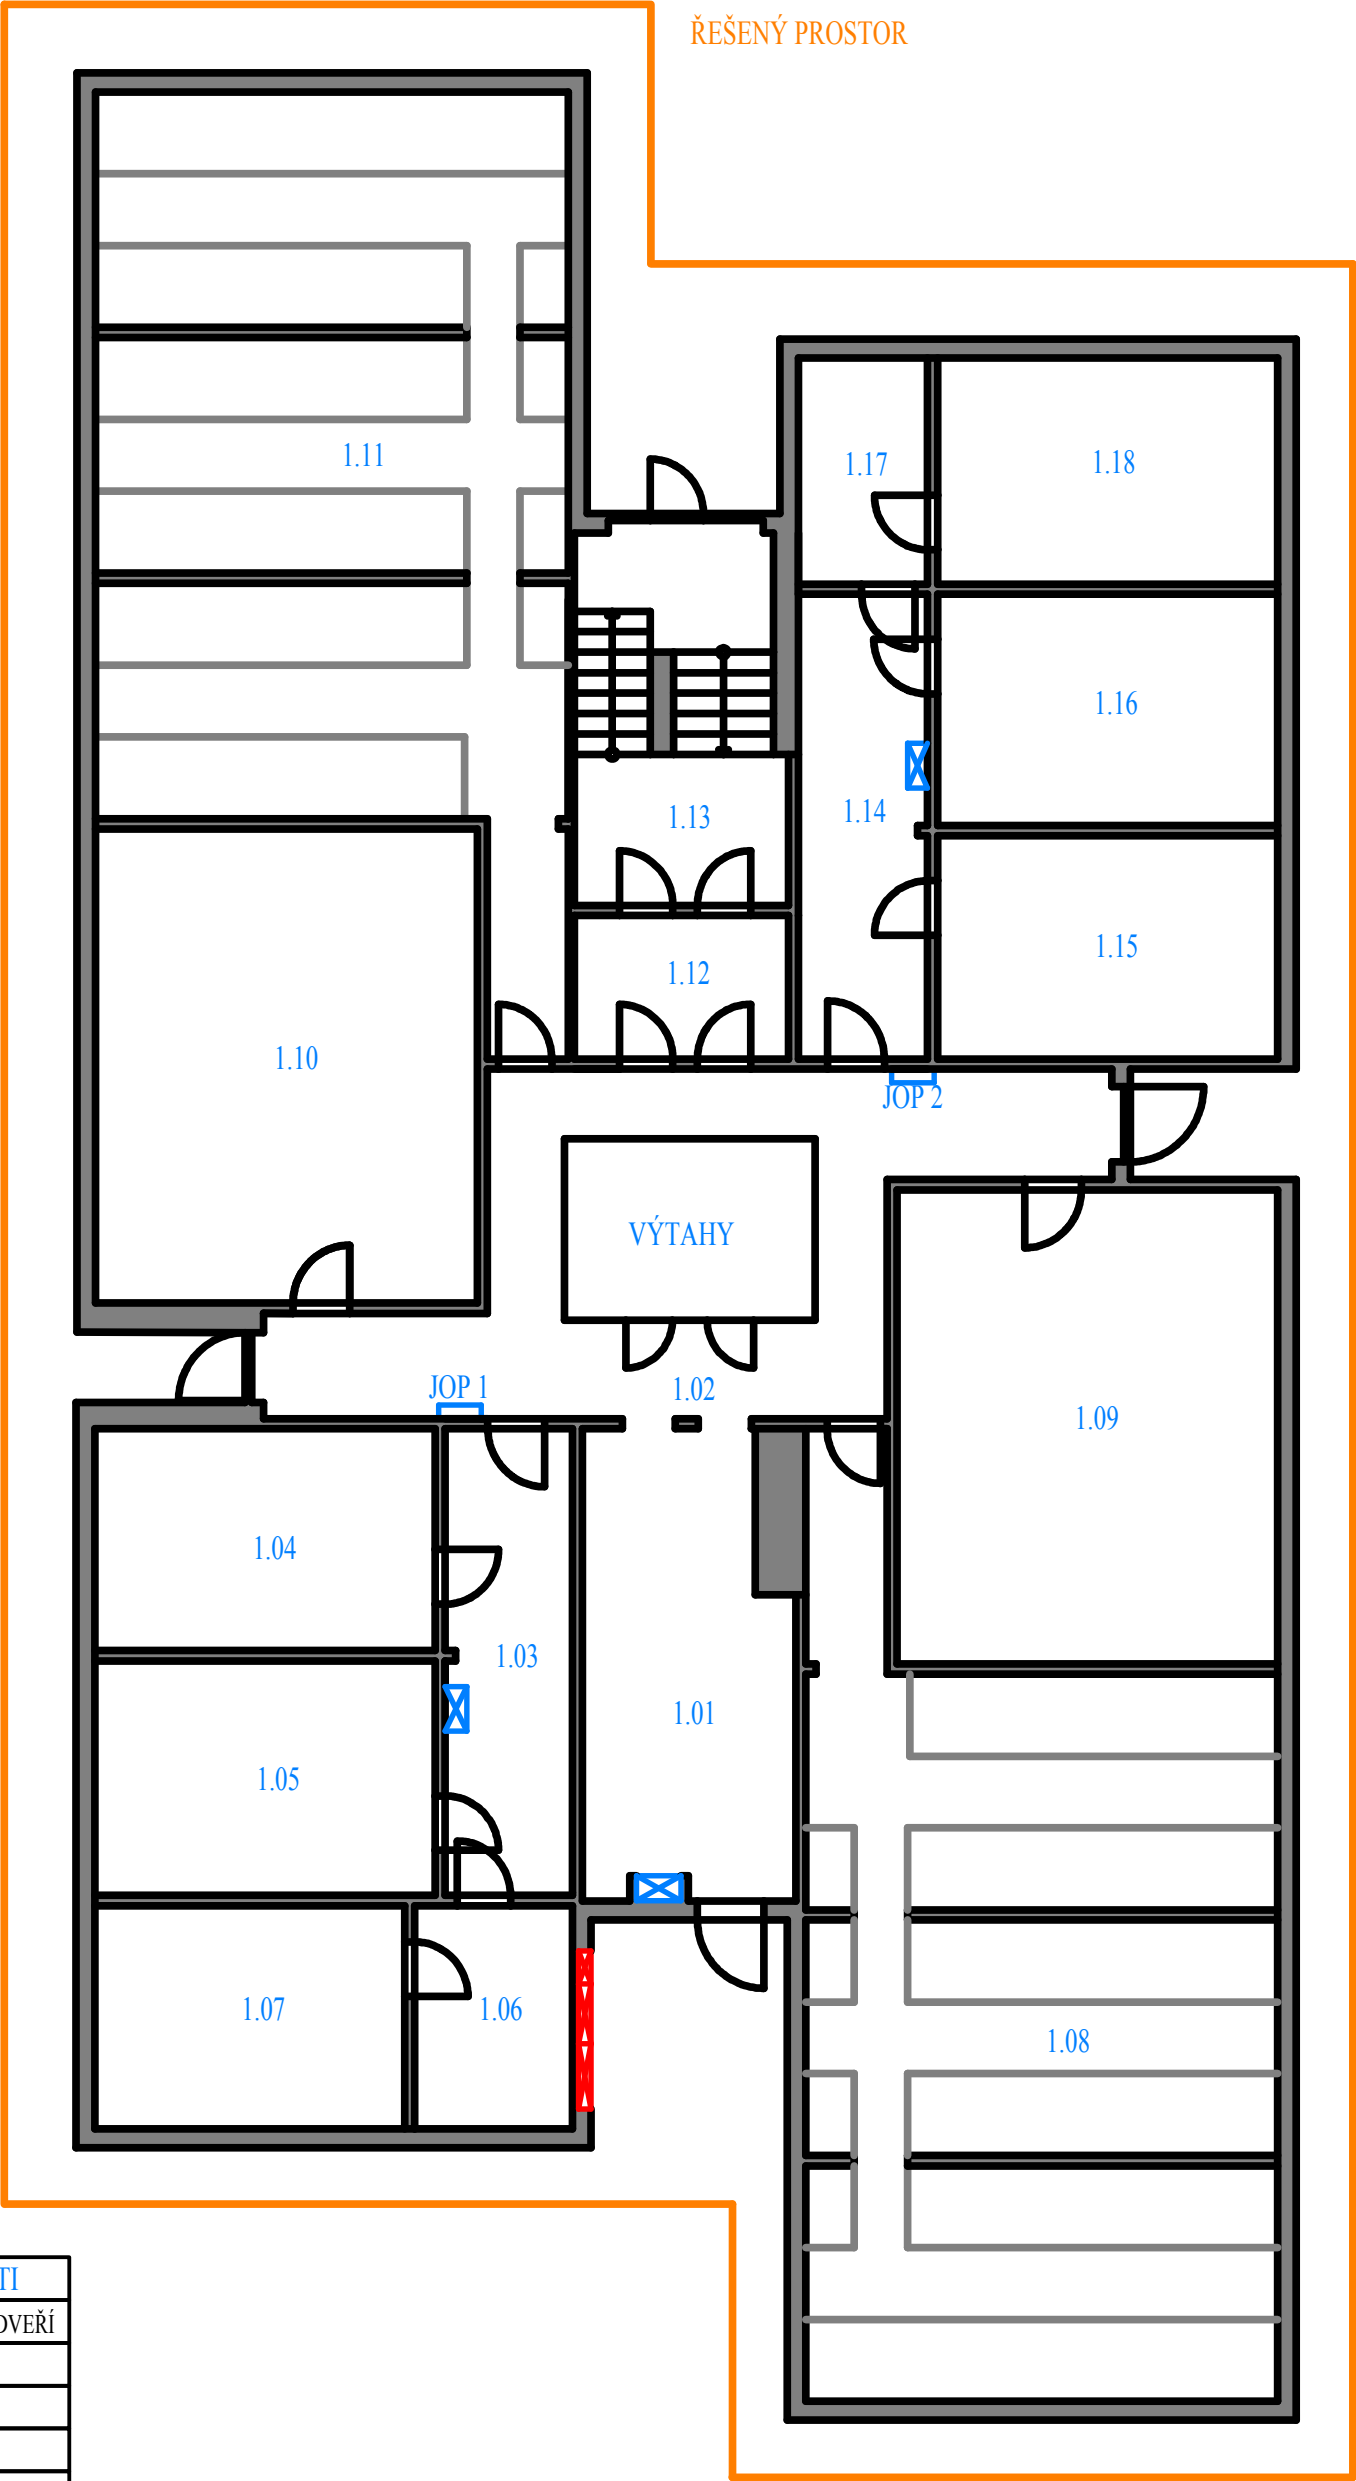

Č.M.	NÁZEV MÍSTNOSTI
1.01	VCHOD+VSTUPNÍ ZÁDVEŘÍ
1.02	CHODBA+VÝTAHY
1.03	CHODBA
1.04	SUŠÁRNA
1.05	PRÁDELNA
1.06	MANDLOVNA
1.07	SUŠÁRNA
1.08	SKLEPNÍ PROSTORY
1.09	NEBYTOVÝ PROSTOR
1.10	NEBYTOVÝ PROSTOR
1.11	SKLEPNÍ PROSTORY
1.12	ZÁDVEŘÍ
1.13	ZADNÍ VCHOD+SCHODIŠTĚ
1.14	CHODBA
1.15	SUŠÁRNA
1.16	PRÁDELNA
1.17	MANDLOVNA
1.18	SUŠÁRNA

	PRÍVOD EL.
	JOP
	REŽIE DOMU

POZNÁMKA

Soustava 3+PEN, 50Hz, 400V, TN-C-S
Ochrana základní automatickým odpojením od zdroje
Ochrana zvýšená ochranným pospojením a proudovým chráničem

Tato dokumentace neslouží pro provádění stavby

KONTROLOVAL	ING. KAREL ČERVENKA
VYPRACOVAL	ING. JOSEF VÁCLAVEK
ZODP. PRACOV.	FRANTIŠEK VRÁBEL
INVESTOR	BYTES S.R.O.
MÍSTO STAVBY	TÁBOR, BERLÍNSKÁ 2748
AKCE:	REKONSTRUKCE ELEKTROINSTALACE SPOLEČNÉ ČÁSTI DOMU REVIZE ZÁŘÍ 2022
NÁZEV VÝKRESU:	PŮDORYS 1.NP - ŘEŠENÝ PROSTOR

DATUM:	09/2022
ÚČEL:	DSP
Č. ARCHIVNÍ:	
Č. ZAKÁZKY:	
Č. VÝKRESU:	E1.1.4.10