


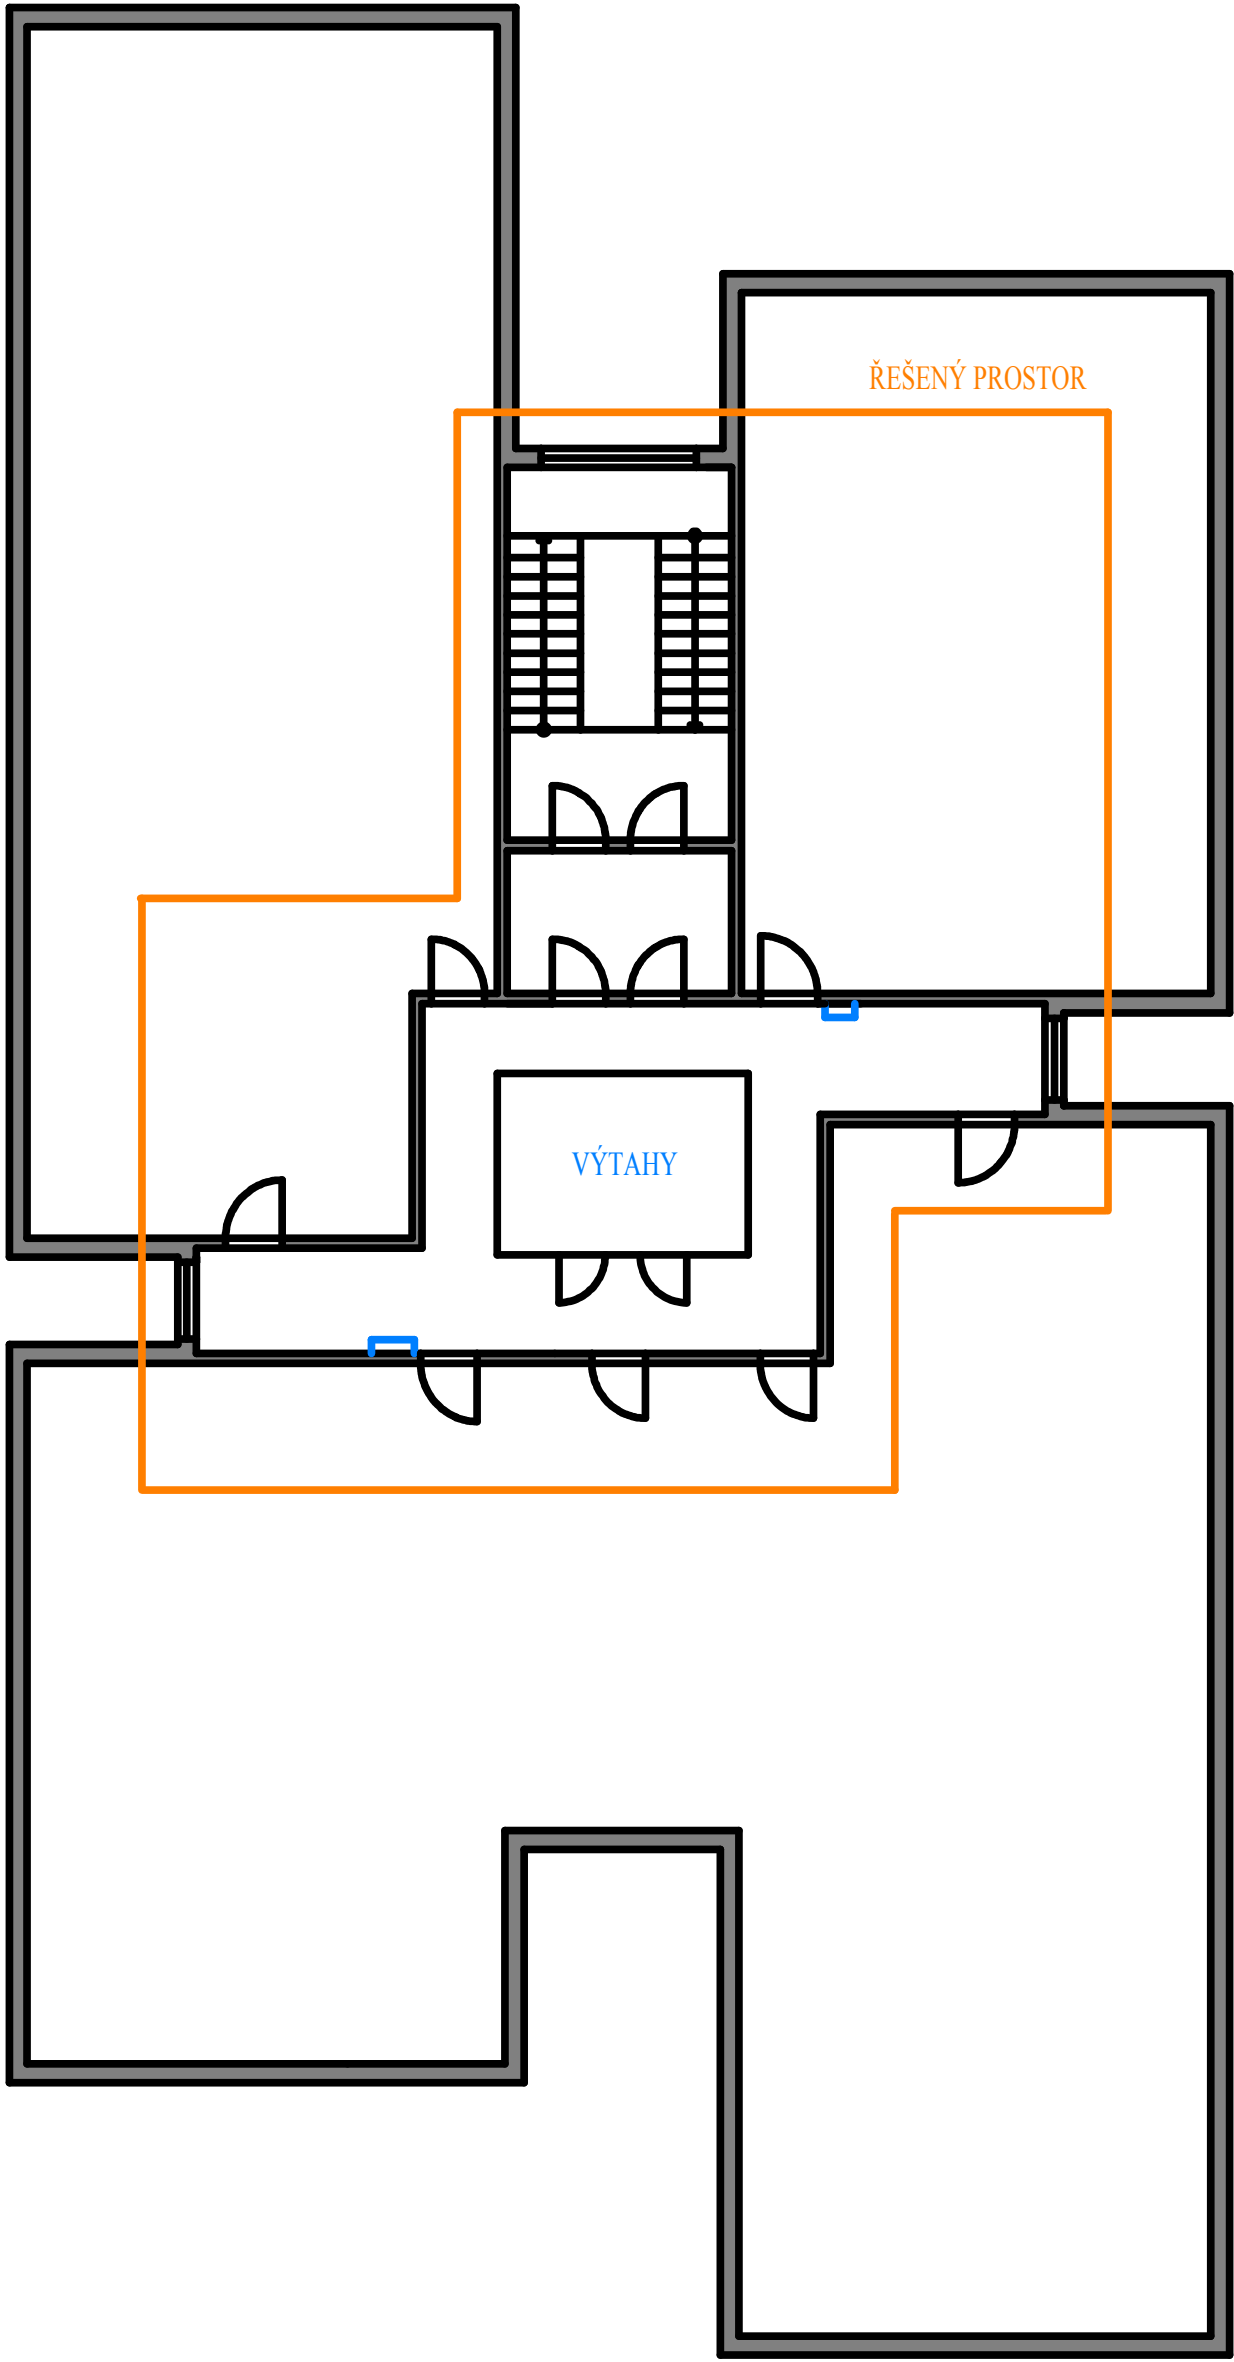

LEGENDA ZNAČENÍ

	JOP
--	-----

POZNÁMKA

Soustava 3+PEN, 50Hz, 400V, TN-C-S
Ochrana základní automatickým odpojením od zdroje
Ochrana zvýšená ochranným pospojením a proudovým chráničem

Tato dokumentace neslouží pro provádění stavby

KONTROLOVAL	ING. KAREL ČERVENKA	 VRÁBEL TELEKOMUNIKACE	
VYPRACOVAL	ING. JOSEF VÁCLAVEK		
ZODP. PRACOV.	FRANTIŠEK VRÁBEL		
INVESTOR	BYTES S.R.O.		
MÍSTO STAVBY	TÁBOR, BERLÍNSKÁ 2748		
AKCE: REKONSTRUKCE ELEKTROINSTALACE SPOLEČNÉ ČÁSTI DOMU REVIZE ZÁŘÍ 2022		DATUM:	09/2022
NÁZEV VÝKRESU: PŮDORYS TYP. PODLAŽÍ - ŘEŠENÝ PROSTOR		ÚČEL:	DSP
		Č. ARCHIVNÍ:	
		Č. ZAKÁZKY:	
		Č. VÝKRESU:	E1.1.4.20