


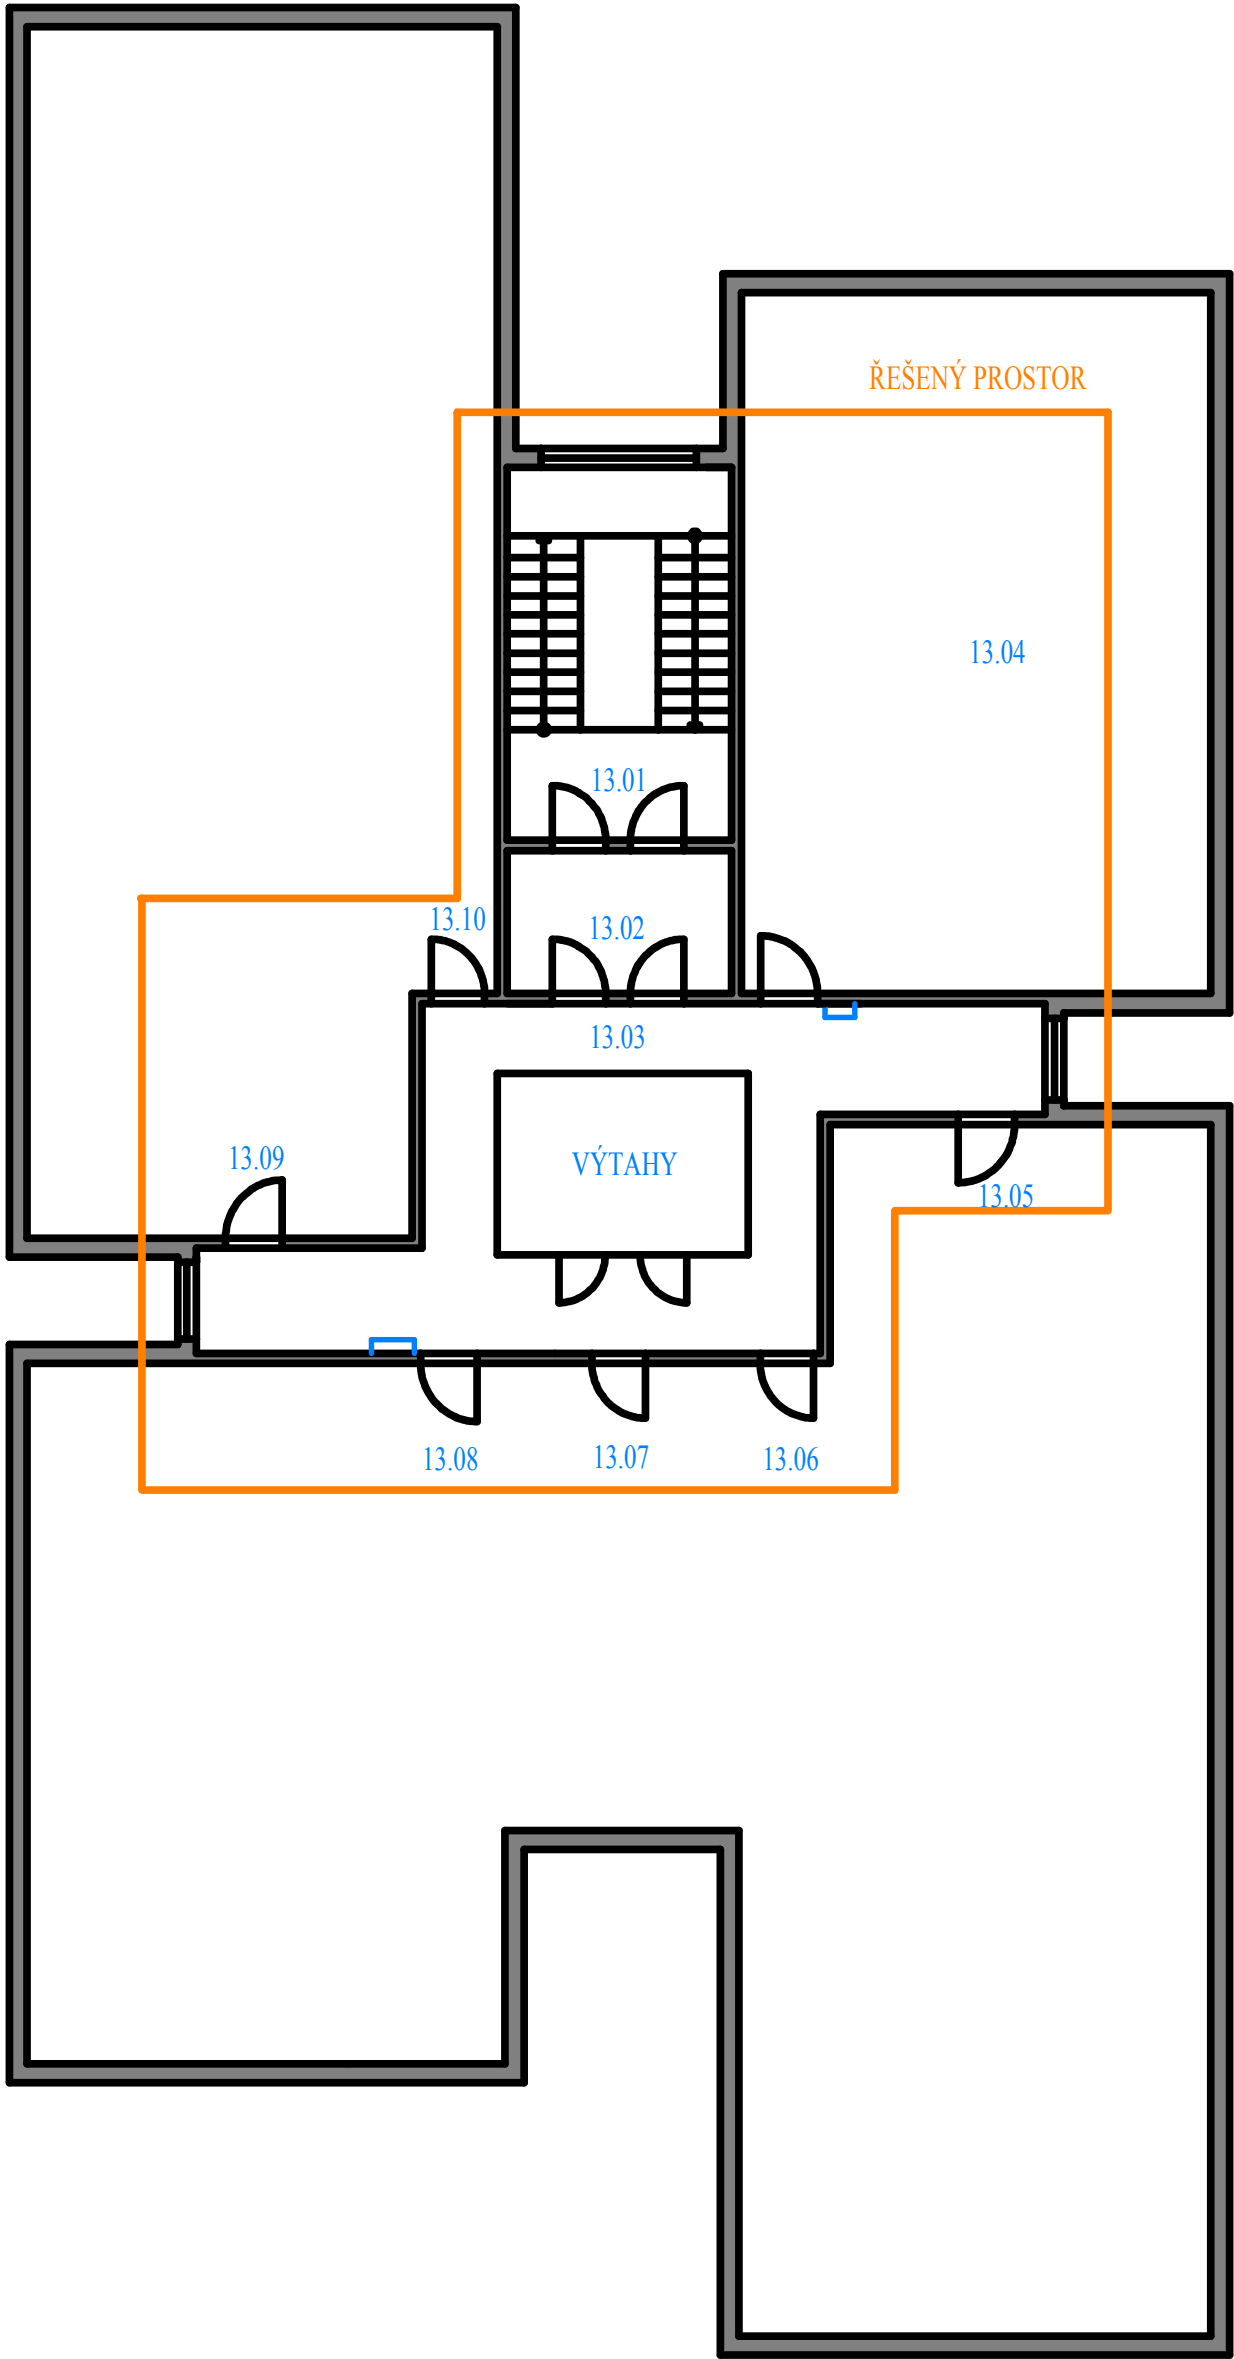

Č.M.	NÁZEV MÍSTNOSTI
13.01	CHODBA+SCHODIŠTĚ
13.02	VSTUPNÍ ZÁDVEŘÍ
13.03	CHODBA+VÝTAHY
13.04	BYT Č. 78
13.05	BYT Č. 79
13.06	BYT Č. 80
13.07	BYT Č. 81
13.08	BYT Č. 82
13.09	BYT Č. 83
13.10	BYT Č. 84

LEGENDA ZNAČENÍ

JOP

POZNÁMKA

Soustava 3+PEN, 50Hz, 400V, TN-C-S
Ochrana základní automatickým odpojením od zdroje
Ochrana zvýšená ochranným pospojením a proudovým chráničem

Tato dokumentace neslouží pro provádění stavby

KONTROLOVAL	ING. KAREL ČERVENKA
VYPRACOVAL	ING. JOSEF VÁCLAVEK
ZODP. PRACOV.	FRANTIŠEK VRÁBEL
INVESTOR	BYTES S.R.O.
MÍSTO STAVBY	TÁBOR, BERLÍNSKÁ 2748
AKCE:	REKONSTRUKCE ELEKTROINSTALACE SPOLEČNÉ ČÁSTI DOMU REVIZE ZÁŘÍ 2022
NÁZEV VÝKRESU:	PŮDORYS 13. NP - ŘEŠENÝ PROSTOR

DATUM:	09/2022
ÚČEL:	DSP
Č. ARCHIVNÍ:	
Č. ZAKÁZKY:	
Č. VÝKRESU:	E1.1.4.30