


POZNÁMKA

Soustava 3+PEN, 50Hz, 400V, TN-C-S
Ochrana základní automatickým odpojením od zdroje
Ochrana zvýšená ochranným pospojením a proudovým chráničem

Tato dokumentace neslouží pro provádění stavby

LEGENDA

- ROZVADĚČ
- STOUPACÍ VEDENÍ
- SILOVÉ VEDENÍ
- SVÍTIDLO
- KOMBINOVANÉ SVÍTIDLO
- TLAČÍTKO ZVONKU
- AUTONOMNÍ HLÁSIČ POŽÁRU

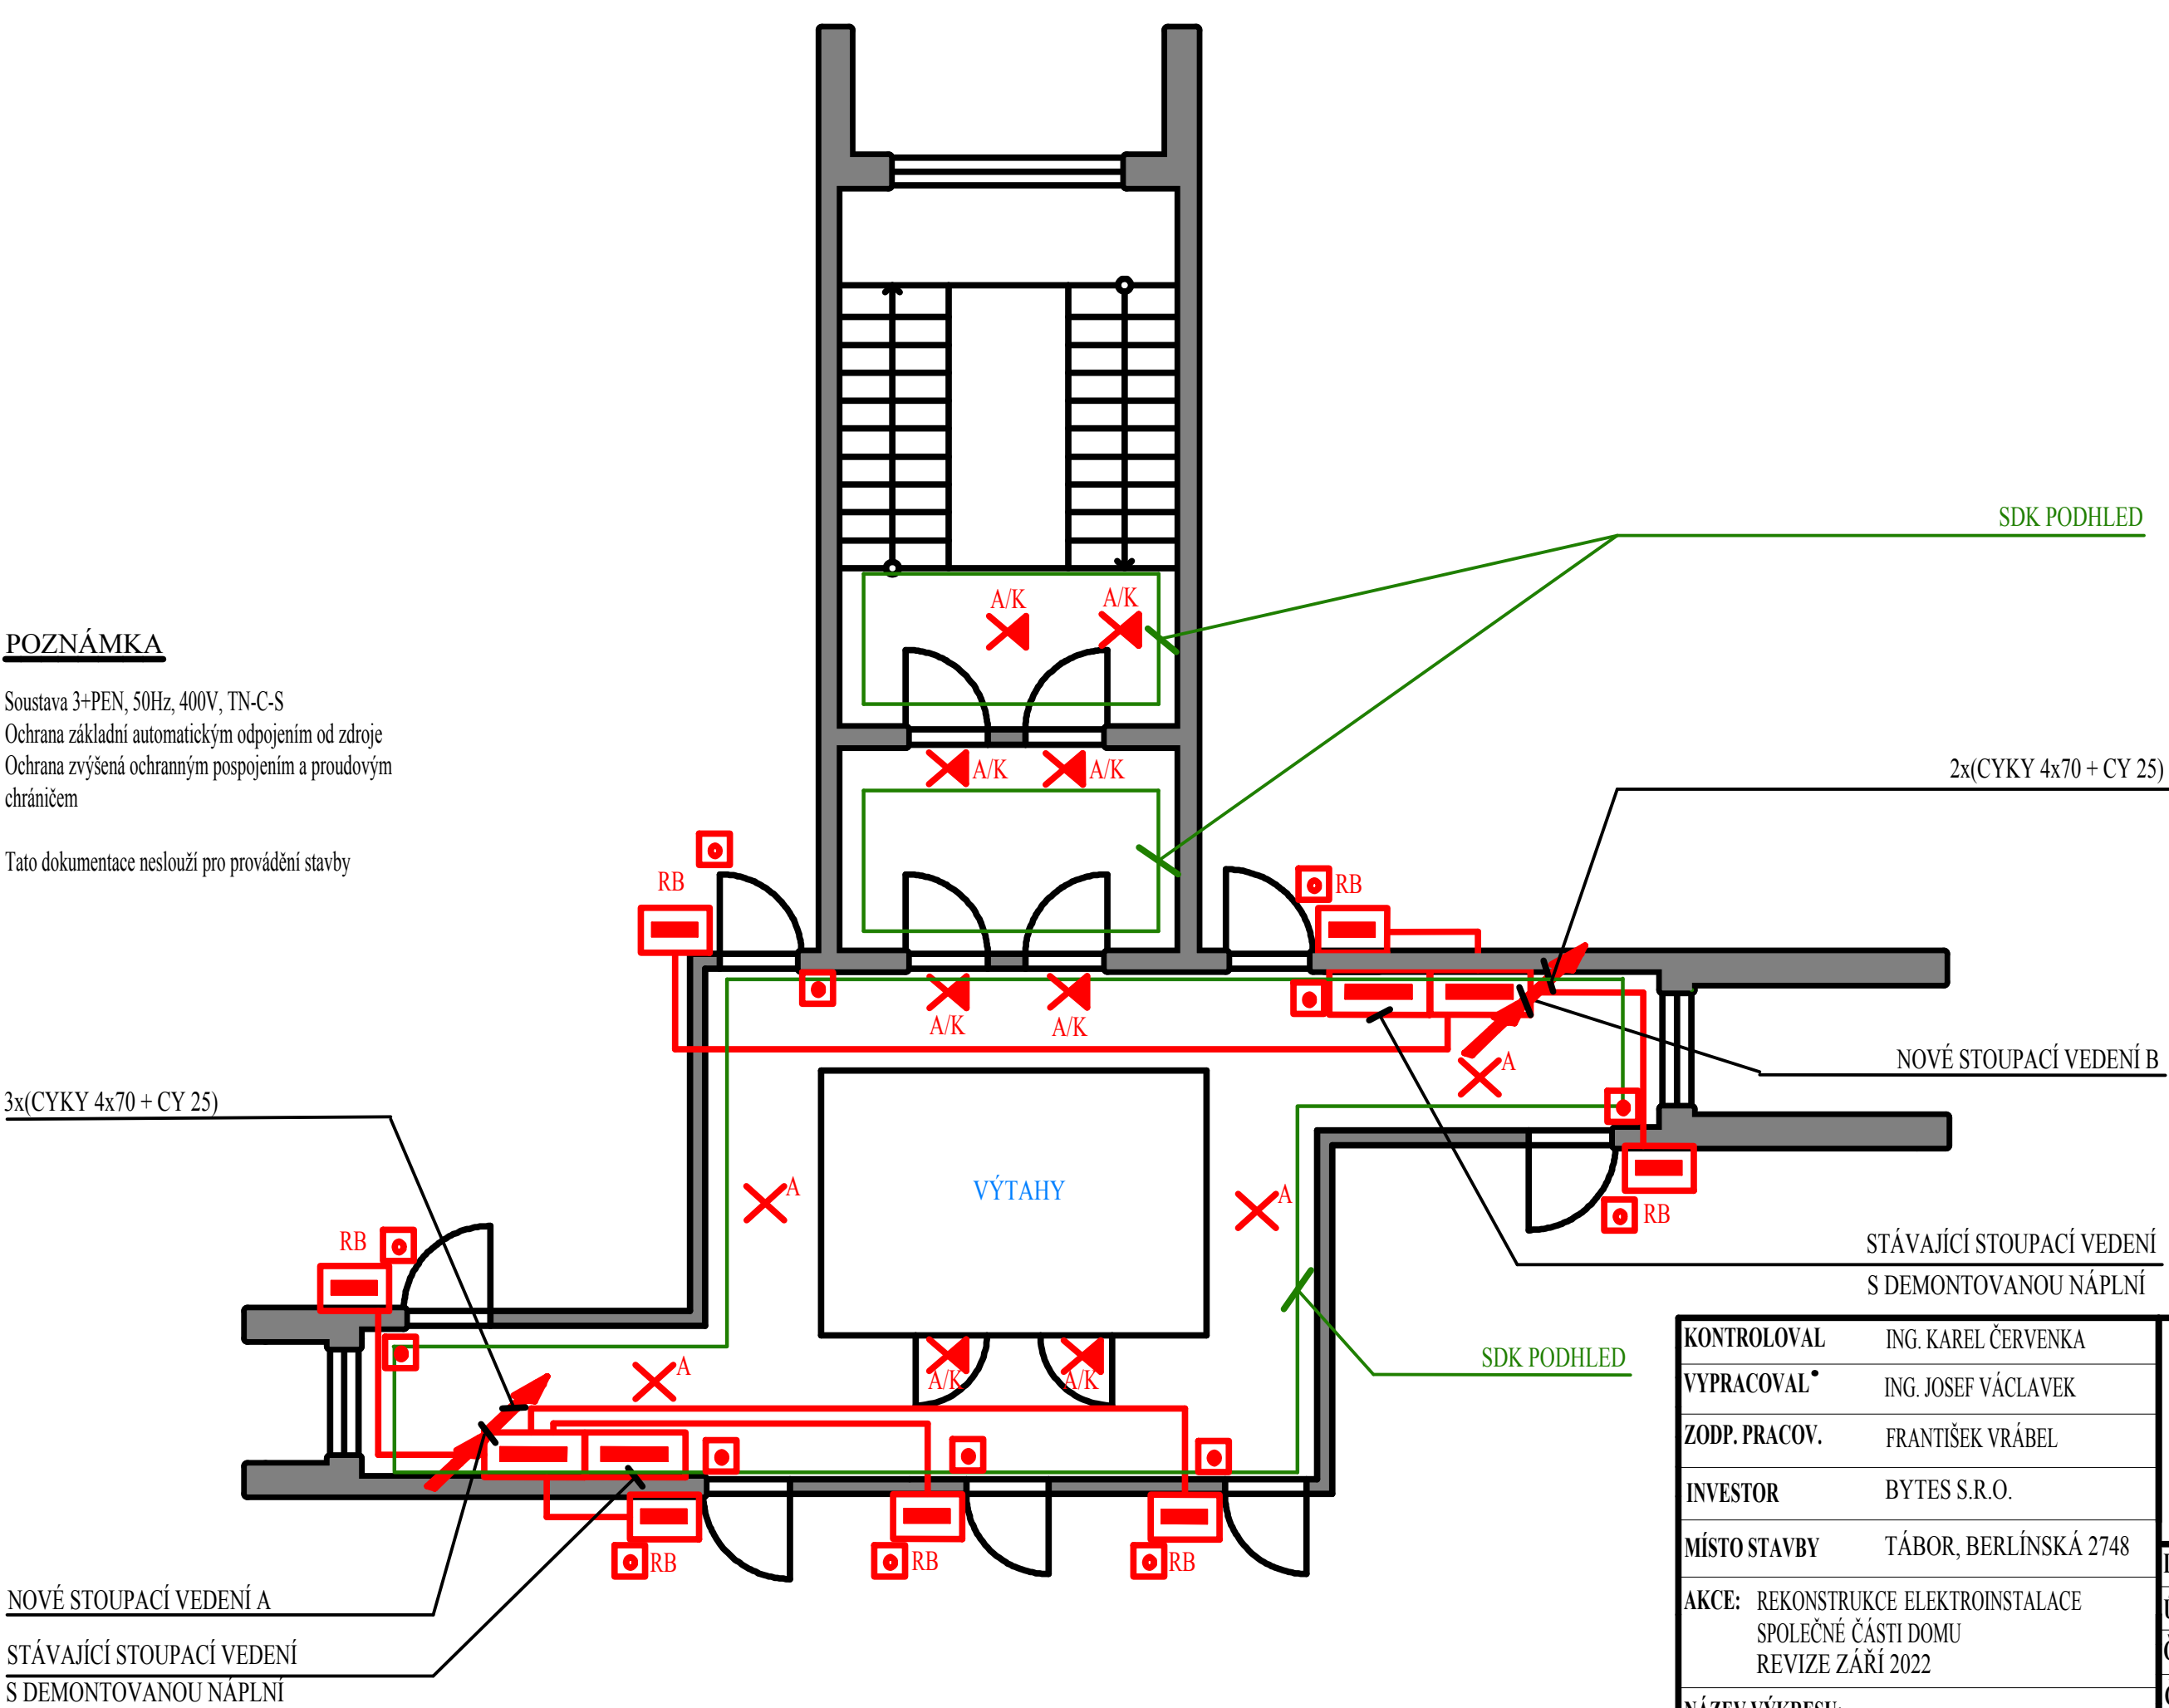

KONTRLOVAL	ING. KAREL ČERVENKA		
VYPRACOVAL	ING. JOSEF VÁCLAVEK		
ZODP. PRACOV.	FRANTIŠEK VRÁBEL		
INVESTOR	BYTES S.R.O.		
MÍSTO STAVBY	TÁBOR, BERLÍNSKÁ 2748		
AKCE: REKONSTRUKCE ELEKTROINSTALACE SPOLEČNÉ ČÁSTI DOMU REVIZE ZÁŘÍ 2022		DATUM:	09/2022
		ÚČEL:	DSP
		Č. ARCHIVNÍ:	
		Č. ZAKÁZKY:	
NÁZEV VÝKRESU: PŮDORYS TYP. PODLAŽÍ		Č. VÝKRESU:	E1.1.4.50