

STŘECHA

10.-13. NP



6.-9. NP

CYKY 4x70+CY 25

3x (CYKY 4x10 + CY 6)

2.-5. NP

1. NP

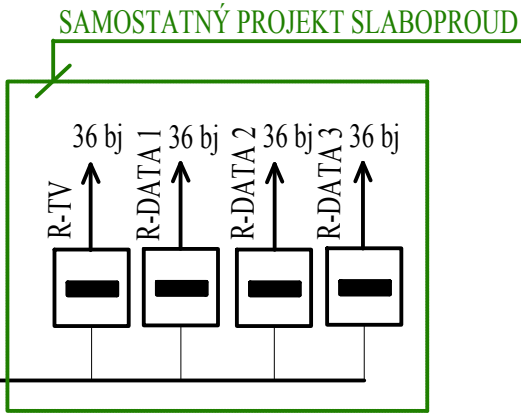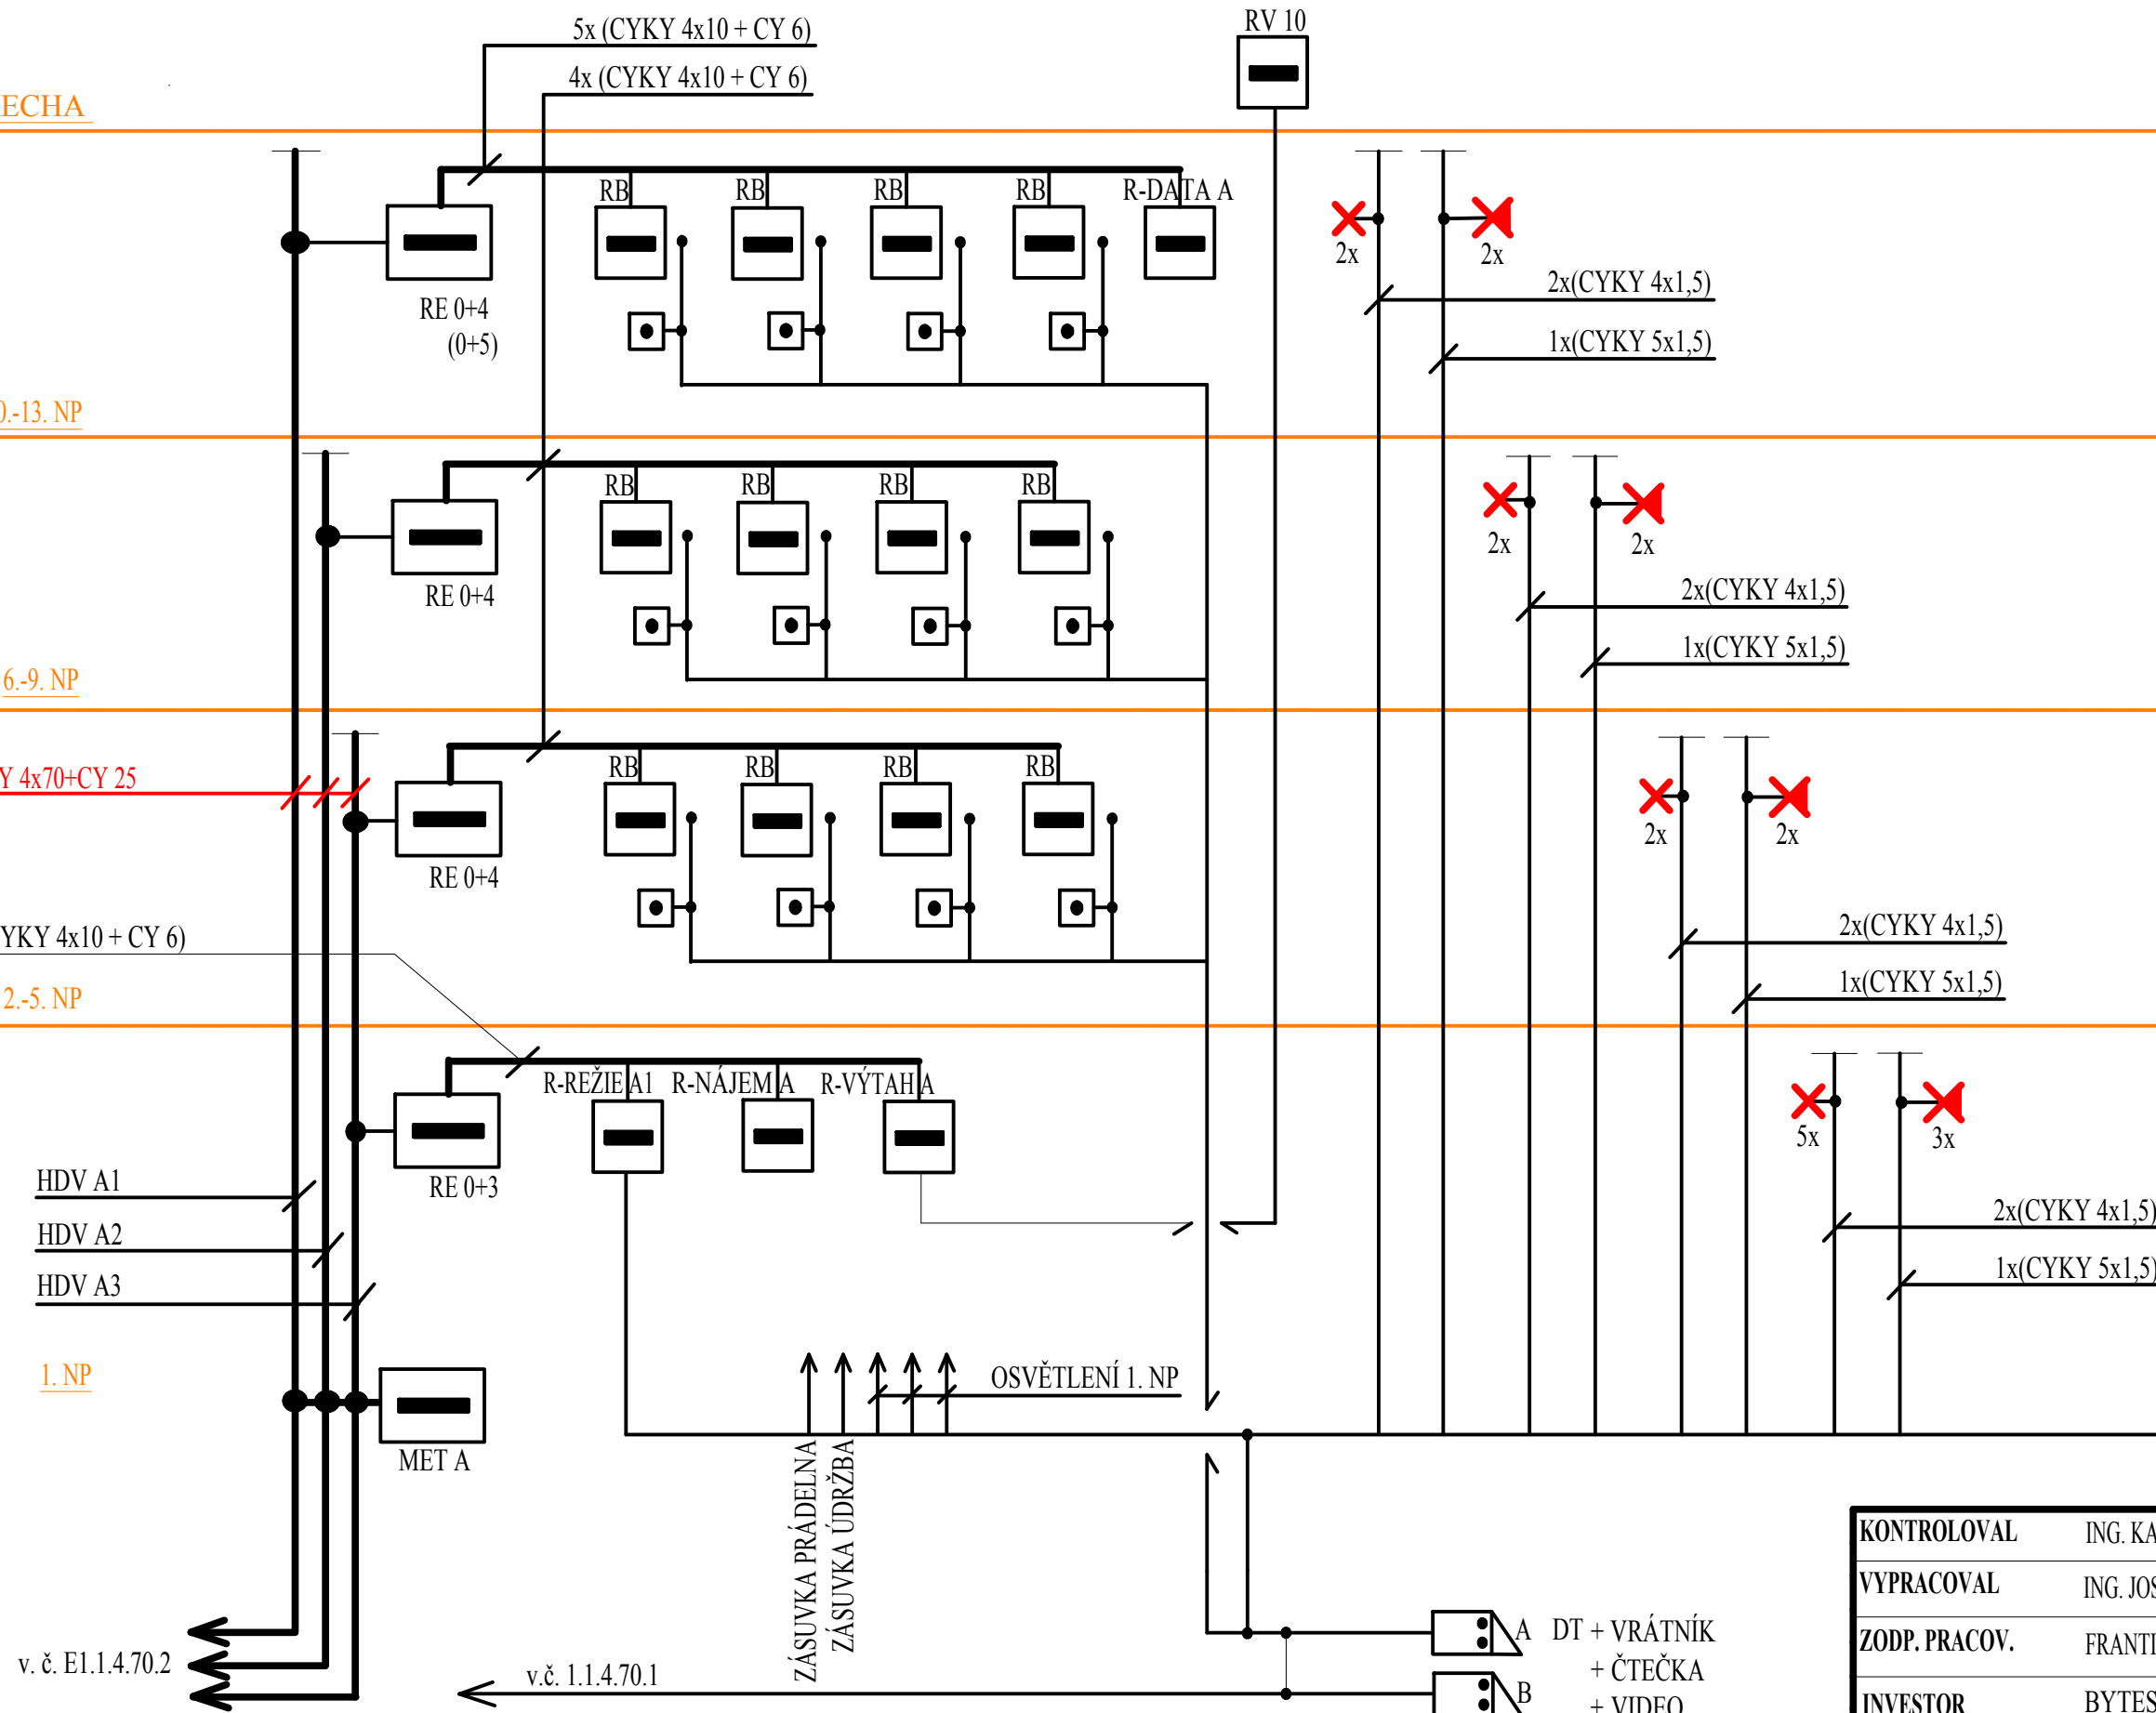

POZNÁMKA

Soustava 3+PEN, 50Hz, 400V, TN-C-S
Ochrana základní automatickým odpojením od zdroje
Ochrana zvýšená ochranným pospojením a proudovým chráničem

Tato dokumentace neslouží pro provádění stavby

DT + VRÁTNÍK
+ ČTEČKA
+ VIDEO

KONTRLOVAL	ING. KAREL ČERVENKA		
VYPRACOVAL	ING. JOSEF VÁCLAVEK		
ZODP. PRACOV.	FRANTIŠEK VRÁBEL		
INVESTOR	BYTES S.R.O.		
MÍSTO STAVBY	TÁBOR, BERLÍNSKÁ 2748		
AKCE: REKONSTRUKCE ELEKTROINSTALACE SPOLEČNÉ ČÁSTI DOMU REVIZE ZAŘÍ 2022		DATUM:	09/2022
		ÚČEL:	DSP
		Č. ARCHIVNÍ:	
		Č. ZAKÁZKY:	
NÁZEV VÝKRESU: PŘEHLEDOVÉ SCHÉMA		Č. VÝKRESU:	E1.1.4.70.1