


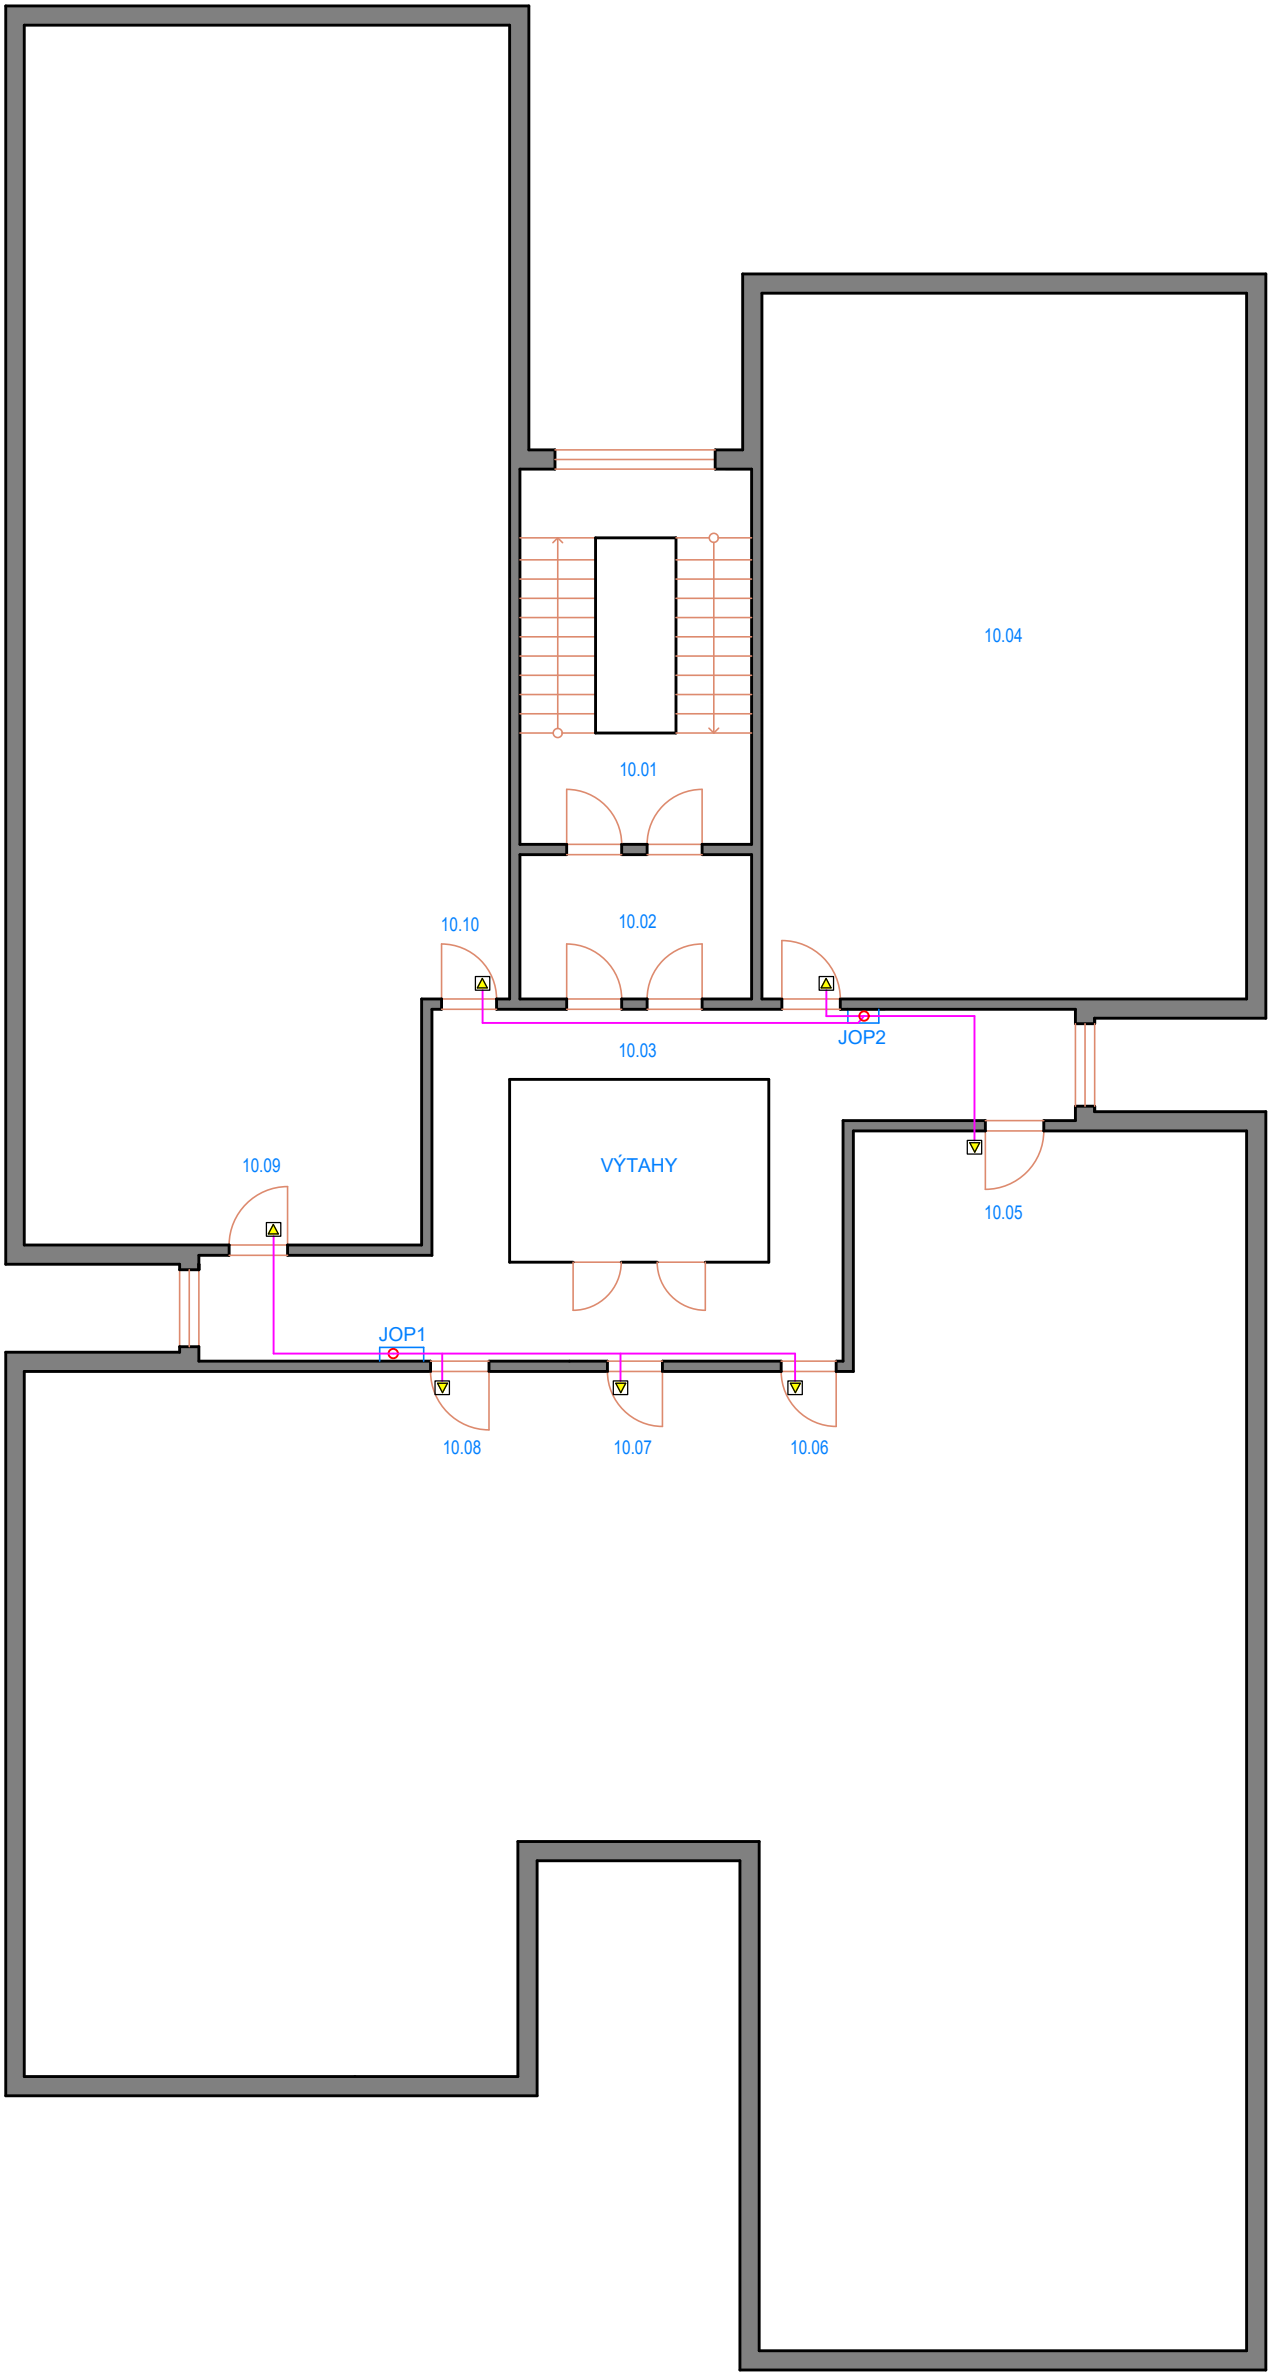

Č.M.	NÁZEV MÍSTNOSTI
10.01	CHODBA + SCHODIŠTĚ
10.02	VSTUPNÍ ZÁDVEŘÍ
10.03	CHODBA + VÝTAHY
10.04	BYT Č. 57
10.05	BYT Č. 58
10.06	BYT Č. 59
10.07	BYT Č. 60
10.08	BYT Č. 61
10.09	BYT Č. 62
10.10	BYT Č. 63

LEGENDA ZNAČENÍ

JOP	JOP
optická zásuvka	optická zásuvka
2x MT 5x3,5 (2 vlákna)	2x MT 5x3,5 (2 vlákna)

KONTRLOVAL	Stanislav Vrábel
VYPRACOVAL	Martina Písaříková
ZODP.PRACOVNÍK	František Vrábel
INVESTOR	BYTES
MÍSTO STAVBY	Tábor, Berlínská 2748
AKCE:	
VÝSTAVBA OPTICKÉ SÍTĚ	
NÁZEV VÝKRESU	
PŮDORYS OPTICKÉ SÍTĚ - 10.N.P.	



DATUM:	25.7.2022
ÚČEL:	DSP
Č.ARCHIVNÍ	
Č.ZAKÁZKY	
Č.VÝKRESU	10