


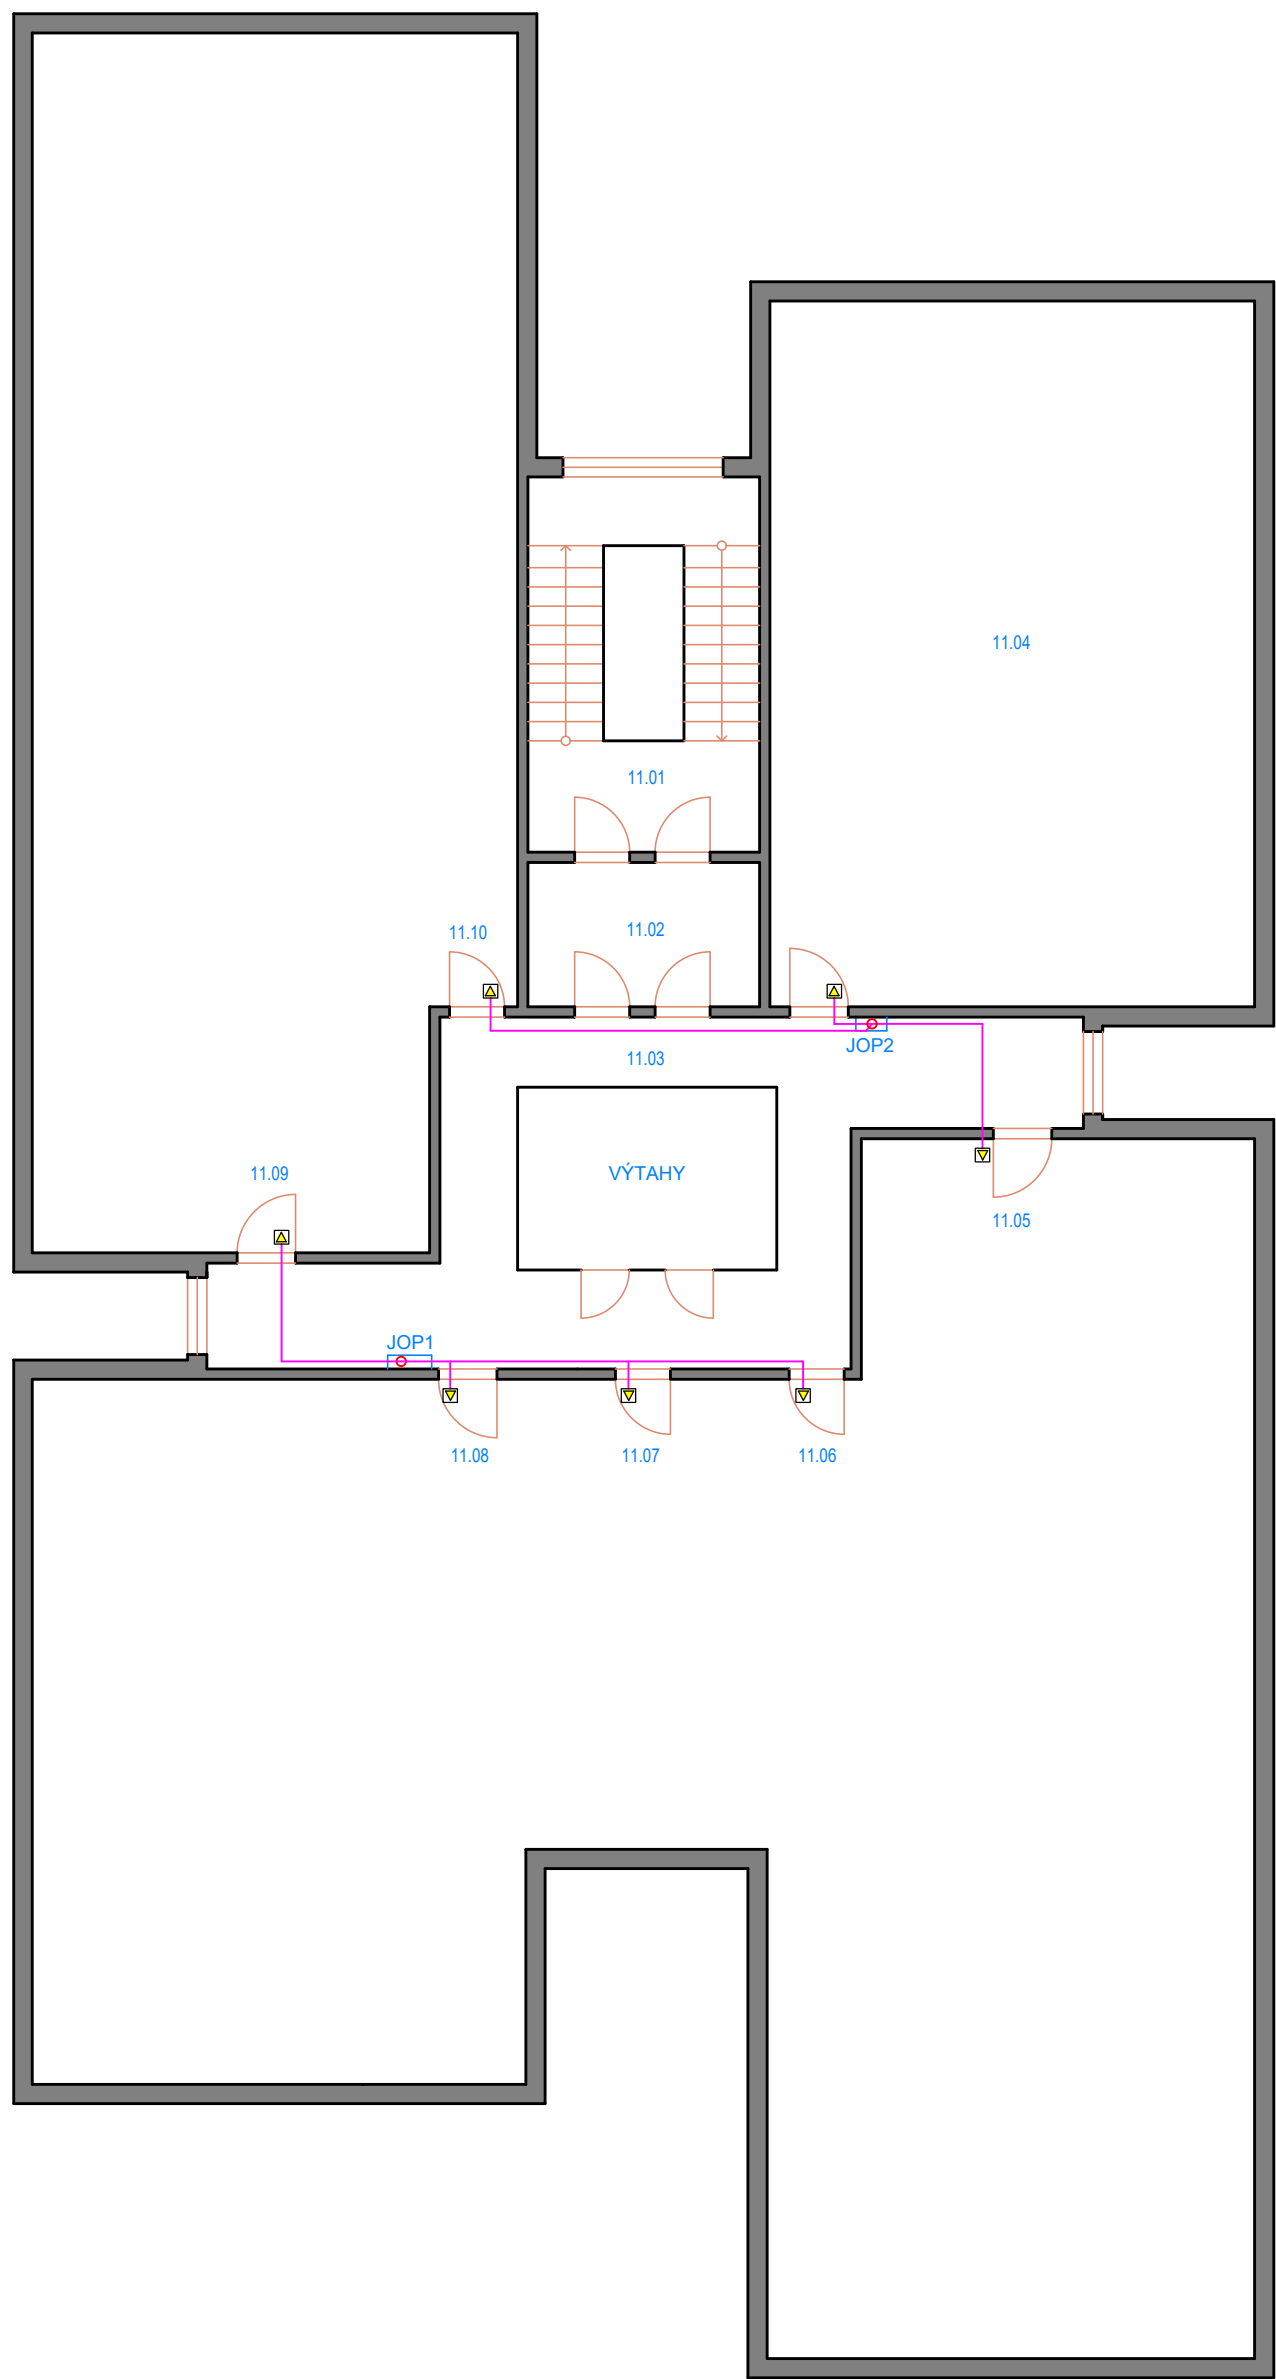

Č.M.	NÁZEV MÍSTNOSTI
11.01	CHODBA + SCHODIŠTĚ
11.02	VSTUPNÍ ZÁDVEŘÍ
11.03	CHODBA + VÝTAHY
11.04	BYT Č. 64
11.05	BYT Č. 65
11.06	BYT Č. 66
11.07	BYT Č. 67
11.08	BYT Č. 68
11.09	BYT Č. 69
11.10	BYT Č. 70

LEGENDA ZNAČENÍ

JOP	JOP
optická zásuvka	optická zásuvka
2x MT 5x3,5 (2 vlákna)	2x MT 5x3,5 (2 vlákna)

KONTROLOVAL	Stanislav Vrábel
VYPRACOVAL	Martina Písaříková
ZODP.PRACOVNÍK	František Vrábel
INVESTOR	BYTES
MÍSTO STAVBY	Tábor, Berlínská 2748
AKCE:	
VÝSTAVBA OPTICKÉ SÍTĚ	
NÁZEV VÝKRESU	PŮDORYS OPTICKÉ SÍTĚ - 11.N.P.

	
DATUM:	25.7.2022
ÚČEL:	DSP
Č.ARCHIVNÍ	
Č.ZAKÁZKY	
Č.VÝKRESU	11