


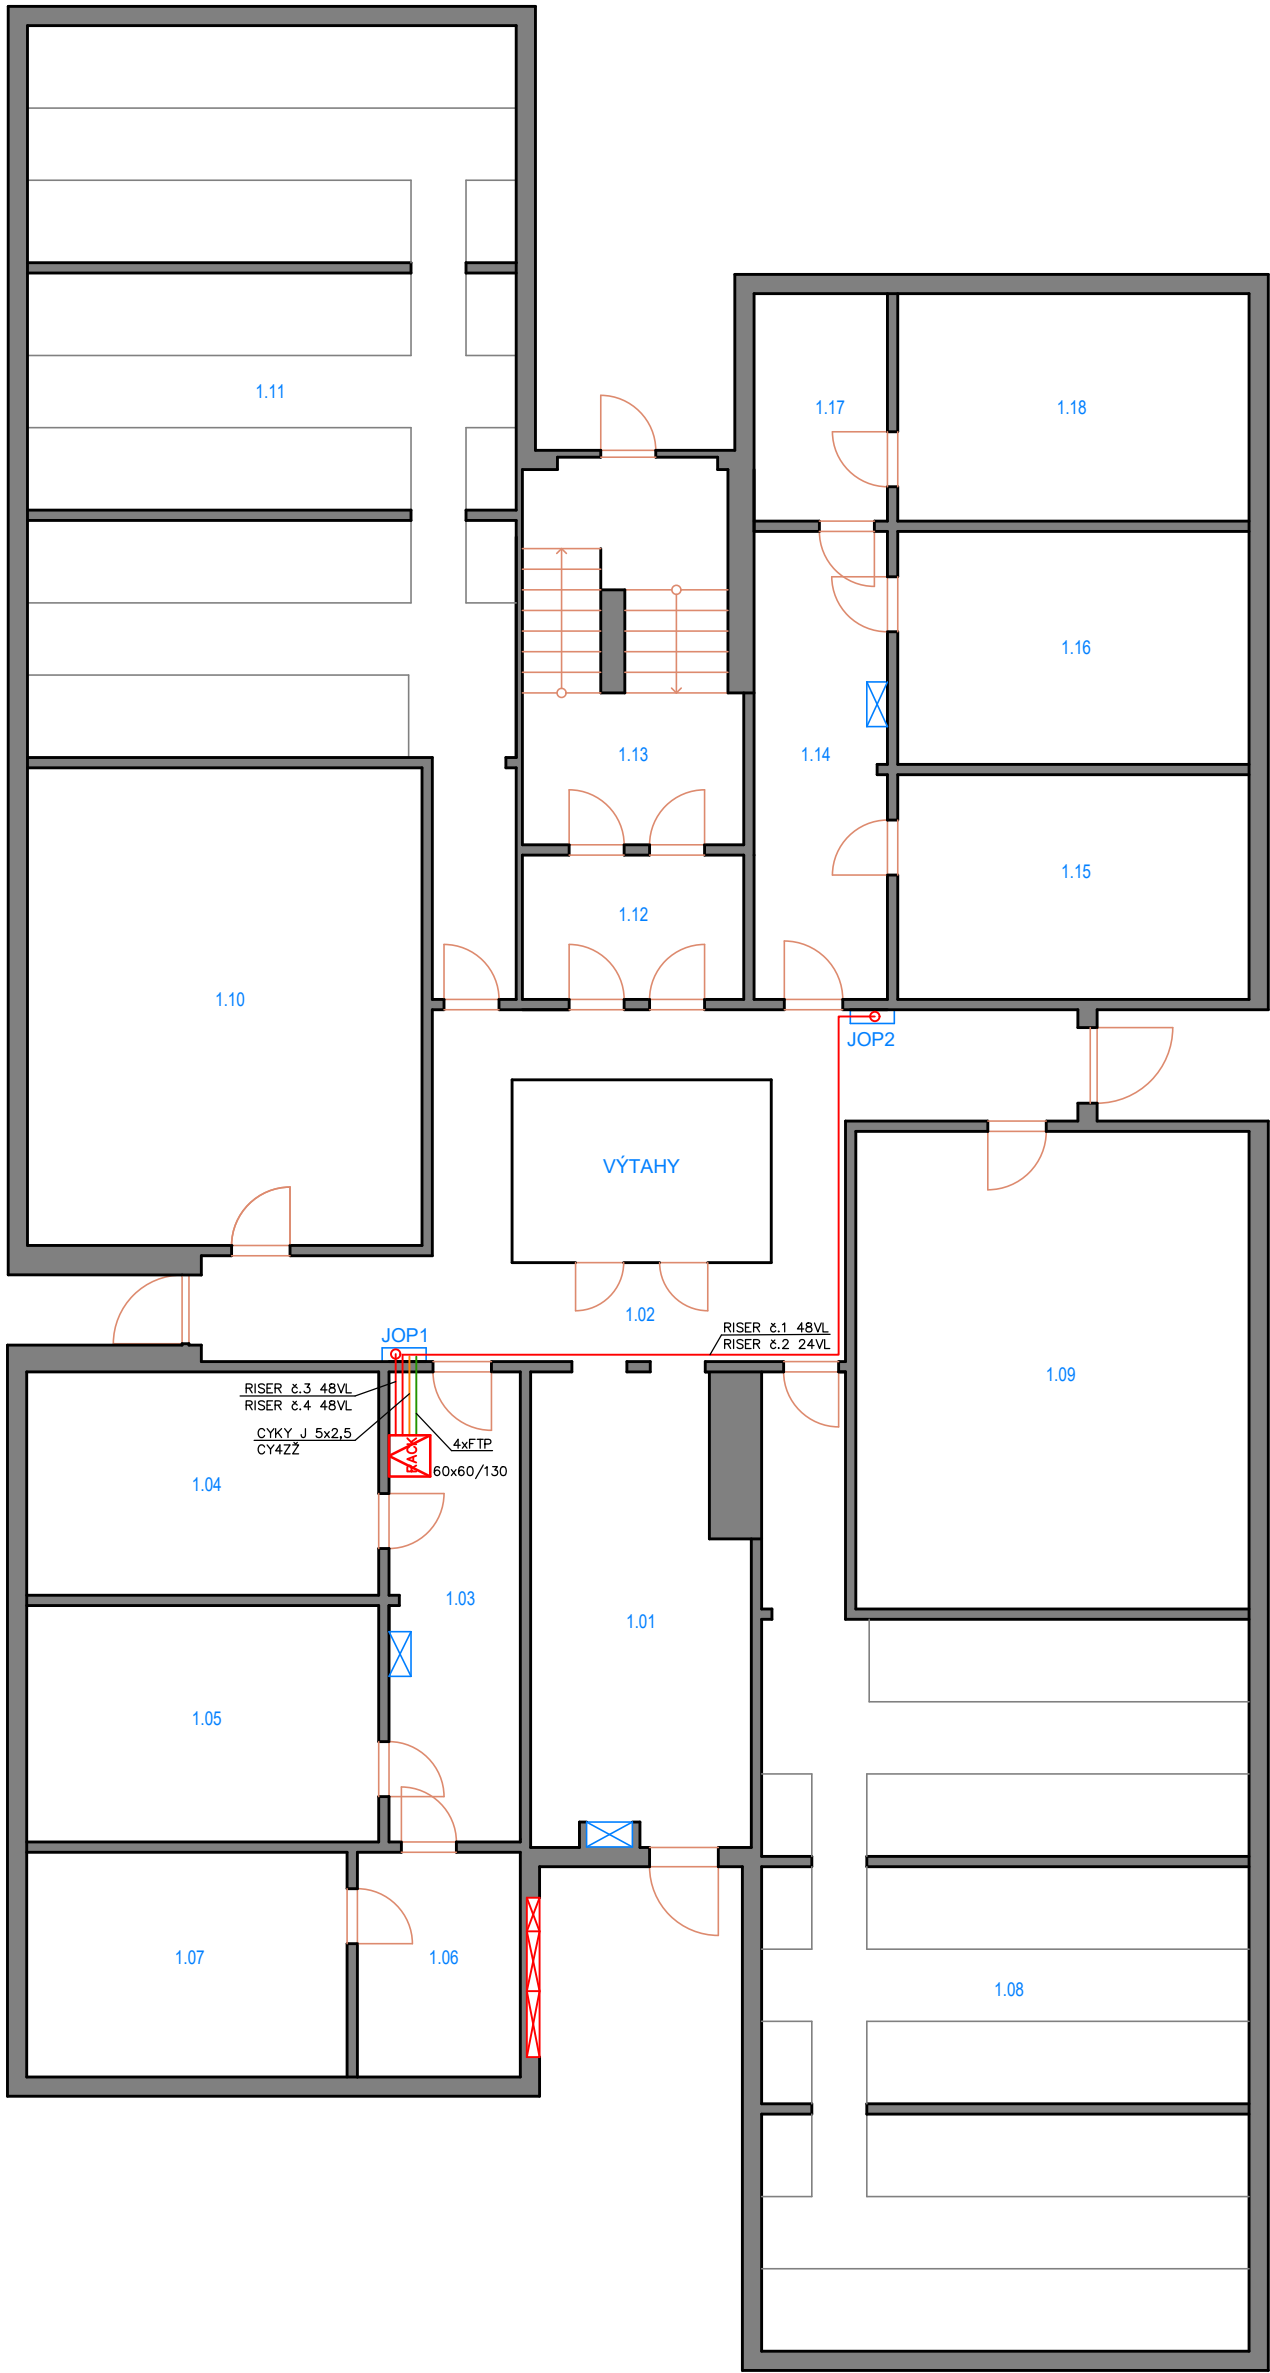

Č.M.	NÁZEV MÍSTNOSTI
1.01	VCHOD + VSTUPNÍ ZÁDVEŘÍ
1.02	CHODBA + VÝTAHY
1.03	CHODBA
1.04	SUŠÁRNA
1.05	PRÁDELNA
1.06	MANDLOVNA
1.07	SUŠÁRNA
1.08	SKLEPNÍ PROSTORY
1.09	NEBYTOVÝ PROSTOR
1.10	NEBYTOVÝ PROSTOR
1.11	SKLEPNÍ PROSTORY
1.12	ZÁDVEŘÍ
1.13	ZADNÍ VCHOD + SCHODIŠTĚ
1.14	CHODBA
1.15	SUŠÁRNA
1.16	PRÁDELNA
1.17	MANDLOVNA
1.18	SUŠÁRNA

LEGENDA ZNAČENÍ	
	Přívod el.
	JOP
	datový kabel FTP
	optický kabel RISER 48vl
	kabel CYKY - J 5x2,5
	Režie domu

KONTROLOVAL	Stanislav Vrábel
VYPRACOVAL	Martina Písaříková
ZODP.PRACOVNÍK	František Vrábel
INVESTOR	BYTES
MÍSTO STAVBY	Tábor, Berlínská 2748
AKCE:	
VÝSTAVBA OPTICKÉ SÍTĚ	
NÁZEV VÝKRESU	
PŮDORYS OPTICKÉ SÍTĚ - 1.N.P.	
DATUM:	2.9.2022
ÚČEL:	DSP
Č.ARCHIVNÍ	
Č.ZAKÁZKY	
Č.VÝKRESU	01

