


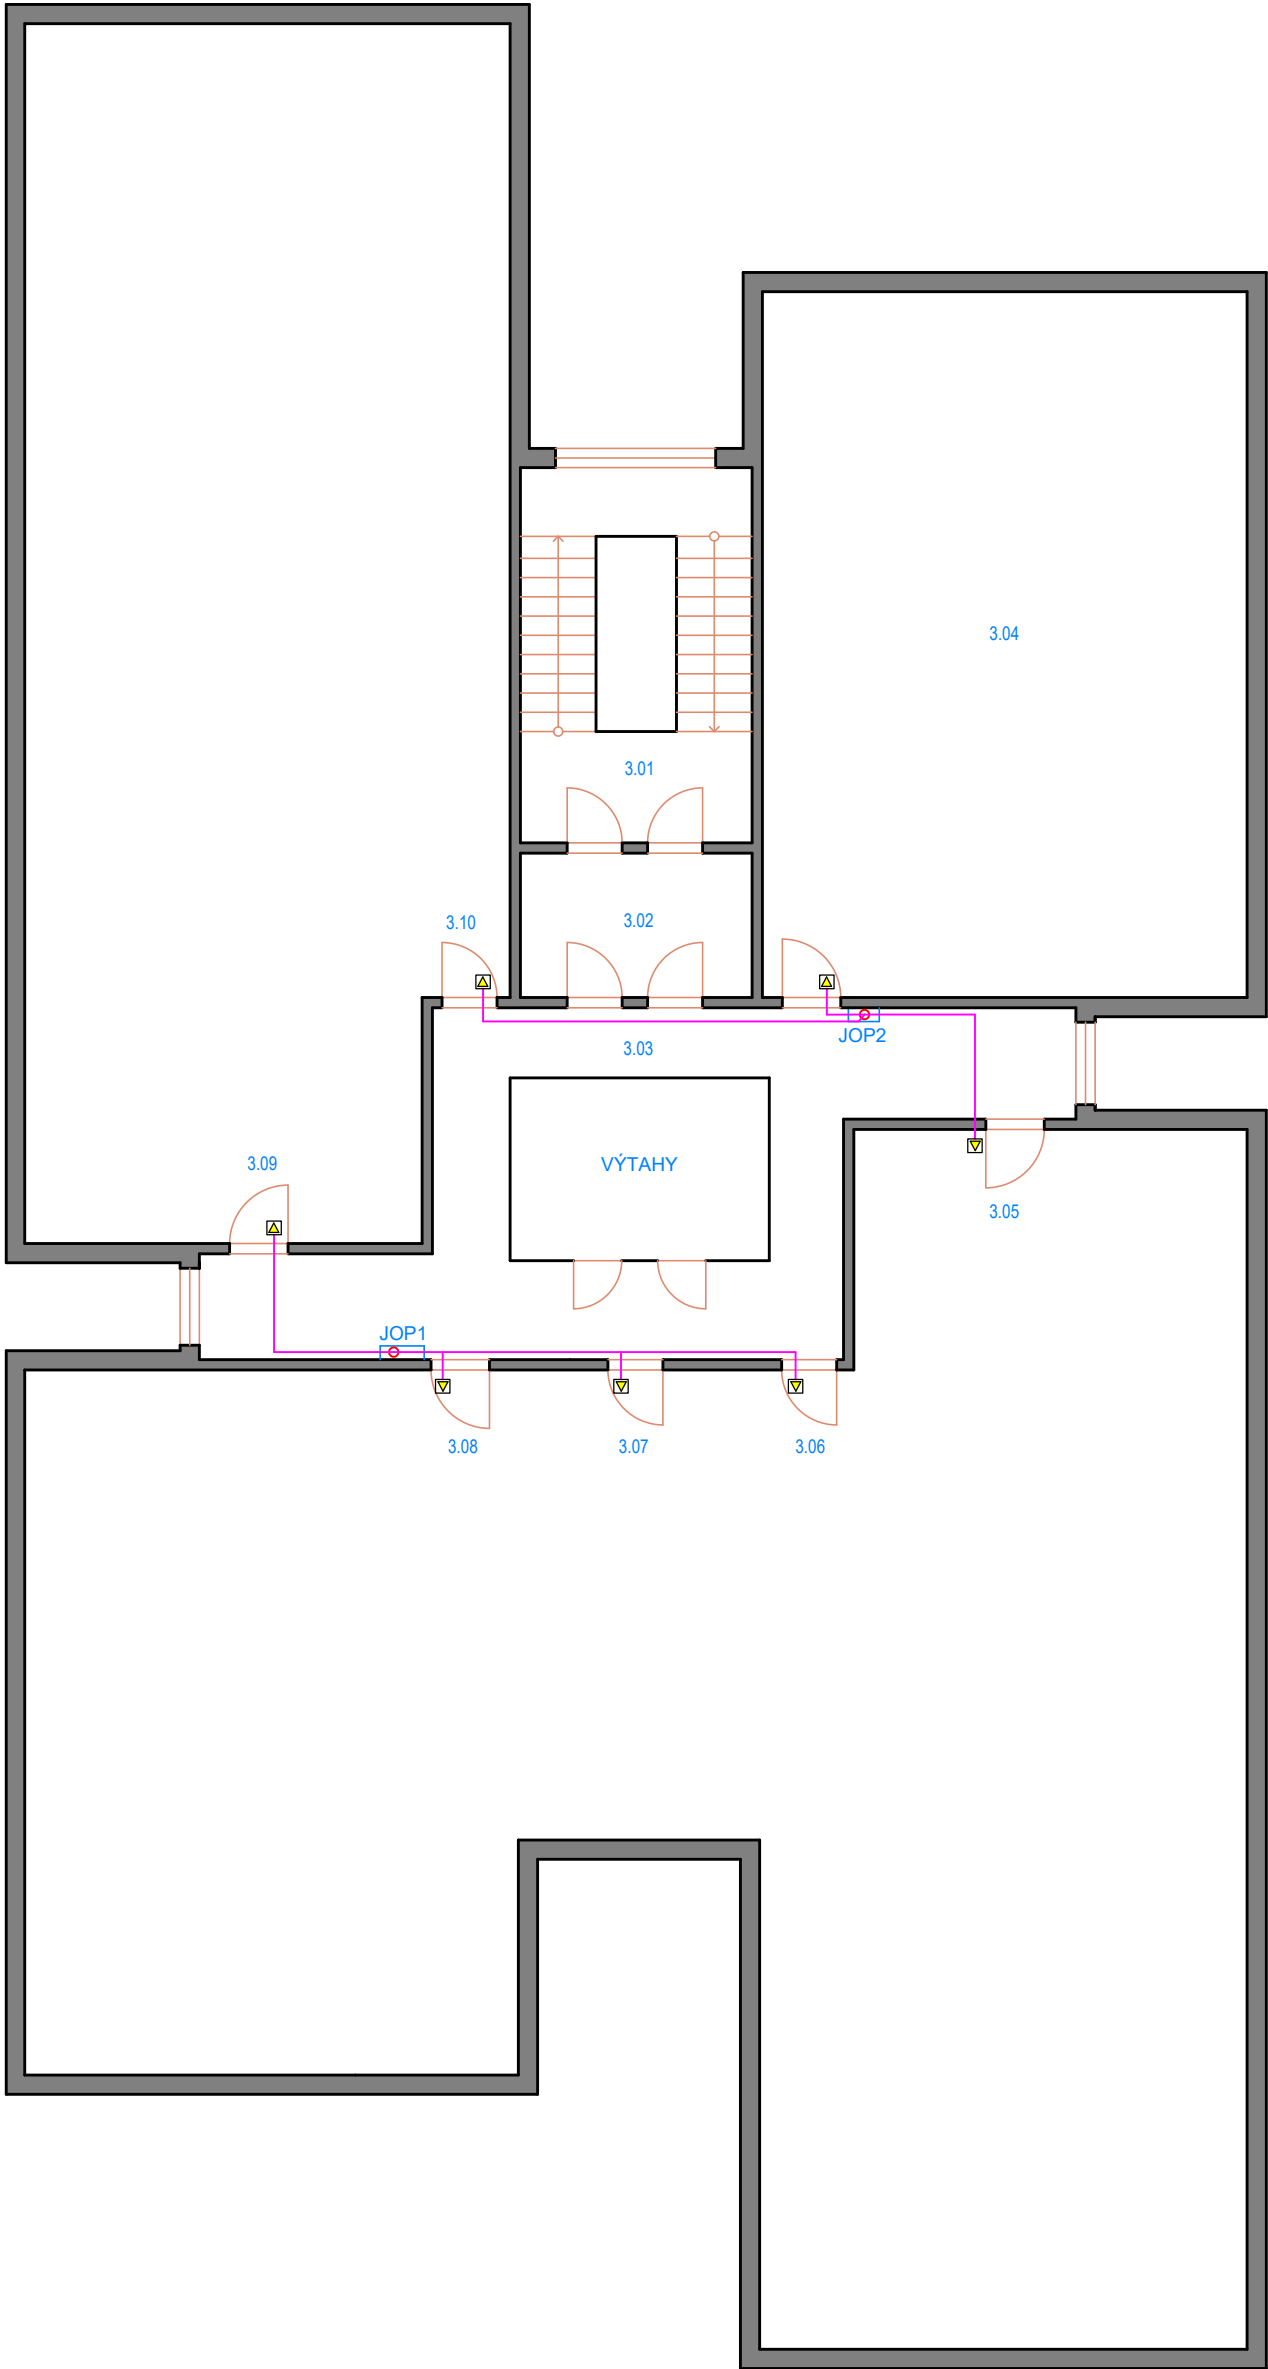

Č.M.	NÁZEV MÍSTNOSTI
3.01	CHODBA + SCHODIŠTĚ
3.02	VSTUPNÍ ZÁDVEŘÍ
3.03	CHODBA + VÝTAHY
3.04	BYT Č. 8
3.05	BYT Č. 9
3.06	BYT Č. 10
3.07	BYT Č. 11
3.08	BYT Č. 12
3.09	BYT Č. 13
3.10	BYT Č. 14

LEGENDA ZNAČENÍ

JOP	JOP
▲	optická zásuvka
—	2x MT 5x3,5 (2 vlákna)

KONTROLOVAL	Stanislav Vrábel
VYPRACOVAL	Martina Písaříková
ZODP.PRACOVNÍK	František Vrábel
INVESTOR	BYTES
MÍSTO STAVBY	Tábor, Berlínská 2748
AKCE:	
VÝSTAVBA OPTICKÉ SÍTĚ	
NÁZEV VÝKRESU	
PŮDORYS OPTICKÉ SÍTĚ - 3.N.P.	

	
DATUM:	22.7.2022
ÚČEL:	DSP
Č.ARCHIVNÍ	
Č.ZAKÁZKY	
Č.VÝKRESU	03