


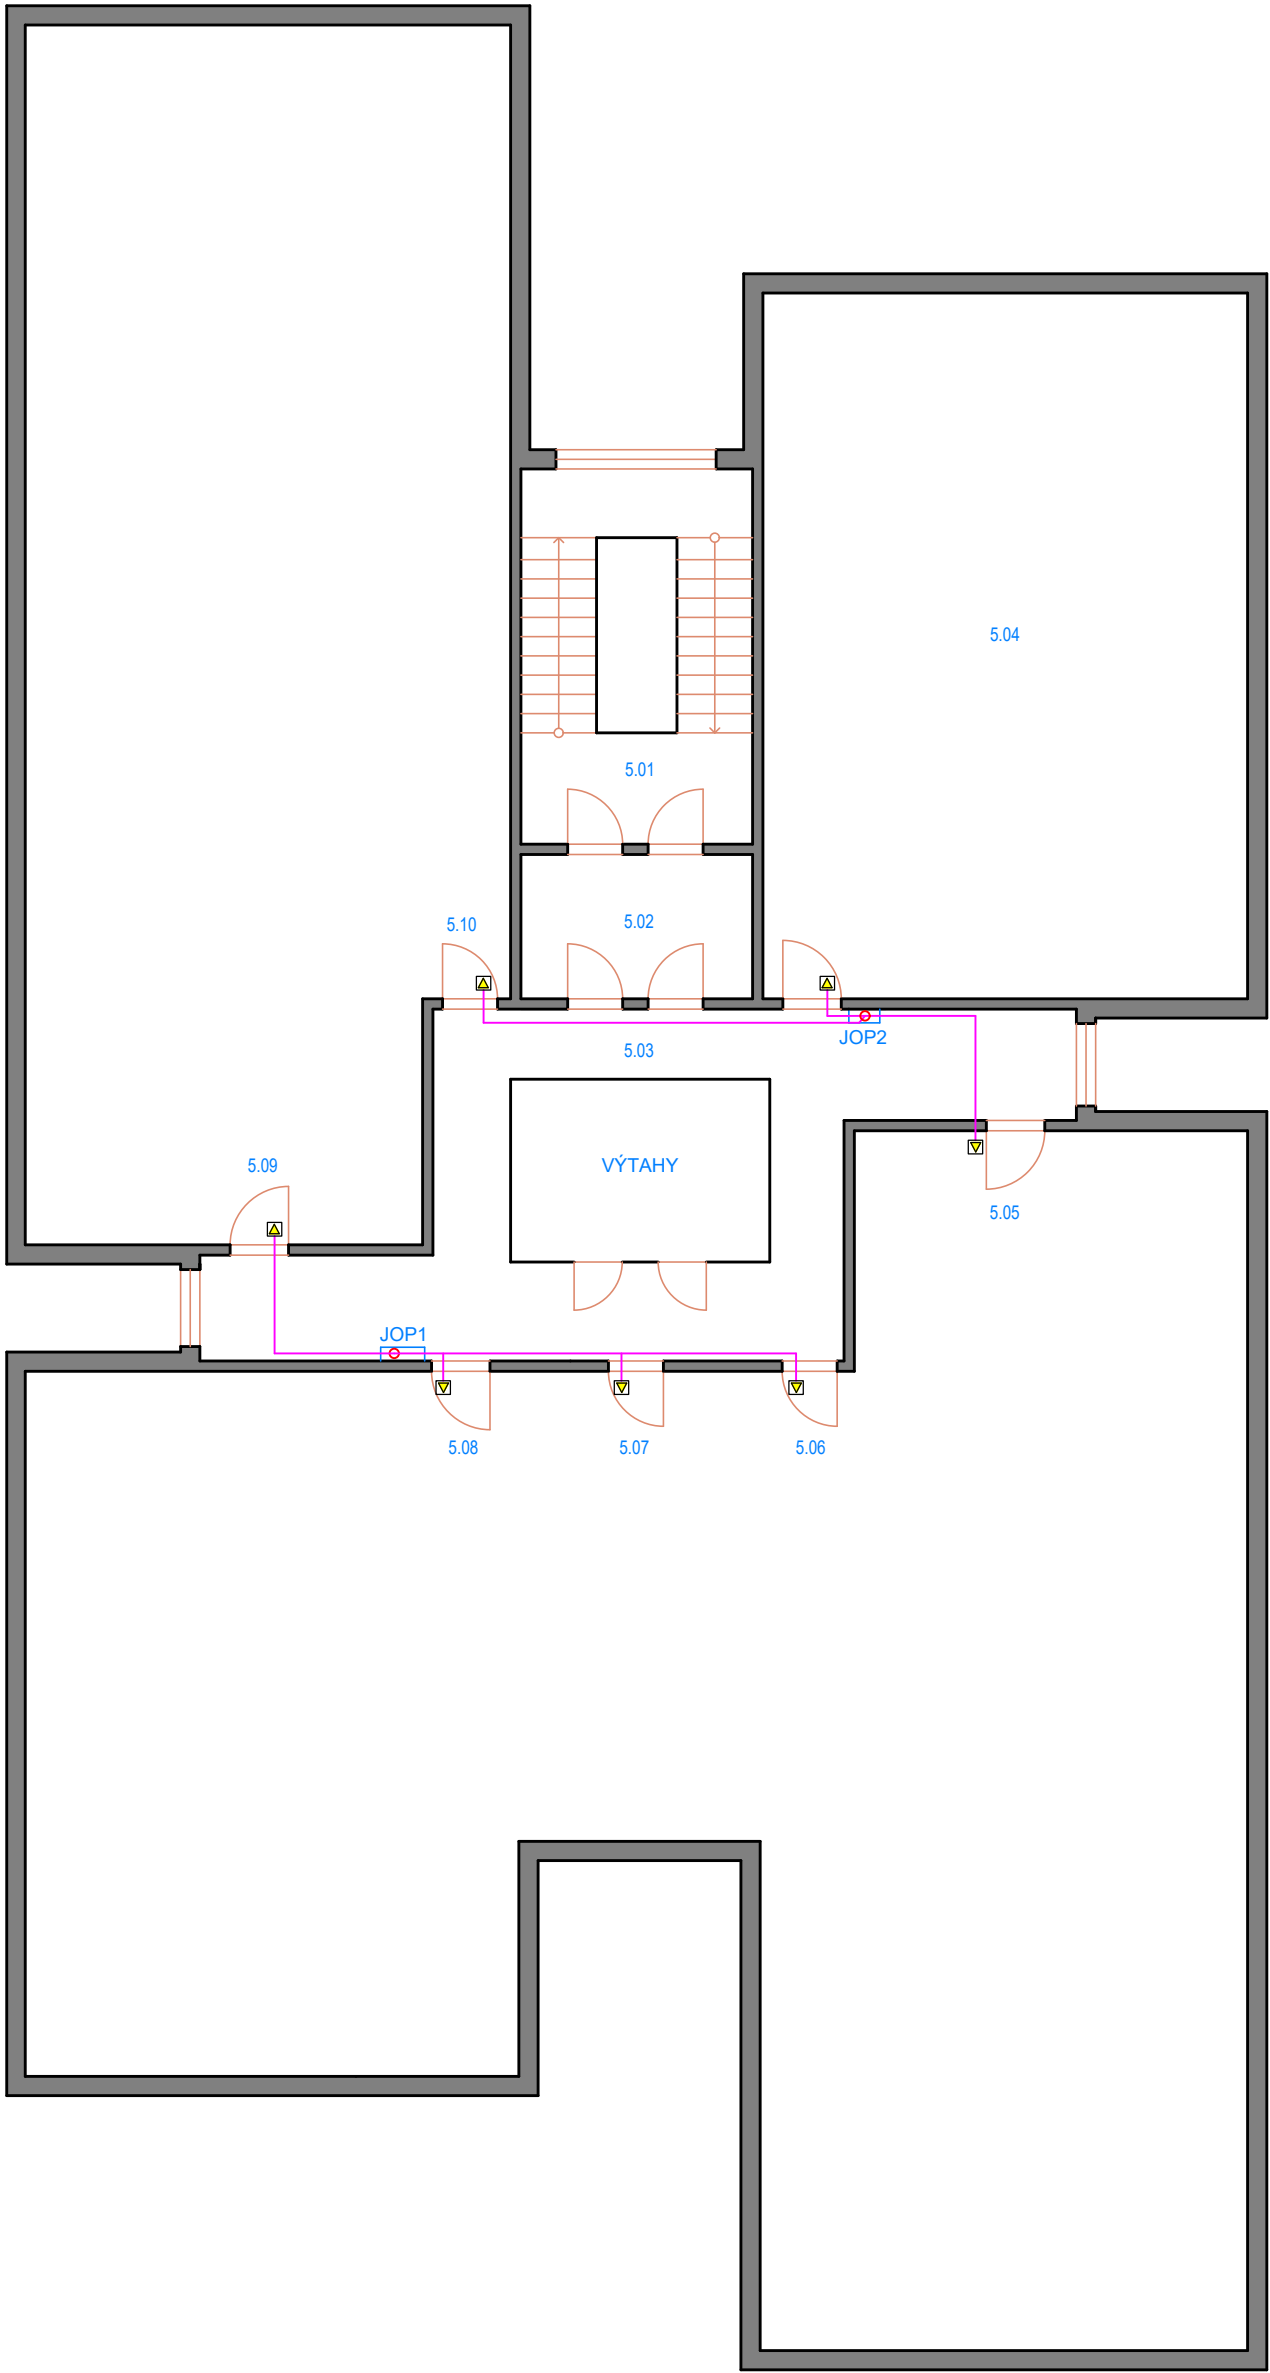

Č.M.	NÁZEV MÍSTNOSTI
5.01	CHODBA + SCHODIŠTĚ
5.02	VSTUPNÍ ZÁDVEŘÍ
5.03	CHODBA + VÝTAHY
5.04	BYT Č. 22
5.05	BYT Č. 23
5.06	BYT Č. 24
5.07	BYT Č. 25
5.08	BYT Č. 26
5.09	BYT Č. 27
5.10	BYT Č. 28

LEGENDA ZNAČENÍ

JOP	JOP
▲	optická zásuvka
—	2x MT 5x3,5 (2 vlákna)

KONTROLOVAL	Stanislav Vrábel
VYPRACOVAL	Martina Písaříková
ZODP.PRACOVNÍK	František Vrábel
INVESTOR	BYTES
MÍSTO STAVBY	Tábor, Berlínská 2748
AKCE:	
VÝSTAVBA OPTICKÉ SÍTĚ	
NÁZEV VÝKRESU	
PŮDORYS OPTICKÉ SÍTĚ - 5.N.P.	

	
DATUM:	22.7.2022
ÚČEL:	DSP
Č.ARCHIVNÍ	
Č.ZAKÁZKY	
Č.VÝKRESU	05