


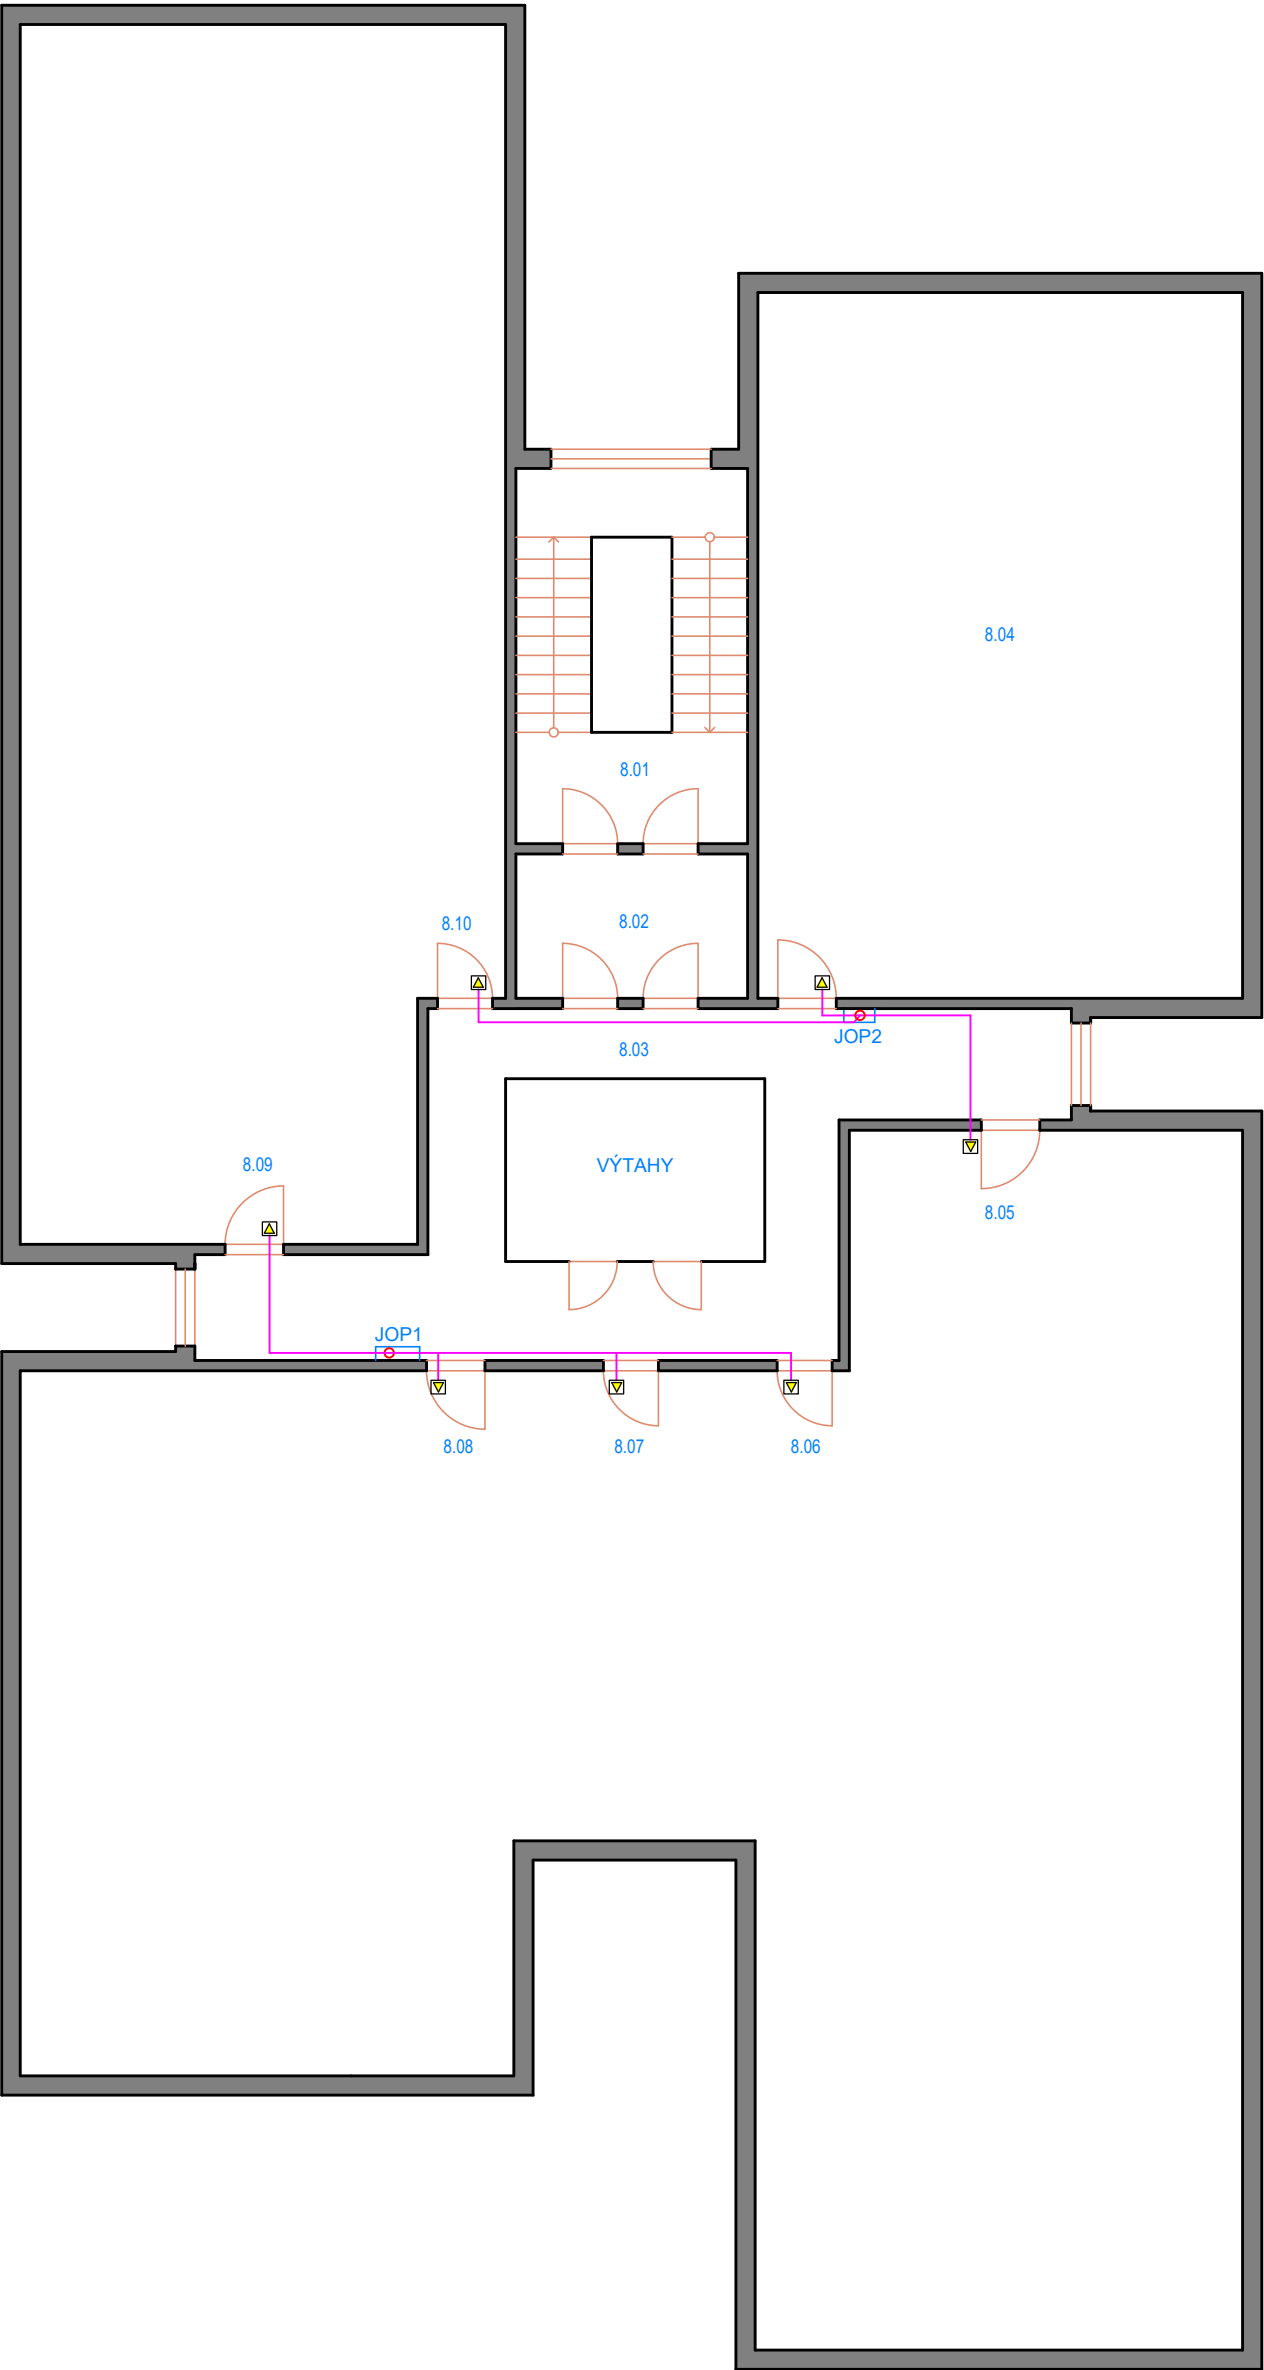

| Č.M. | NÁZEV MÍSTNOSTI    |
|------|--------------------|
| 8.01 | CHODBA + SCHODIŠTĚ |
| 8.02 | VSTUPNÍ ZÁDVEŘÍ    |
| 8.03 | CHODBA + VÝTAHY    |
| 8.04 | BYT Č. 43          |
| 8.05 | BYT Č. 44          |
| 8.06 | BYT Č. 45          |
| 8.07 | BYT Č. 46          |
| 8.08 | BYT Č. 47          |
| 8.09 | BYT Č. 48          |
| 8.10 | BYT Č. 49          |

LEGENDA ZNAČENÍ

|                        |     |
|------------------------|-----|
| JOP                    | JOP |
| optická zásuvka        |     |
| 2x MT 5x3,5 (2 vlákna) |     |

|                               |                       |
|-------------------------------|-----------------------|
| KONTROLOVAL                   | Stanislav Vrábel      |
| VYPRACOVAL                    | Martina Písaříková    |
| ZODP.PRACOVNÍK                | František Vrábel      |
| INVESTOR                      | BYTES                 |
| MÍSTO STAVBY                  | Tábor, Berlínská 2748 |
| AKCE:                         |                       |
| VÝSTAVBA OPTICKÉ SÍTĚ         |                       |
| NÁZEV VÝKRESU                 |                       |
| PŮDORYS OPTICKÉ SÍTĚ - 8.N.P. |                       |

|                                                                                       |           |
|---------------------------------------------------------------------------------------|-----------|
|  |           |
| DATUM:                                                                                | 22.7.2022 |
| ÚČEL:                                                                                 | DSP       |
| Č.ARCHIVNÍ                                                                            |           |
| Č.ZAKÁZKY                                                                             |           |
| Č.VÝKRESU                                                                             | 08        |