


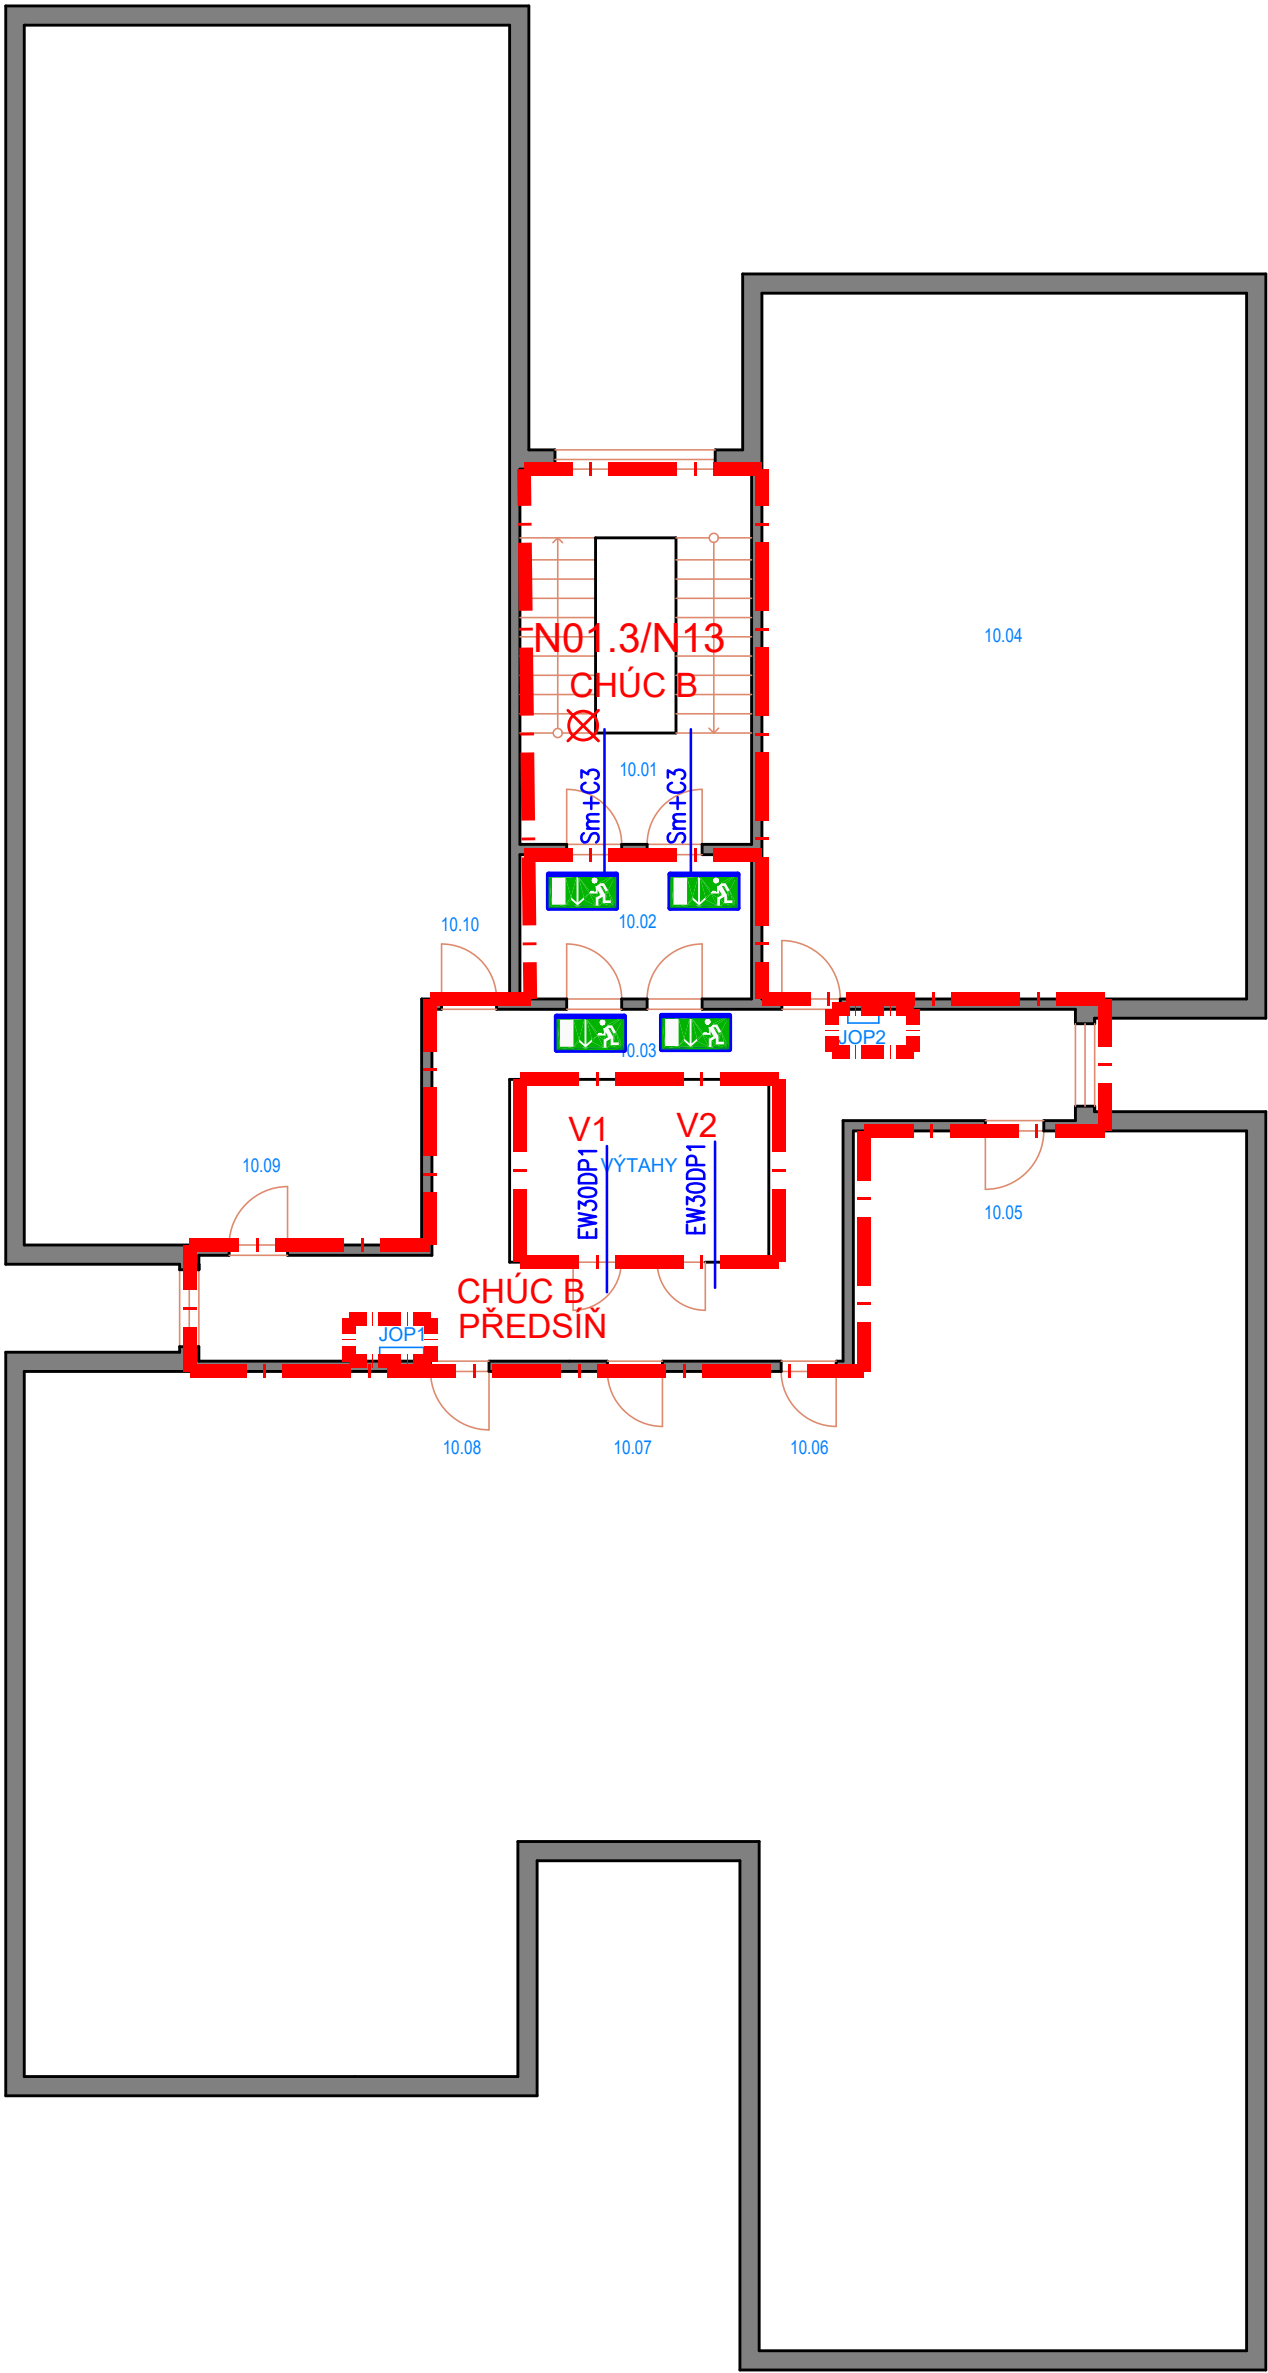

Č.M.	NÁZEV MÍSTNOSTI
10.01	CHODBA + SCHODIŠTĚ
10.02	VSTUPNÍ ZÁDVEŘÍ
10.03	CHODBA + VÝTAHY
10.04	BYT Č. 57
10.05	BYT Č. 58
10.06	BYT Č. 59
10.07	BYT Č. 60
10.08	BYT Č. 61
10.09	BYT Č. 62
10.10	BYT Č. 63

LEGENDA ZNAČENÍ	
	JOP

KONTRLOVAL	František Vrábek
VYPRACOVAL	Martina Písaříková
ZODP.PRACOVNÍK	František Vrábek
INVESTOR	BYTES
MÍSTO STAVBY	Tábor, Berlínská 2748
AKCE:	
VÝSTAVBA OPTICKÉ SÍTĚ	
NÁZEV VÝKRESU	
PŮDORYS ELEKTRICKÉ SÍTĚ - 10.N.P.	

DATUM:	10.6.2022
ÚČEL:	DSP
Č.ARCHIVNÍ	
Č.ZAKÁZKY	
Č.VÝKRESU	10