


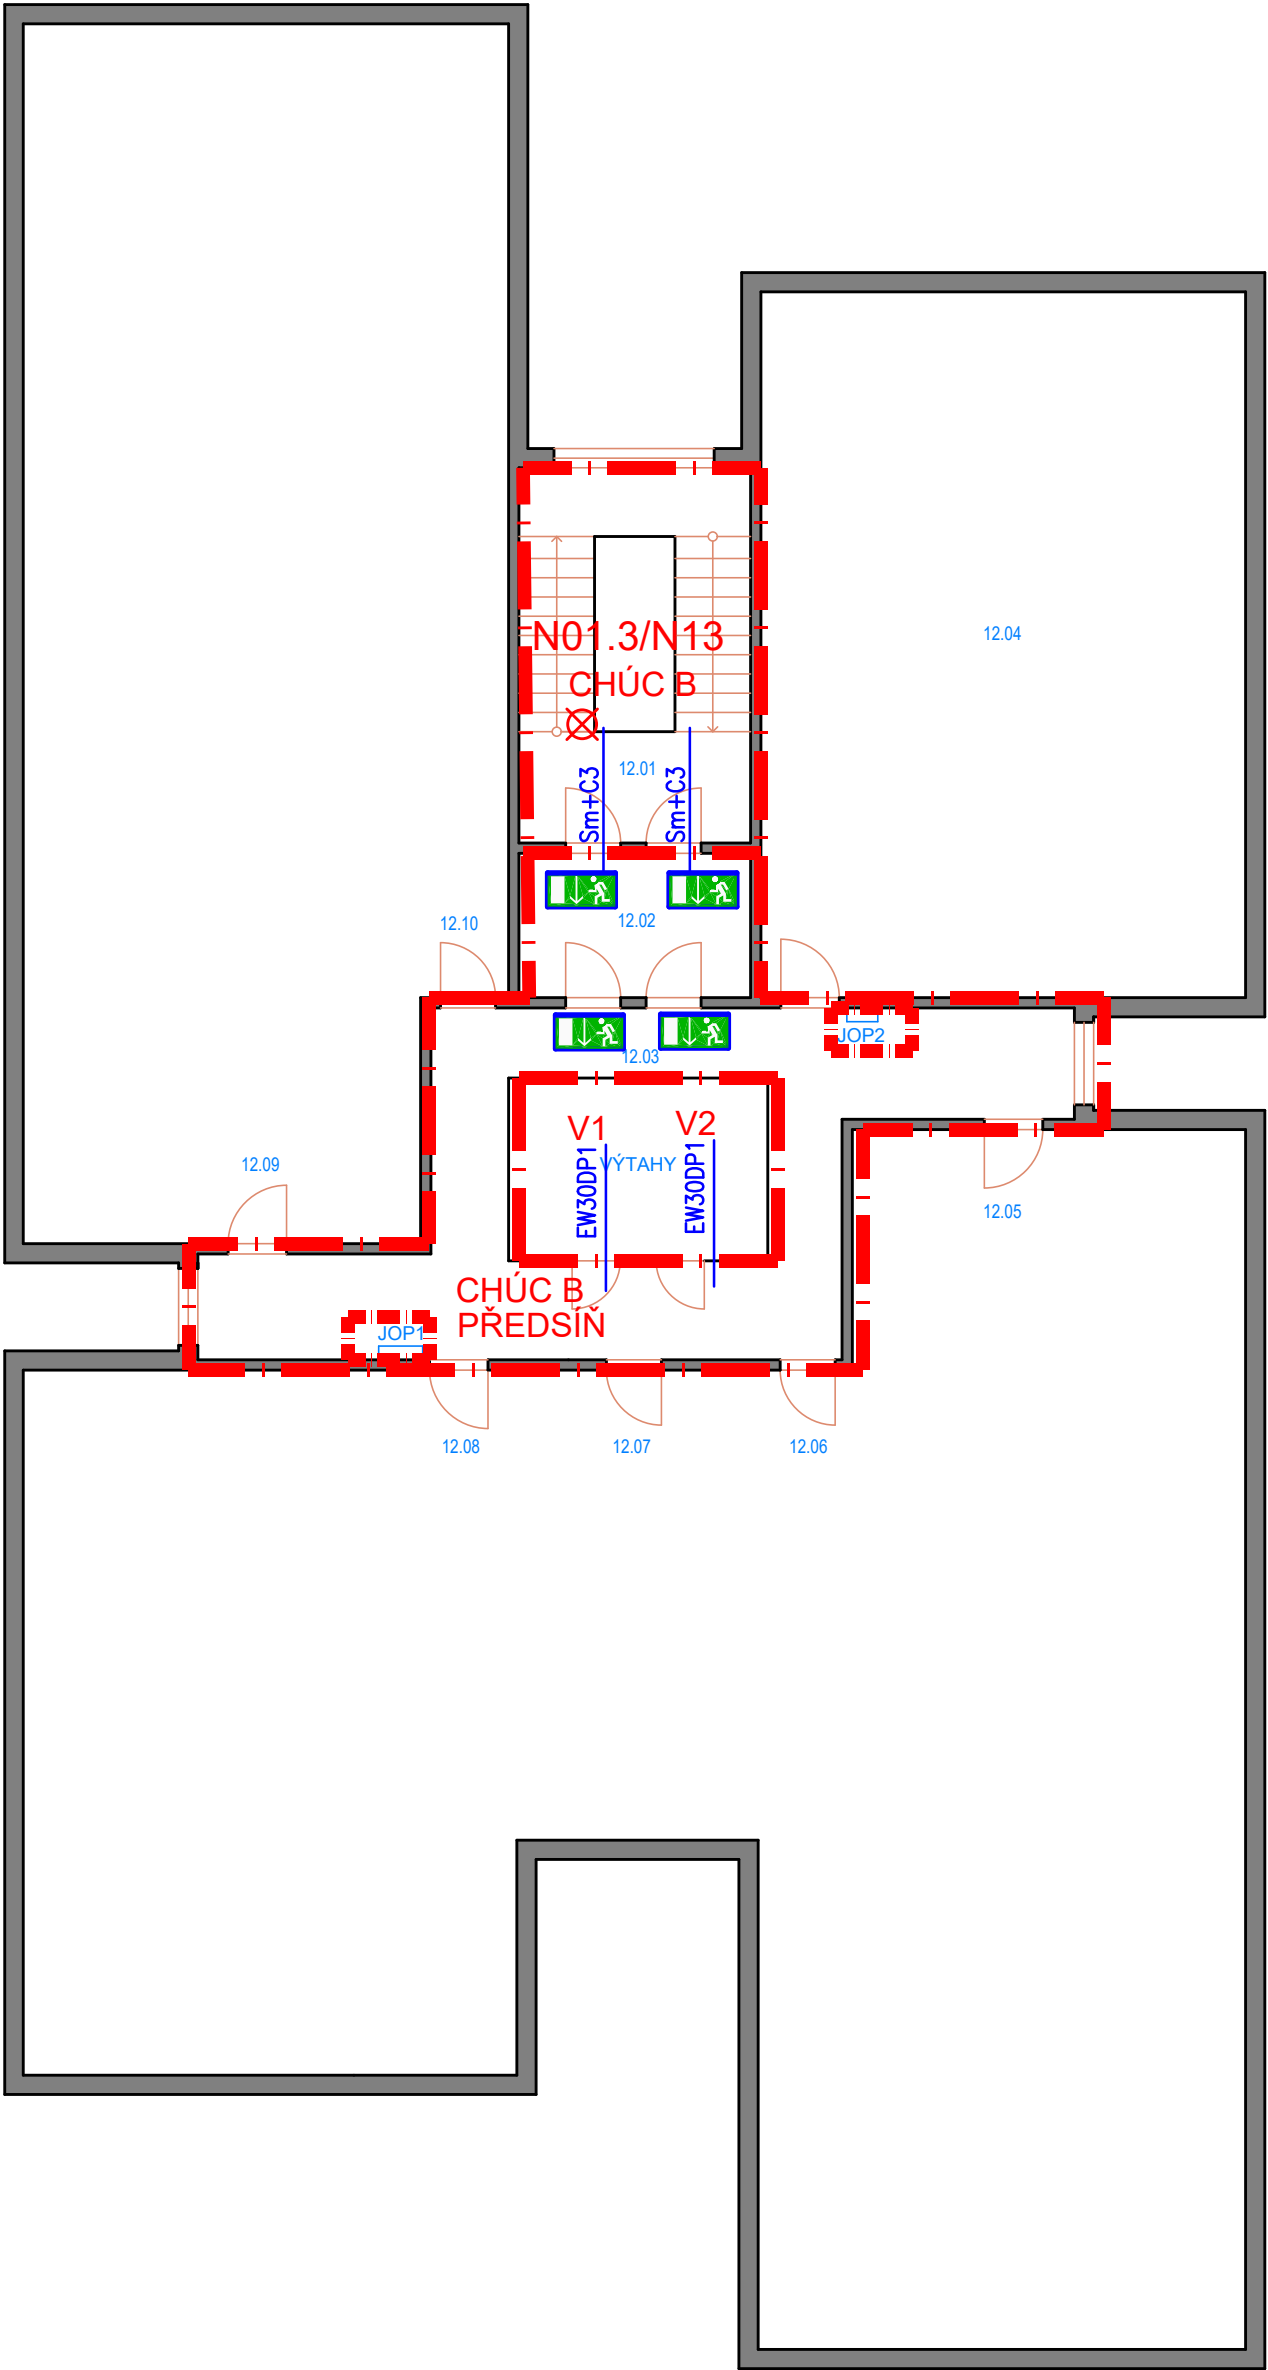

Č.M.	NÁZEV MÍSTNOSTI
12.01	CHODBA + SCHODIŠTĚ
12.02	VSTUPNÍ ZÁDVEŘÍ
12.03	CHODBA + VÝTAHY
12.04	BYT Č. 71
12.05	BYT Č. 72
12.06	BYT Č. 73
12.07	BYT Č. 74
12.08	BYT Č. 75
12.09	BYT Č. 76
12.10	BYT Č. 77

LEGENDA ZNAČENÍ	
	JOP

KONTROLOVAL	František Vrábel	
VYPRACOVAL	Martina Písaříková	
ZODP.PRACOVNÍK	František Vrábel	
INVESTOR	BYTES	
MÍSTO STAVBY	Tábor, Berlínská 2748	
AKCE:		
VÝSTAVBA OPTICKÉ SÍTĚ		
NÁZEV VÝKRESU		DATUM: 10.6.2022
PŮDORYS ELEKTRICKÉ SÍTĚ - 12.N.P.		ÚČEL: DSP
		Č.ARCHIVNÍ
		Č.ZAKÁZKY
		Č.VÝKRESU 12