


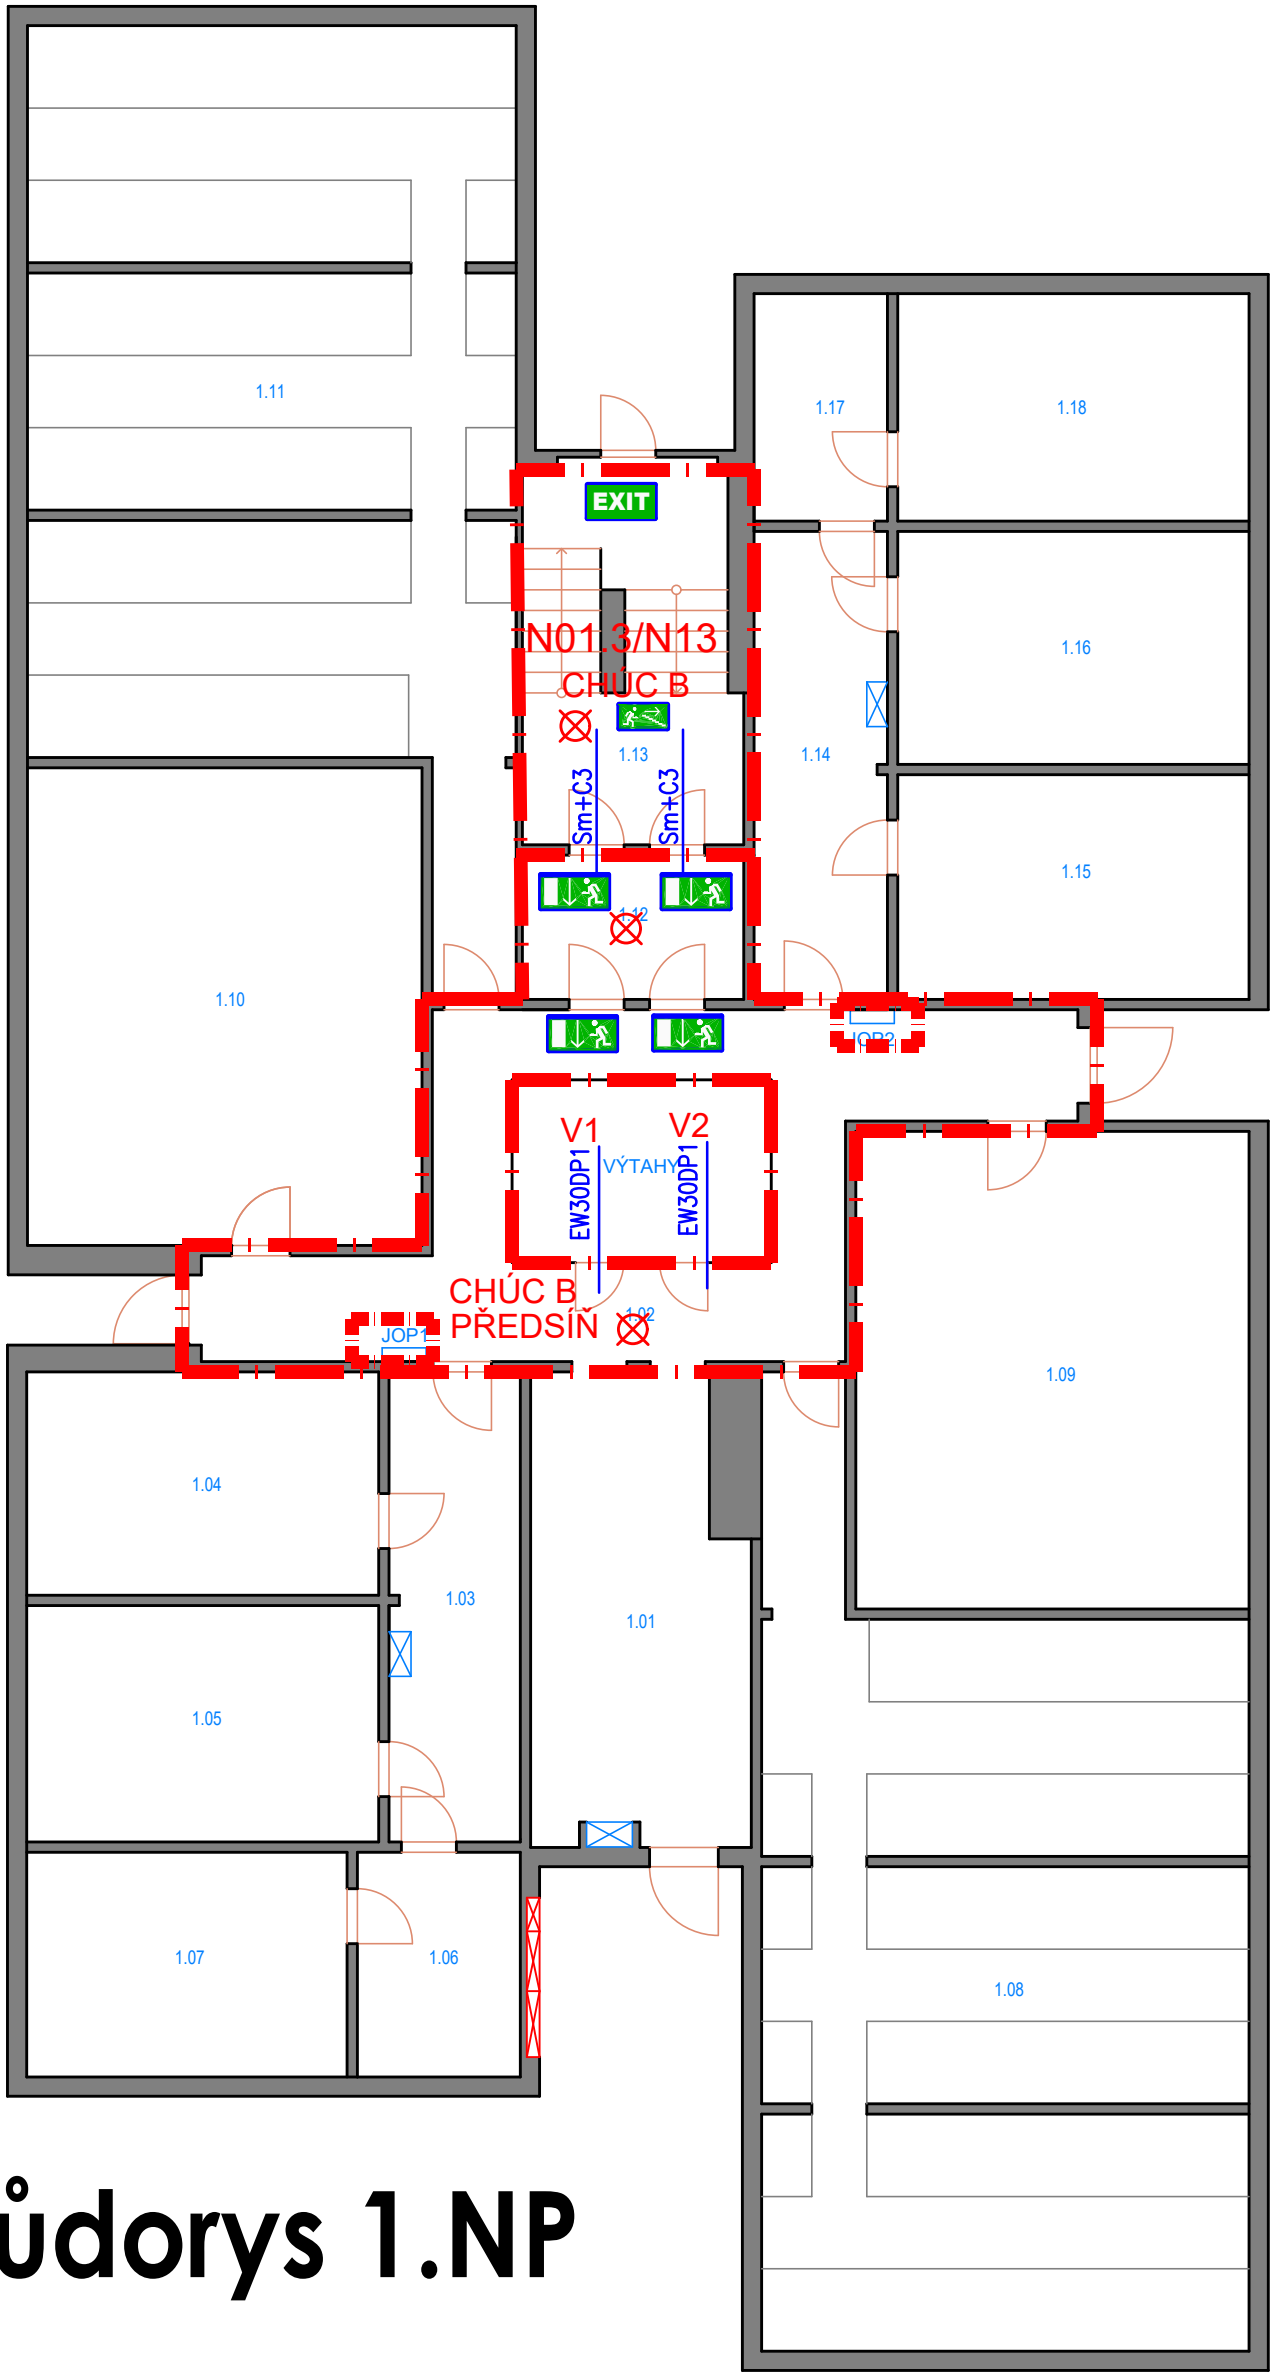

Púdorys 1.NP

Č.M.	NÁZEV MÍSTNOSTI
1.01	VCHOD + VSTUPNÍ ZÁDVEŘÍ
1.02	CHODBA + VÝTAHY
1.03	CHODBA
1.04	SUŠÁRNA
1.05	PRÁDELNA
1.06	MANDLOVNA
1.07	SUŠÁRNA
1.08	SKLEPNÍ PROSTORY
1.09	NEBYTOVÝ PROSTOR
1.10	NEBYTOVÝ PROSTOR
1.11	SKLEPNÍ PROSTORY
1.12	ZÁDVEŘÍ
1.13	ZADNÍ VCHOD + SCHODIŠTĚ
1.14	CHODBA
1.15	SUŠÁRNA
1.16	PRÁDELNA
1.17	MANDLOVNA
1.18	SUŠÁRNA

LEGENDA ZNAČENÍ	
	Přívod el.
	JOP
	Režie domu

KONTROLOVAL	František Vrábek
VYPRACOVAL	Martina Písaříková
ZODP.PRACOVNÍK	František Vrábek
INVESTOR	BYTES
MÍSTO STAVBY	Tábor, Berlínská 2748
AKCE:	
VÝSTAVBA OPTICKÉ SÍTĚ	
NÁZEV VÝKRESU	
PÚDORYS ELEKTRICKÉ SÍTĚ - 1.N.P.	

DATUM:	9.6.2022
ÚČEL:	DSP
Č.ARCHIVNÍ	
Č.ZAKÁZKY	
Č.VÝKRESU	01