


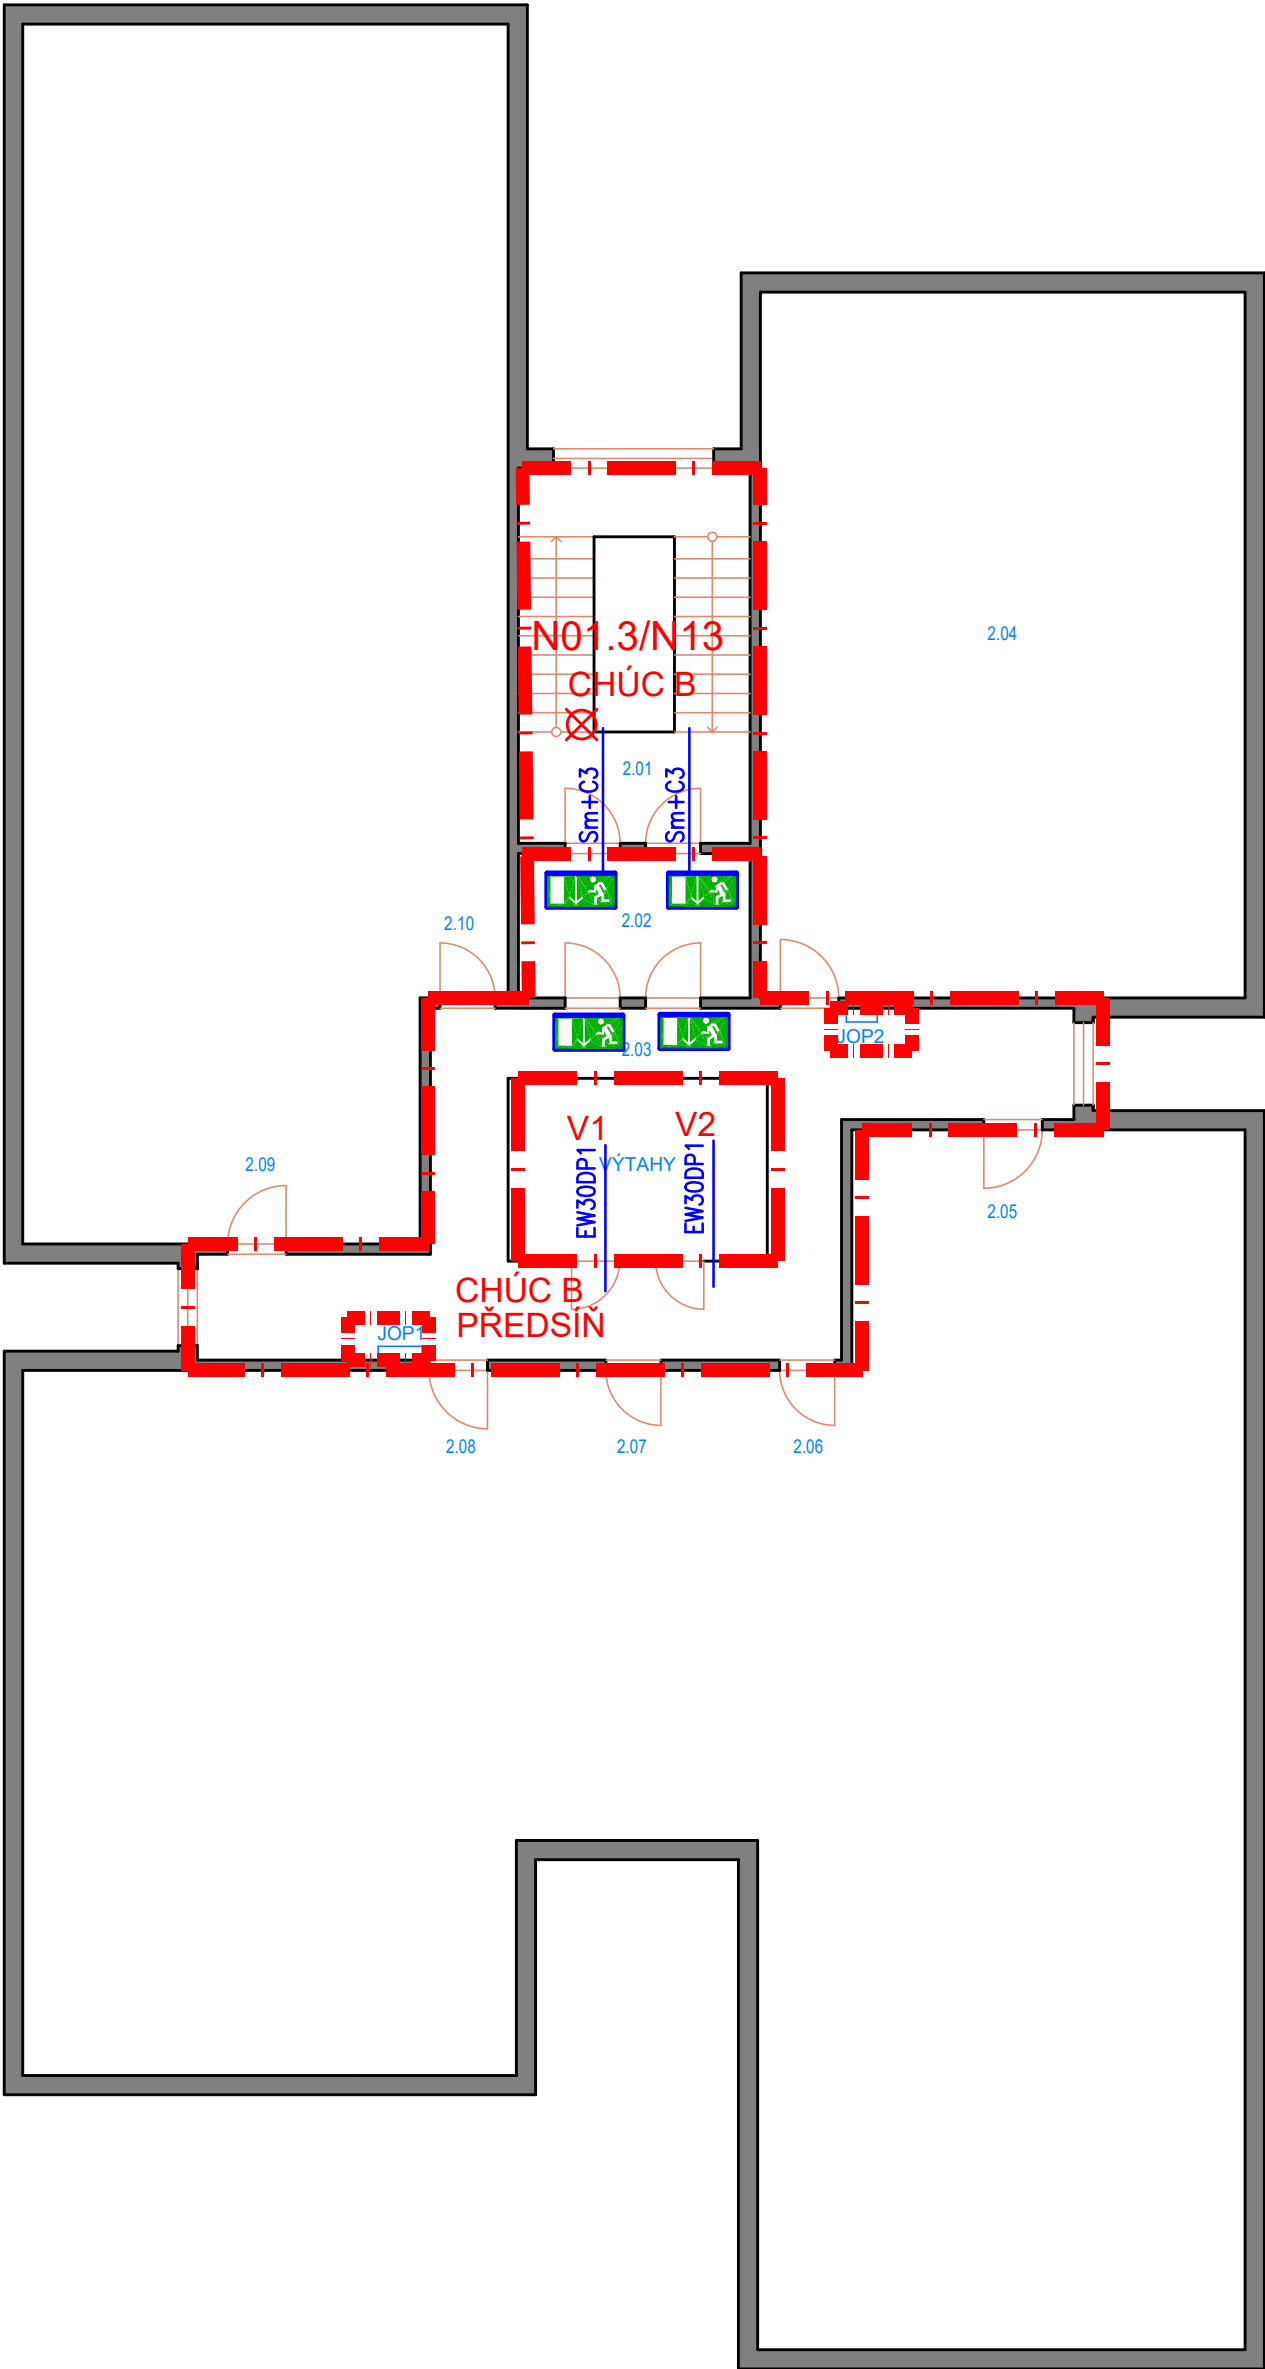

Č.M.	NÁZEV MÍSTNOSTI
2.01	CHODBA + SCHODIŠTĚ
2.02	VSTUPNÍ ZÁDVEŘÍ
2.03	CHODBA + VÝTAHY
2.04	BYT Č. 1
2.05	BYT Č. 2
2.06	BYT Č. 3
2.07	BYT Č. 4
2.08	BYT Č. 5
2.09	BYT Č. 6
2.10	BYT Č. 7

LEGENDA ZNAČENÍ	
	JOP

KONTROLOVAL	František Vrábel	
VYPRACOVAL	Martina Písaříková	
ZODP.PRACOVNÍK	František Vrábel	
INVESTOR	BYTES	
MÍSTO STAVBY	Tábor, Berlínská 2748	
AKCE:		VÝSTAVBA OPTICKÉ SÍTĚ
NÁZEV VÝKRESU		
PŮDORYS ELEKTRICKÉ SÍTĚ - 2.N.P.		DATUM: 10.6.2022
		ÚČEL: DSP
		Č.ARCHIVNÍ
		Č.ZAKÁZKY
		Č.VÝKRESU 02