


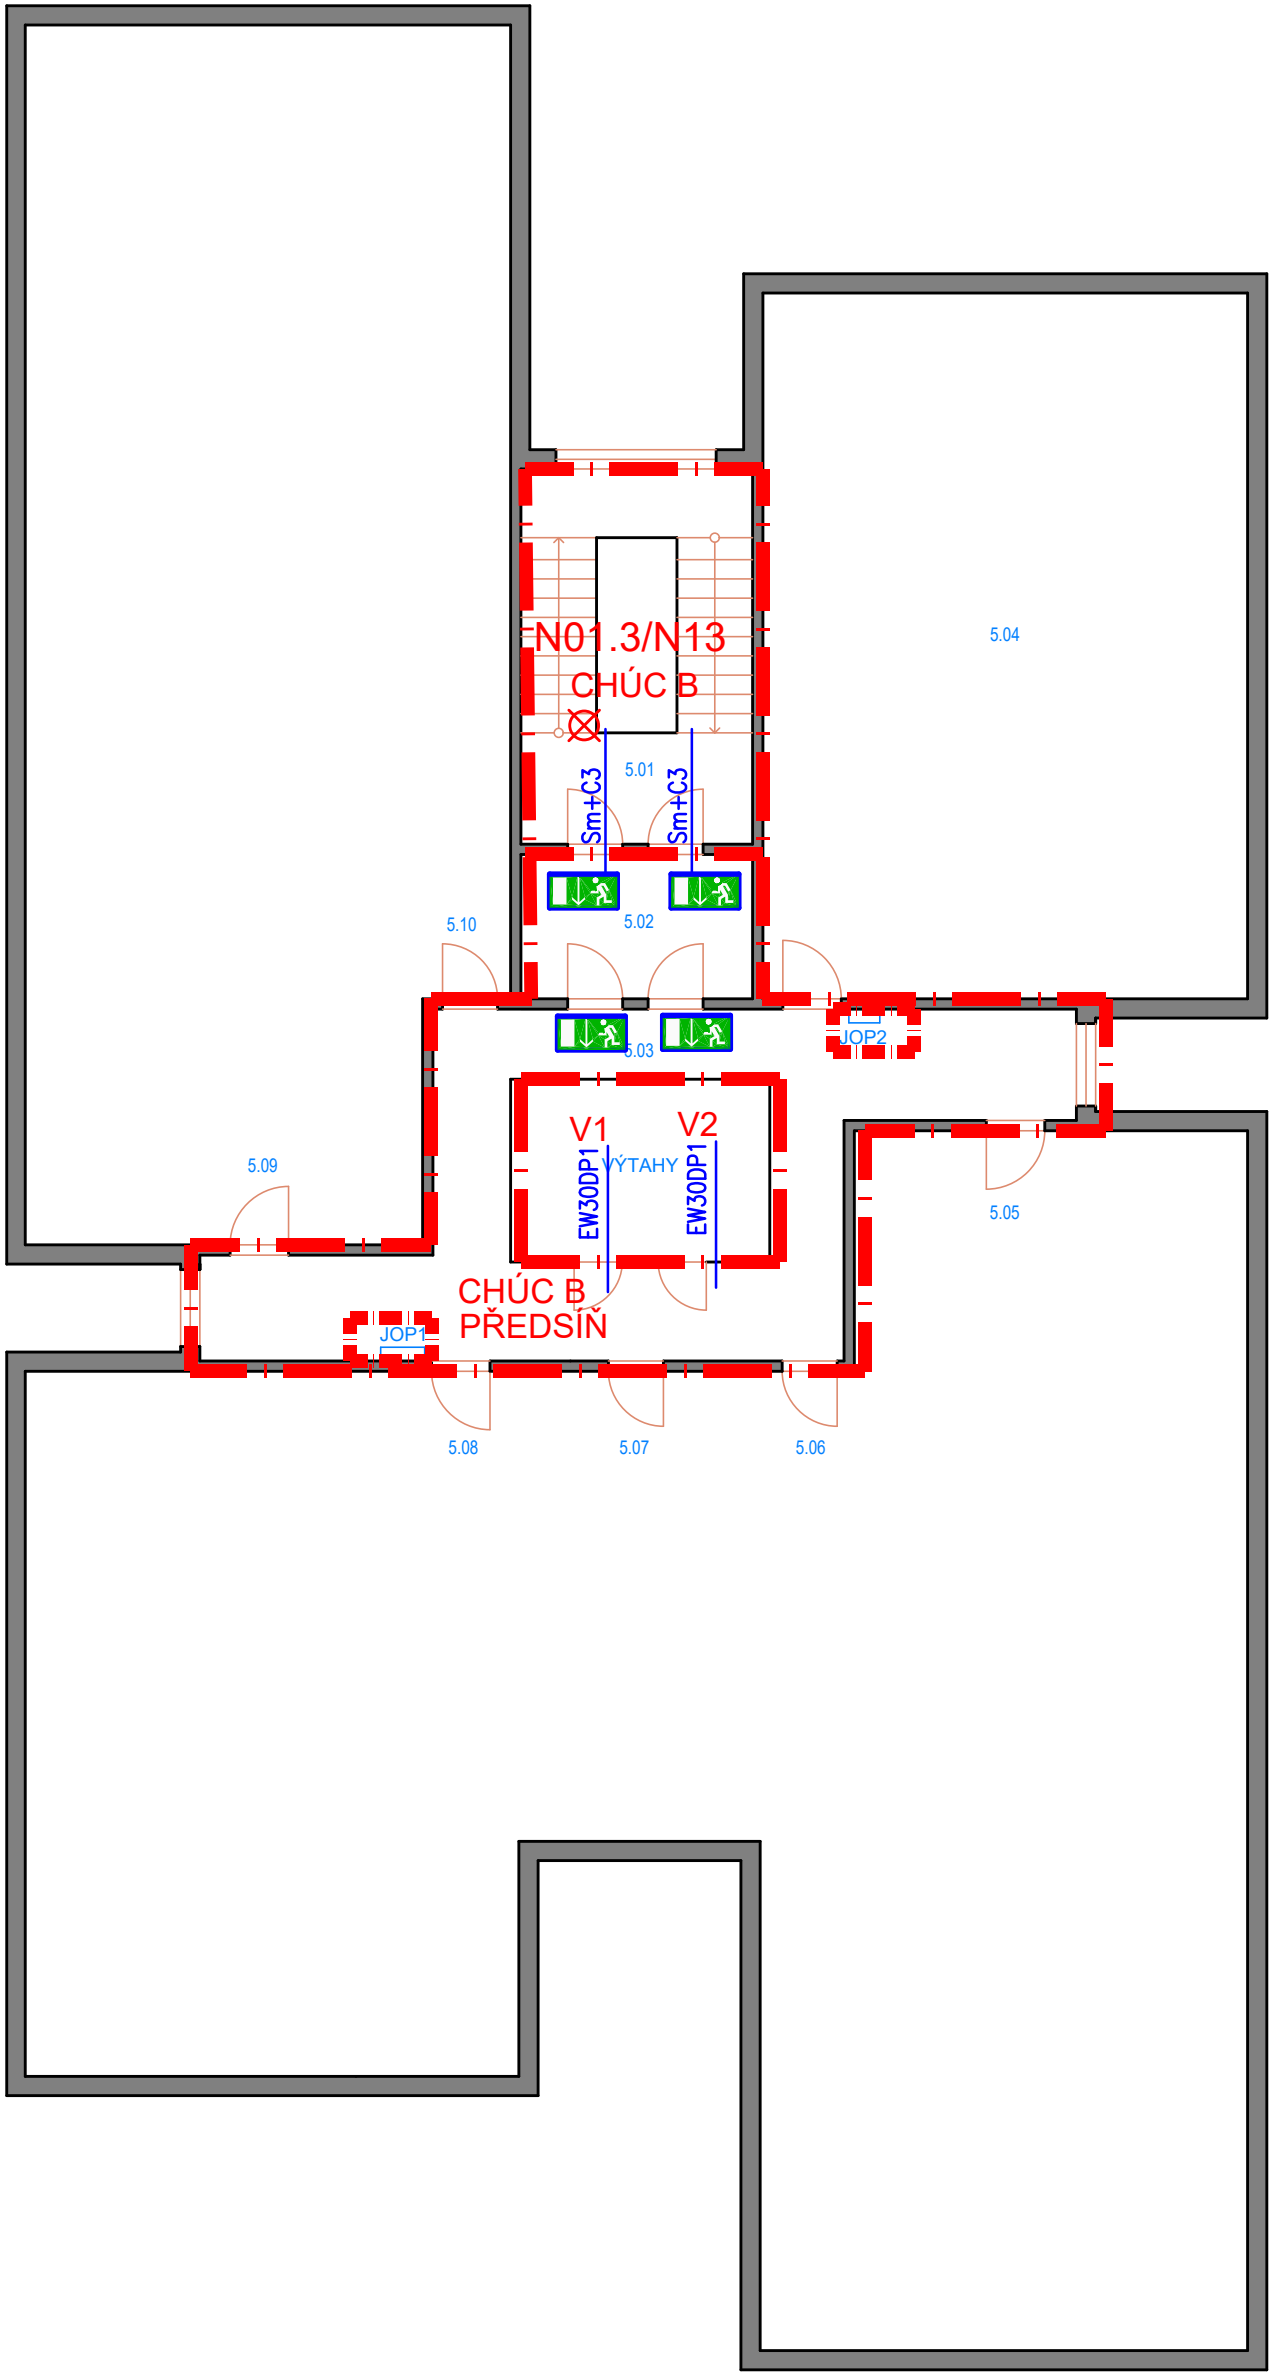

Č.M.	NÁZEV MÍSTNOSTI
5.01	CHODBA + SCHODIŠTĚ
5.02	VSTUPNÍ ZÁDVEŘÍ
5.03	CHODBA + VÝTAHY
5.04	BYT Č. 22
5.05	BYT Č. 23
5.06	BYT Č. 24
5.07	BYT Č. 25
5.08	BYT Č. 26
5.09	BYT Č. 27
5.10	BYT Č. 28

LEGENDA ZNAČENÍ	
	JOP

KONTROLOVAL	František Vrábek
VYPRACOVAL	Martina Písaříková
ZODP.PRACOVNÍK	František Vrábek
INVESTOR	BYTES
MÍSTO STAVBY	Tábor, Berlínská 2748
AKCE:	
VÝSTAVBA OPTICKÉ SÍTĚ	
NÁZEV VÝKRESU	DATUM: 10.6.2022
PŮDORYS ELEKTRICKÉ SÍTĚ - 5.N.P.	ÚČEL: DSP
	Č.ARCHIVNÍ
	Č.ZAKÁZKY
	Č.VÝKRESU 05

