


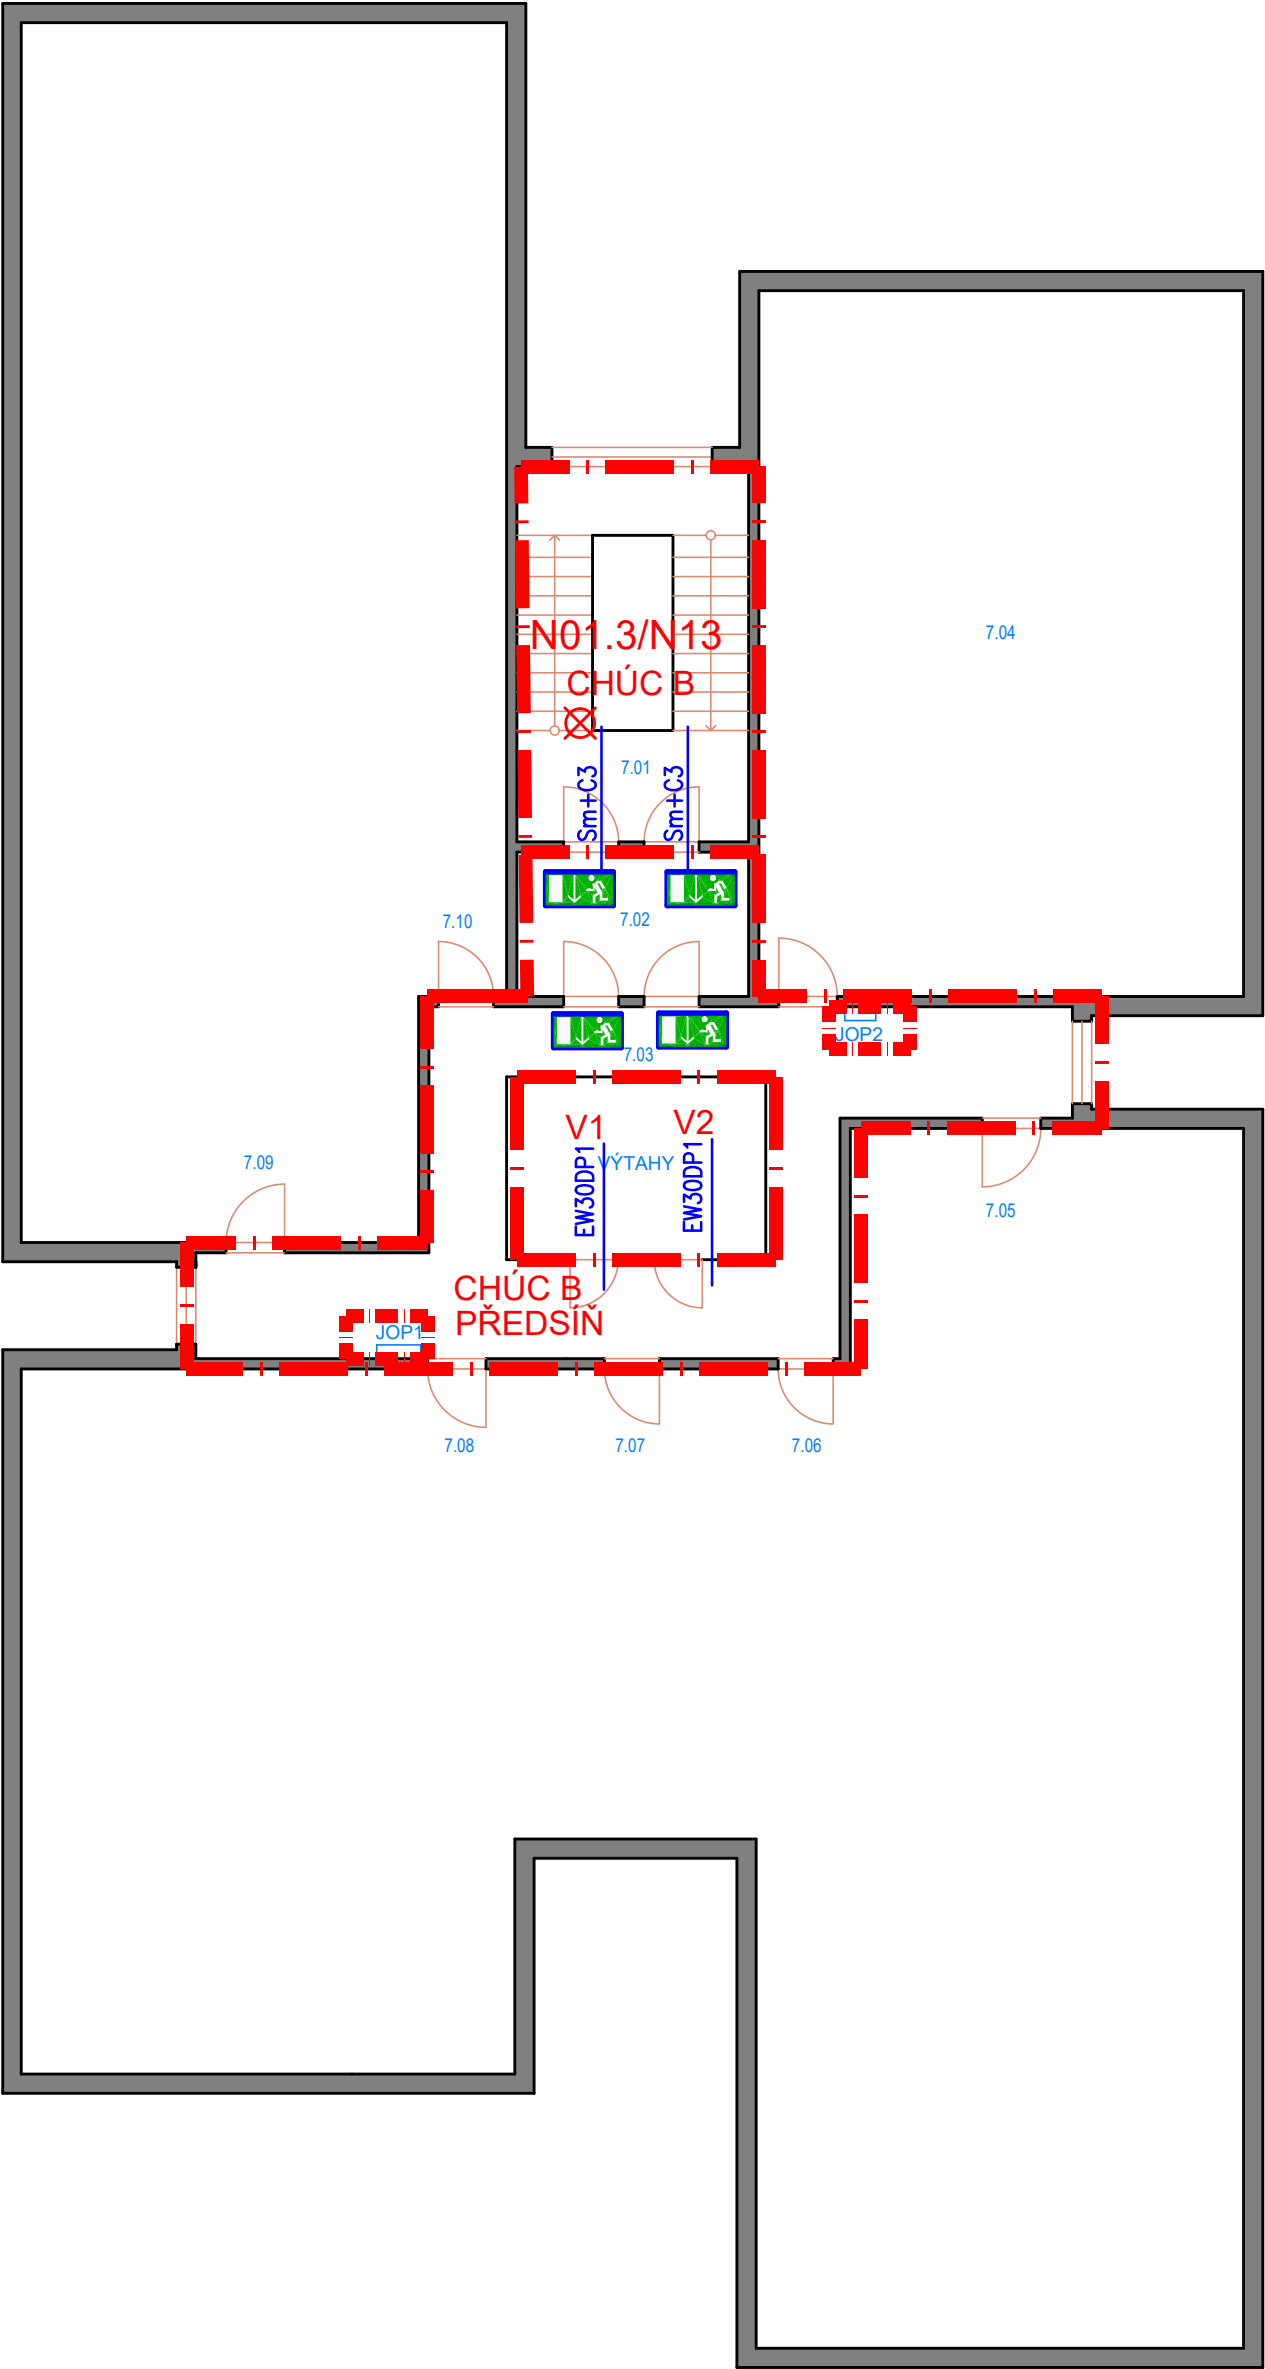

Č.M.	NÁZEV MÍSTNOSTI
7.01	CHODBA + SCHODIŠTĚ
7.02	VSTUPNÍ ZÁDVEŘÍ
7.03	CHODBA + VÝTAHY
7.04	BYT Č. 36
7.05	BYT Č. 37
7.06	BYT Č. 38
7.07	BYT Č. 39
7.08	BYT Č. 40
7.09	BYT Č. 41
7.10	BYT Č. 42

LEGENDA ZNAČENÍ	
	JOP

KONTROLOVAL	František Vrábel	
VYPRACOVAL	Martina Písaříková	
ZODP.PRACOVNÍK	František Vrábel	
INVESTOR	BYTES	
MÍSTO STAVBY	Tábor, Berlínská 2748	
AKCE:		
VÝSTAVBA OPTICKÉ SÍTĚ		
NÁZEV VÝKRESU	DATUM: 10.6.2022	
PŮDORYS ELEKTRICKÉ SÍTĚ - 7.N.P.	ÚČEL: DSP	
	Č.ARCHIVNÍ	
	Č.ZAKÁZKY	
	Č.VÝKRESU 07	