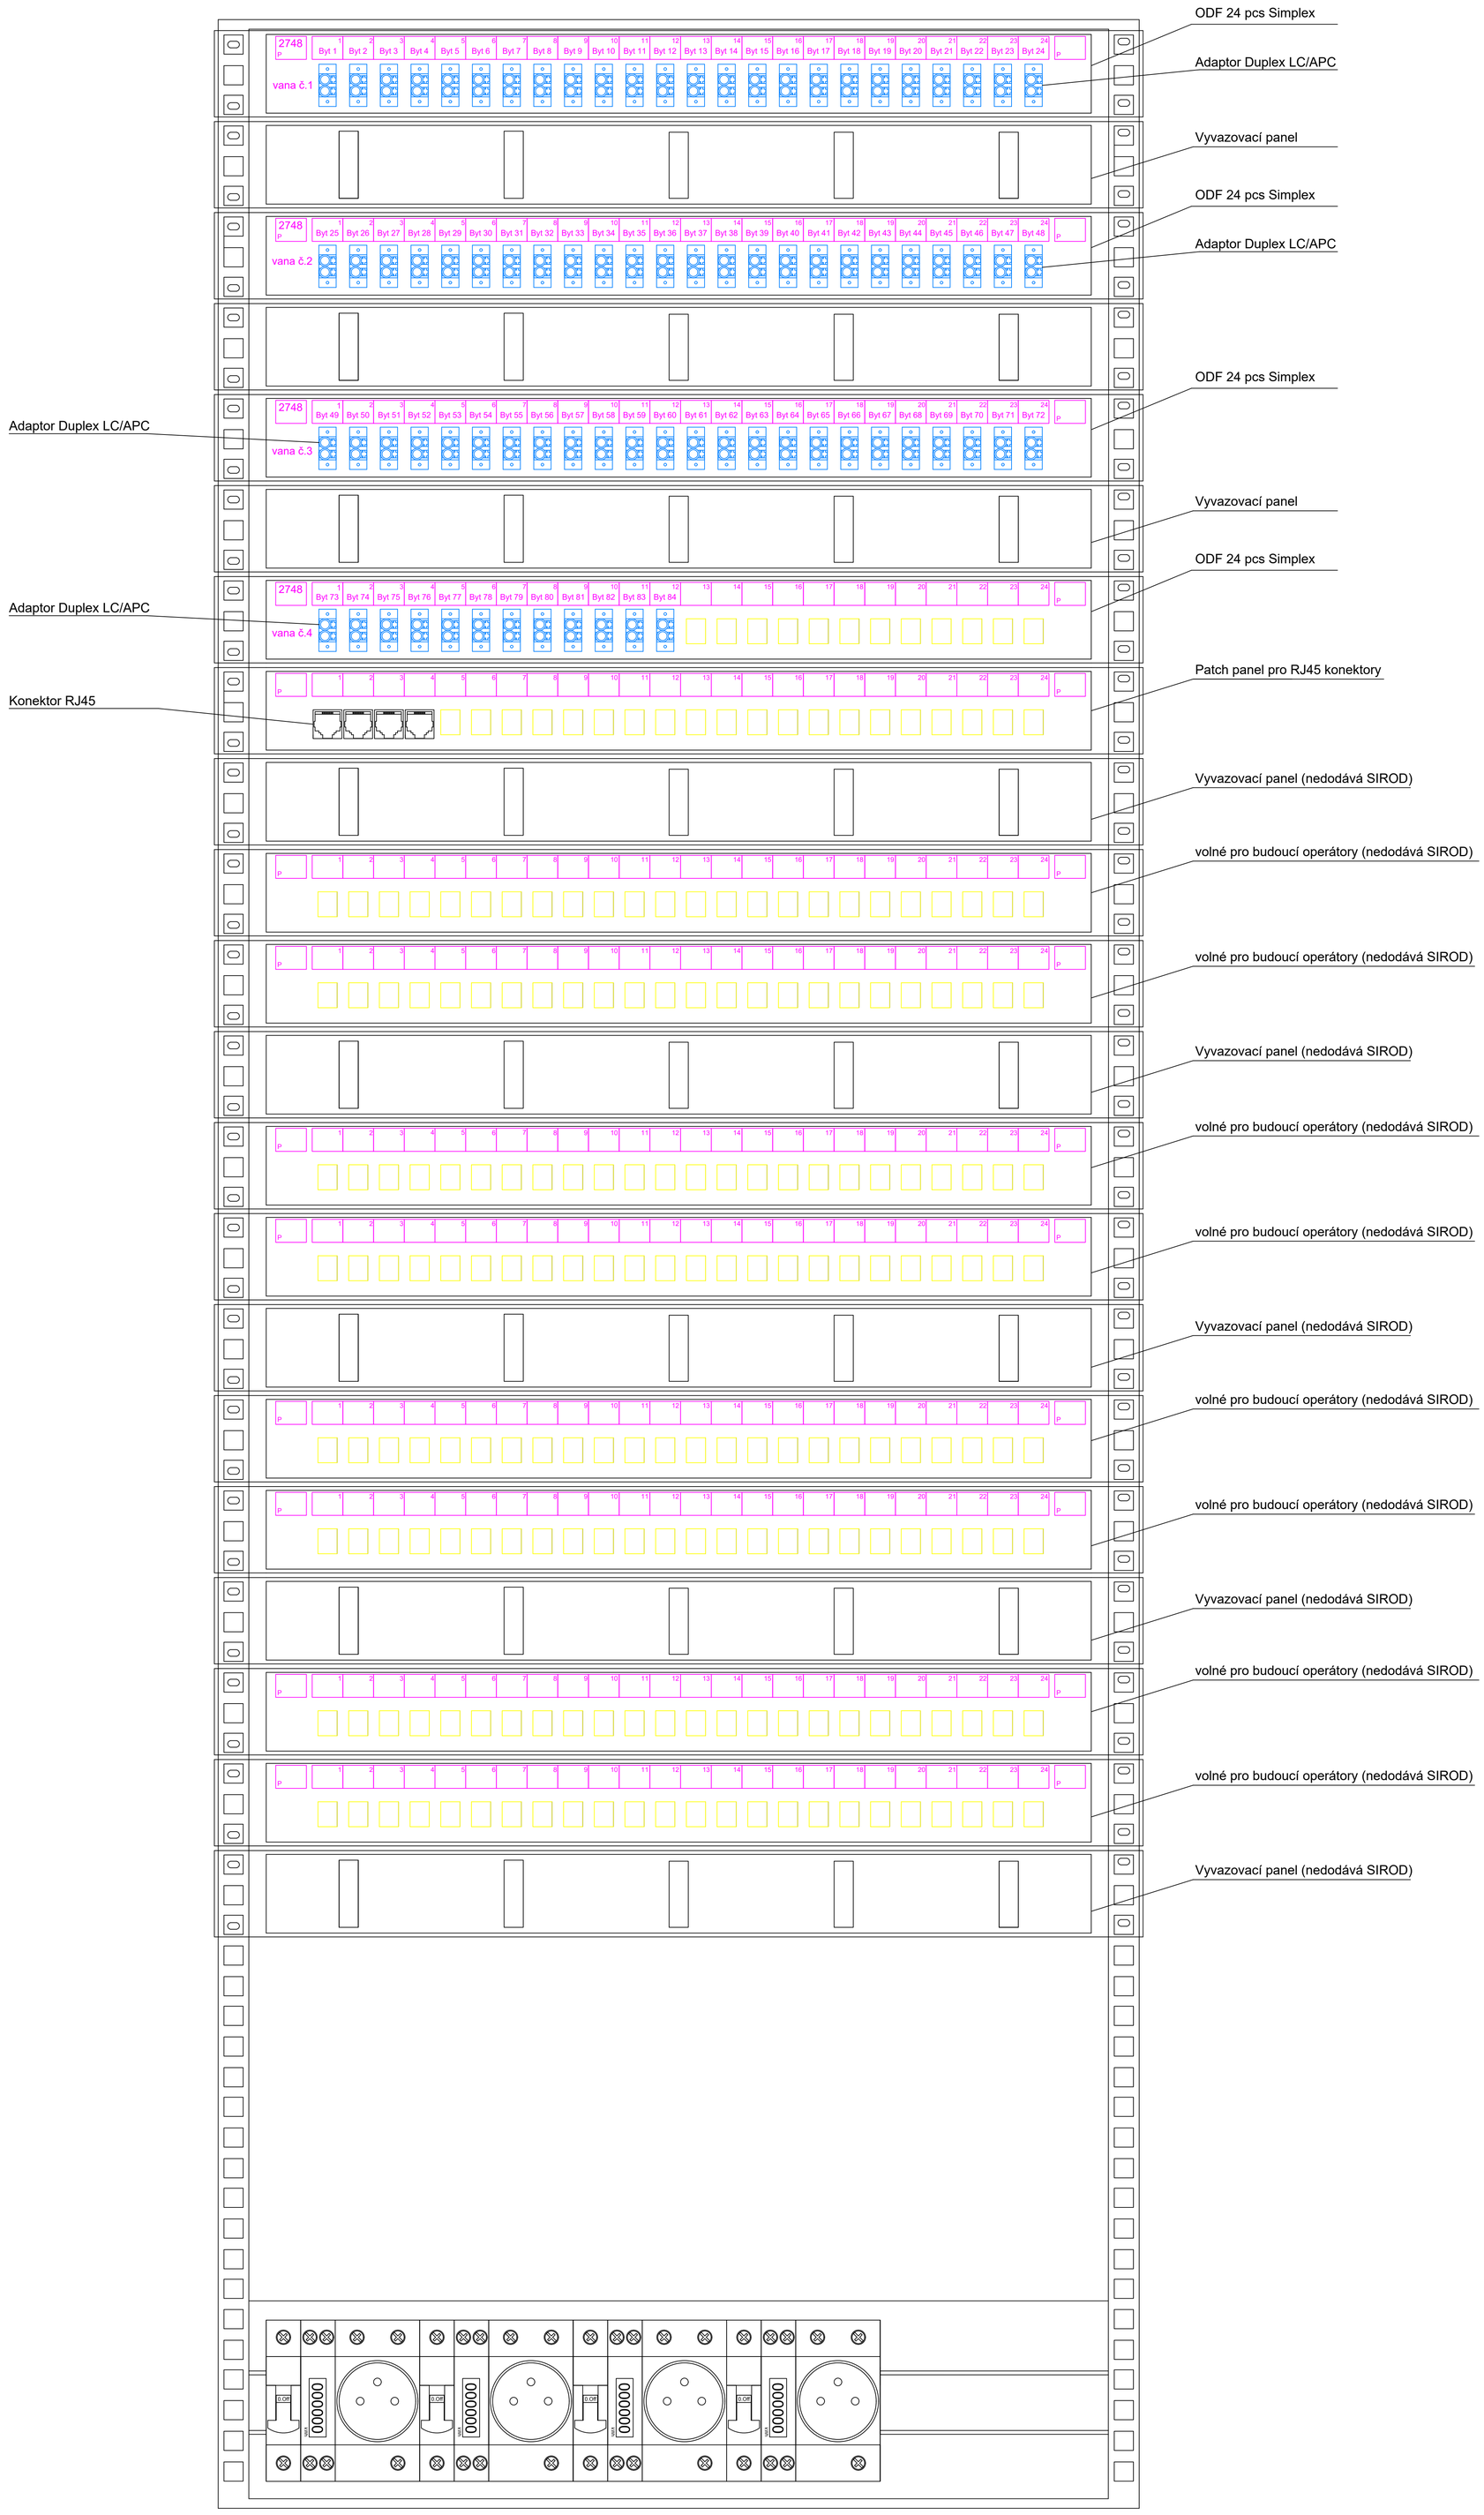


KONTROLOVAL	Stanislav Vrábel
VYPRACOVAL	Martina Písaříková
ZODP.PRACOVNíK	František Vrábel
INVESTOR	Bytes Tábor s.r.o.
MÍSTO STAVBY	Tábor, Berlínská 2748
AKCE:	

VÝSTAVBA OPTICKÉ SÍTĚ

NÁZEV VÝKRESU	DATUM:	2.9.2022
	ÚČEL:	DSP
SCHÉMA RACKU - 2748	Č.ARCHIVNÍ	
	Č.ZAKÁZKY	
	Č.VÝKRESU	01