


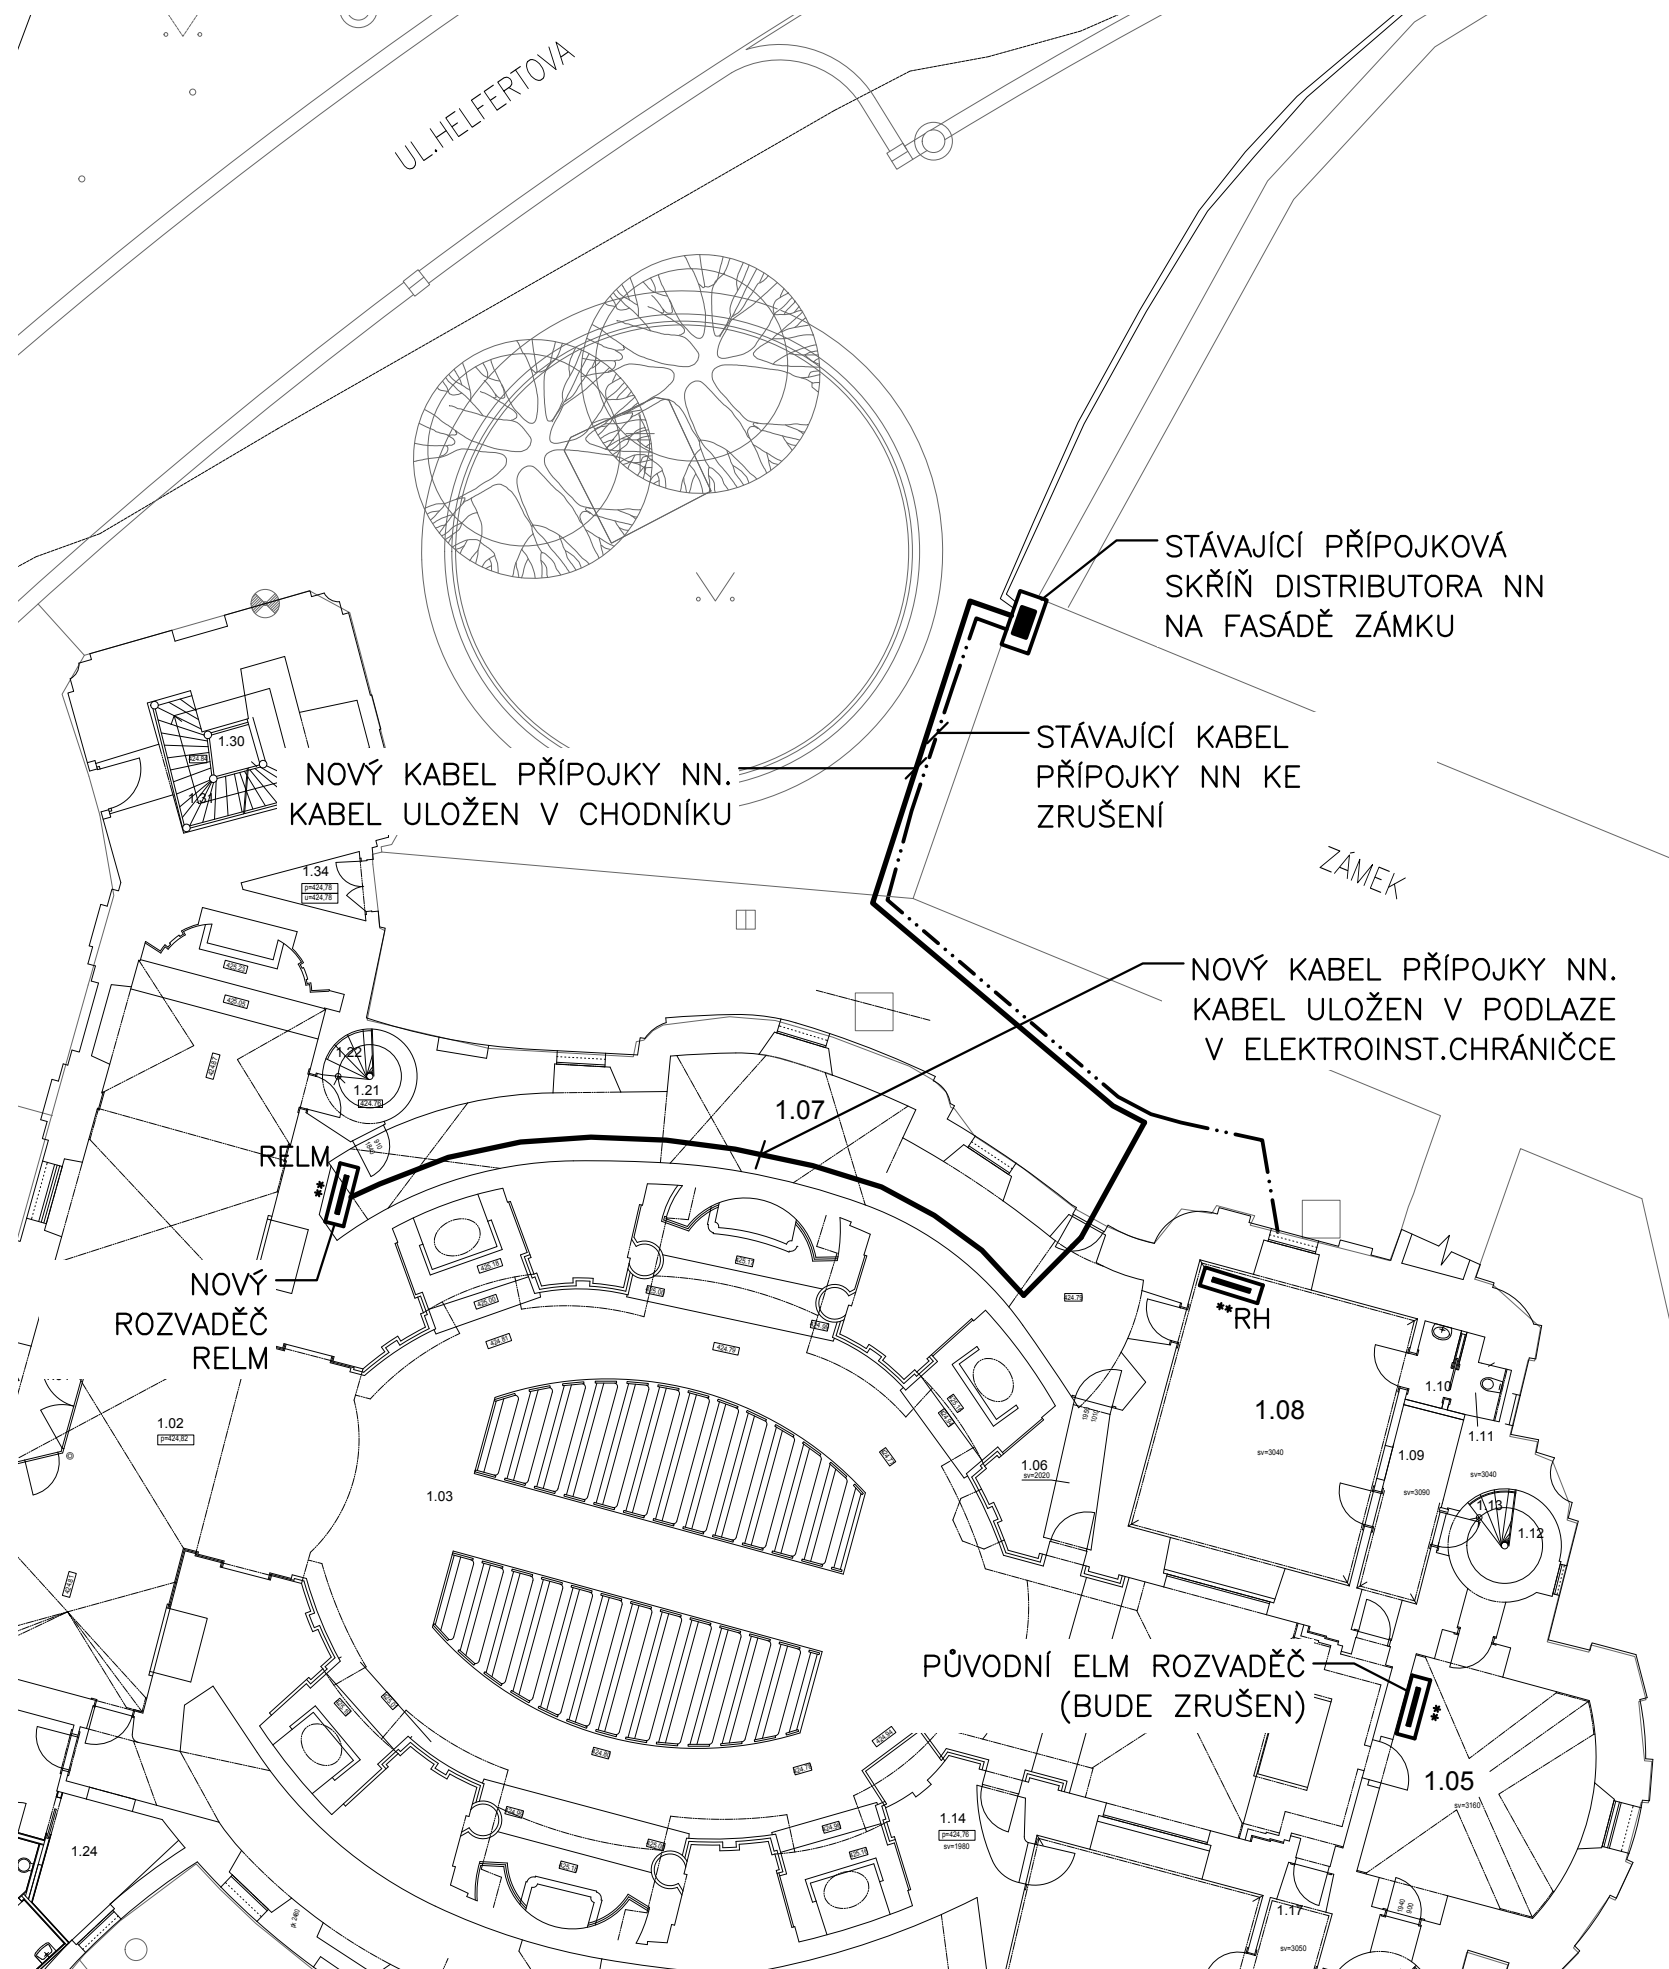

POZNÁMKA

- NUTNO DODRŽET SOUBĚH A KŘÍŽENÍ VEDENÍ NN S OSTATNÍMI ROZVODY DLE ČSN 33 2000–5–52
- OBJEKT JE V SOUČASNÉ DOBĚ NAPOJEN NA PŘÍVOD ELEKTRICKÉ ENERGIE Z PŘÍPOJKOVÉ SKŘÍŇE PS KABLEM AYKY 3X120+70. KABEL UKONČEN V ZAPLOMBOVANÉM SKŘÍŇOVÉM ELEKTROMĚROVÉM ROZVADĚČI (POLE Č.1), UMÍSTĚNÝM V ZÁKRISTII M.Č.1.05. STÁVAJÍCÍ PŘÍPOJOVACÍ KABELOVÉ VEDENÍ BUDE ZRUŠENO.
- V RÁMCI REKONSTRUKCE OBJEKTU BUDE OSAZEN NOVÝ ZAPUŠTĚNÝ TYPOVÝ OCELOPLECHOVÝ ELEKTROMĚROVÝ ROZVADĚČ V CHODBĚ 1.07. ELEKTROMĚR A HDO, KTERÉ JSOU V SOUČASNÉ DOBĚ UMÍSTĚNÝ V ELM.ROZVADĚČI V M.Č.1.05, BUDOU PŘESUNUTY DO NOVÉHO ROZVADĚČE RELM NA CHODBĚ V M.Č.1.07.
- STÁVAJÍCÍ PŘÍVODNÍ KABEL AYKY 3X120+70 BUDE ZRUŠEN A NAHRAZEN NOVÝM KABLEM, VEDENÝM ZE STÁV.PŘÍPOJKOVÉ SKŘÍŇE DISTRIBUTORA EL.ENERGIE E.ON, UMÍSTĚNÉ NA FASÁDĚ ZÁMKU Z ULICE HELPERTOVA. NOVÝ NEMĚŘENÝ KABEL Z PS DO RELM BUDE ULOŽEN VENKU V CHODNÍKU (NUTNO ROZEBRAT DLAŽBU), DO OBJEKTU KOSTELA VEDEN PODE DVEŘMI A DÁLE ULOŽEN V ELEKTROINSTALAČNÍ CHRÁNIČCE V PODLAŽE CHODBY 1.07.
- DO M.Č.1.08 (NOVÁ ZÁKRISTIE) BUDE INSTALOVÁN NOVÝ ZAPUŠTĚNÝ OCELOPLECHOVÝ HLAVNÍ ROZVADĚČ RH, ROZVADĚČ NAPÁJEN Z NOVÉHO RELM. Z ROZVADĚČE RH BUDOU NAPÁJENY DALŠÍ PODRUŽNÉ ROZVADĚČE O OBJEKTU.

ING. MICHAL ZLATUŠKA ARCH

Žerotínova 357
Jaroměřice n.Rok. 675 51
IČO 64336824
DIČ CZ690304566
ČKA 03038
tel. 568441100
603218487
e-mail m.zlatuska@quick.cz

GENERÁLNÍ PROJEKTANT:



ELMI SYSTEM, s.r.o.
HROTOVICKÁ 190, 674 01 TŘEBÍČ
TEL. 568 820 111, info@elmisystem.cz

PARÉ:

INVESTOR:
Ř.K.FARNOSTJAROMĚŘICENADROK.
PODĚBRADOVA551
67551JAROMĚŘICENADROK.

VYPRACOVAL:
MARTIN ŠPAČEK

ODP.PROJ.PROFESE:
MARTIN ŠPAČEK

HLAVNÍ PROJEKTANT STAVBY:
Ing.Arch.Michal Zlatuška

AKCE: KOSTEL SV. MARKÉTY, JAROMĚŘICE NAD ROKYTNOU
CELKOVÁ OBNOVA OBJEKTU

ČÁST: D.2.2 – PŘÍPOJKA NN

PROFESE: SILNOPROUDÁ A SLABOPROUDÁ ELEKTROTECHNIKA

PŘÍPOJKA NN

FORMAT: 2 A4
DATUM: 10/2017
STUPEŇ PD: DPS
MĚŘITKO: 1:200
ZAK.ČÍSLO: 6582

Č.VÝKRESU
D.2.2 – 11