


|   |   |   |   |   |   |   |   |   |   |
|---|---|---|---|---|---|---|---|---|---|
|   | 1 | 2 | 3 | 4 | 5 | 6 | 7 | 8 |   |
| A |   |   |   |   |   |   |   |   | A |
| B |   |   |   |   |   |   |   |   | B |
| C |   |   |   |   |   |   |   |   | C |
| D |   |   |   |   |   |   |   |   | D |
| E |   |   |   |   |   |   |   |   | E |
| F |   |   |   |   |   |   |   |   | F |
|   | 1 | 2 | 3 | 4 | 5 | 6 | 7 | 8 |   |


|                                                                                       |   |          |              |
|---------------------------------------------------------------------------------------|---|----------|--------------|
|                                                                                       |   |          |              |
|                                                                                       |   |          |              |
| Rev.                                                                                  | Komentář   | Datum    | Autor        |
| Investor                                                                              | ZDROJ PITNÉ VODY KÁRANÝ, A.S.                                                                                        |          |              |
| Stavba                                                                                | VÝMĚNA NAPÁJECÍCH KABELŮ PRO VSAKOVACÍ NÁDRŽE                                                                        |          |              |
|                                                                                       | V LOKALITĚ UMĚLÉ INFILTRACE ÚV SOJOVICE                                                                              |          |              |
| Zpracoval                                                                             | KRCHŇÁK   | Datum    | 08/2014      |
| Schválil                                                                              | KRCHŇÁK   | Stupeň   | PROJEKT      |
|                                                                                       |   | Zakázka  | ERIP140082   |
|                                                                                       |   | Soubor   | DCC &EAA     |
|                                                                                       |   | Jazyk    | cze          |
| SITUAČNÍ SCHÉMA KABELOVÉ TRASY                                                        |   |          |              |
| KATASTRÁLNÍ MAPY                                                                      |   |          |              |
|  | ELCOM, a.s.<br>Na Větrově 34, 142 00 Praha 4<br>Divize Realizace a inženýring<br>Technologická 374/6, 708 00 Ostrava |          | List<br>01   |
|                                                                                       |   | E0152687 | Celkem<br>16 |

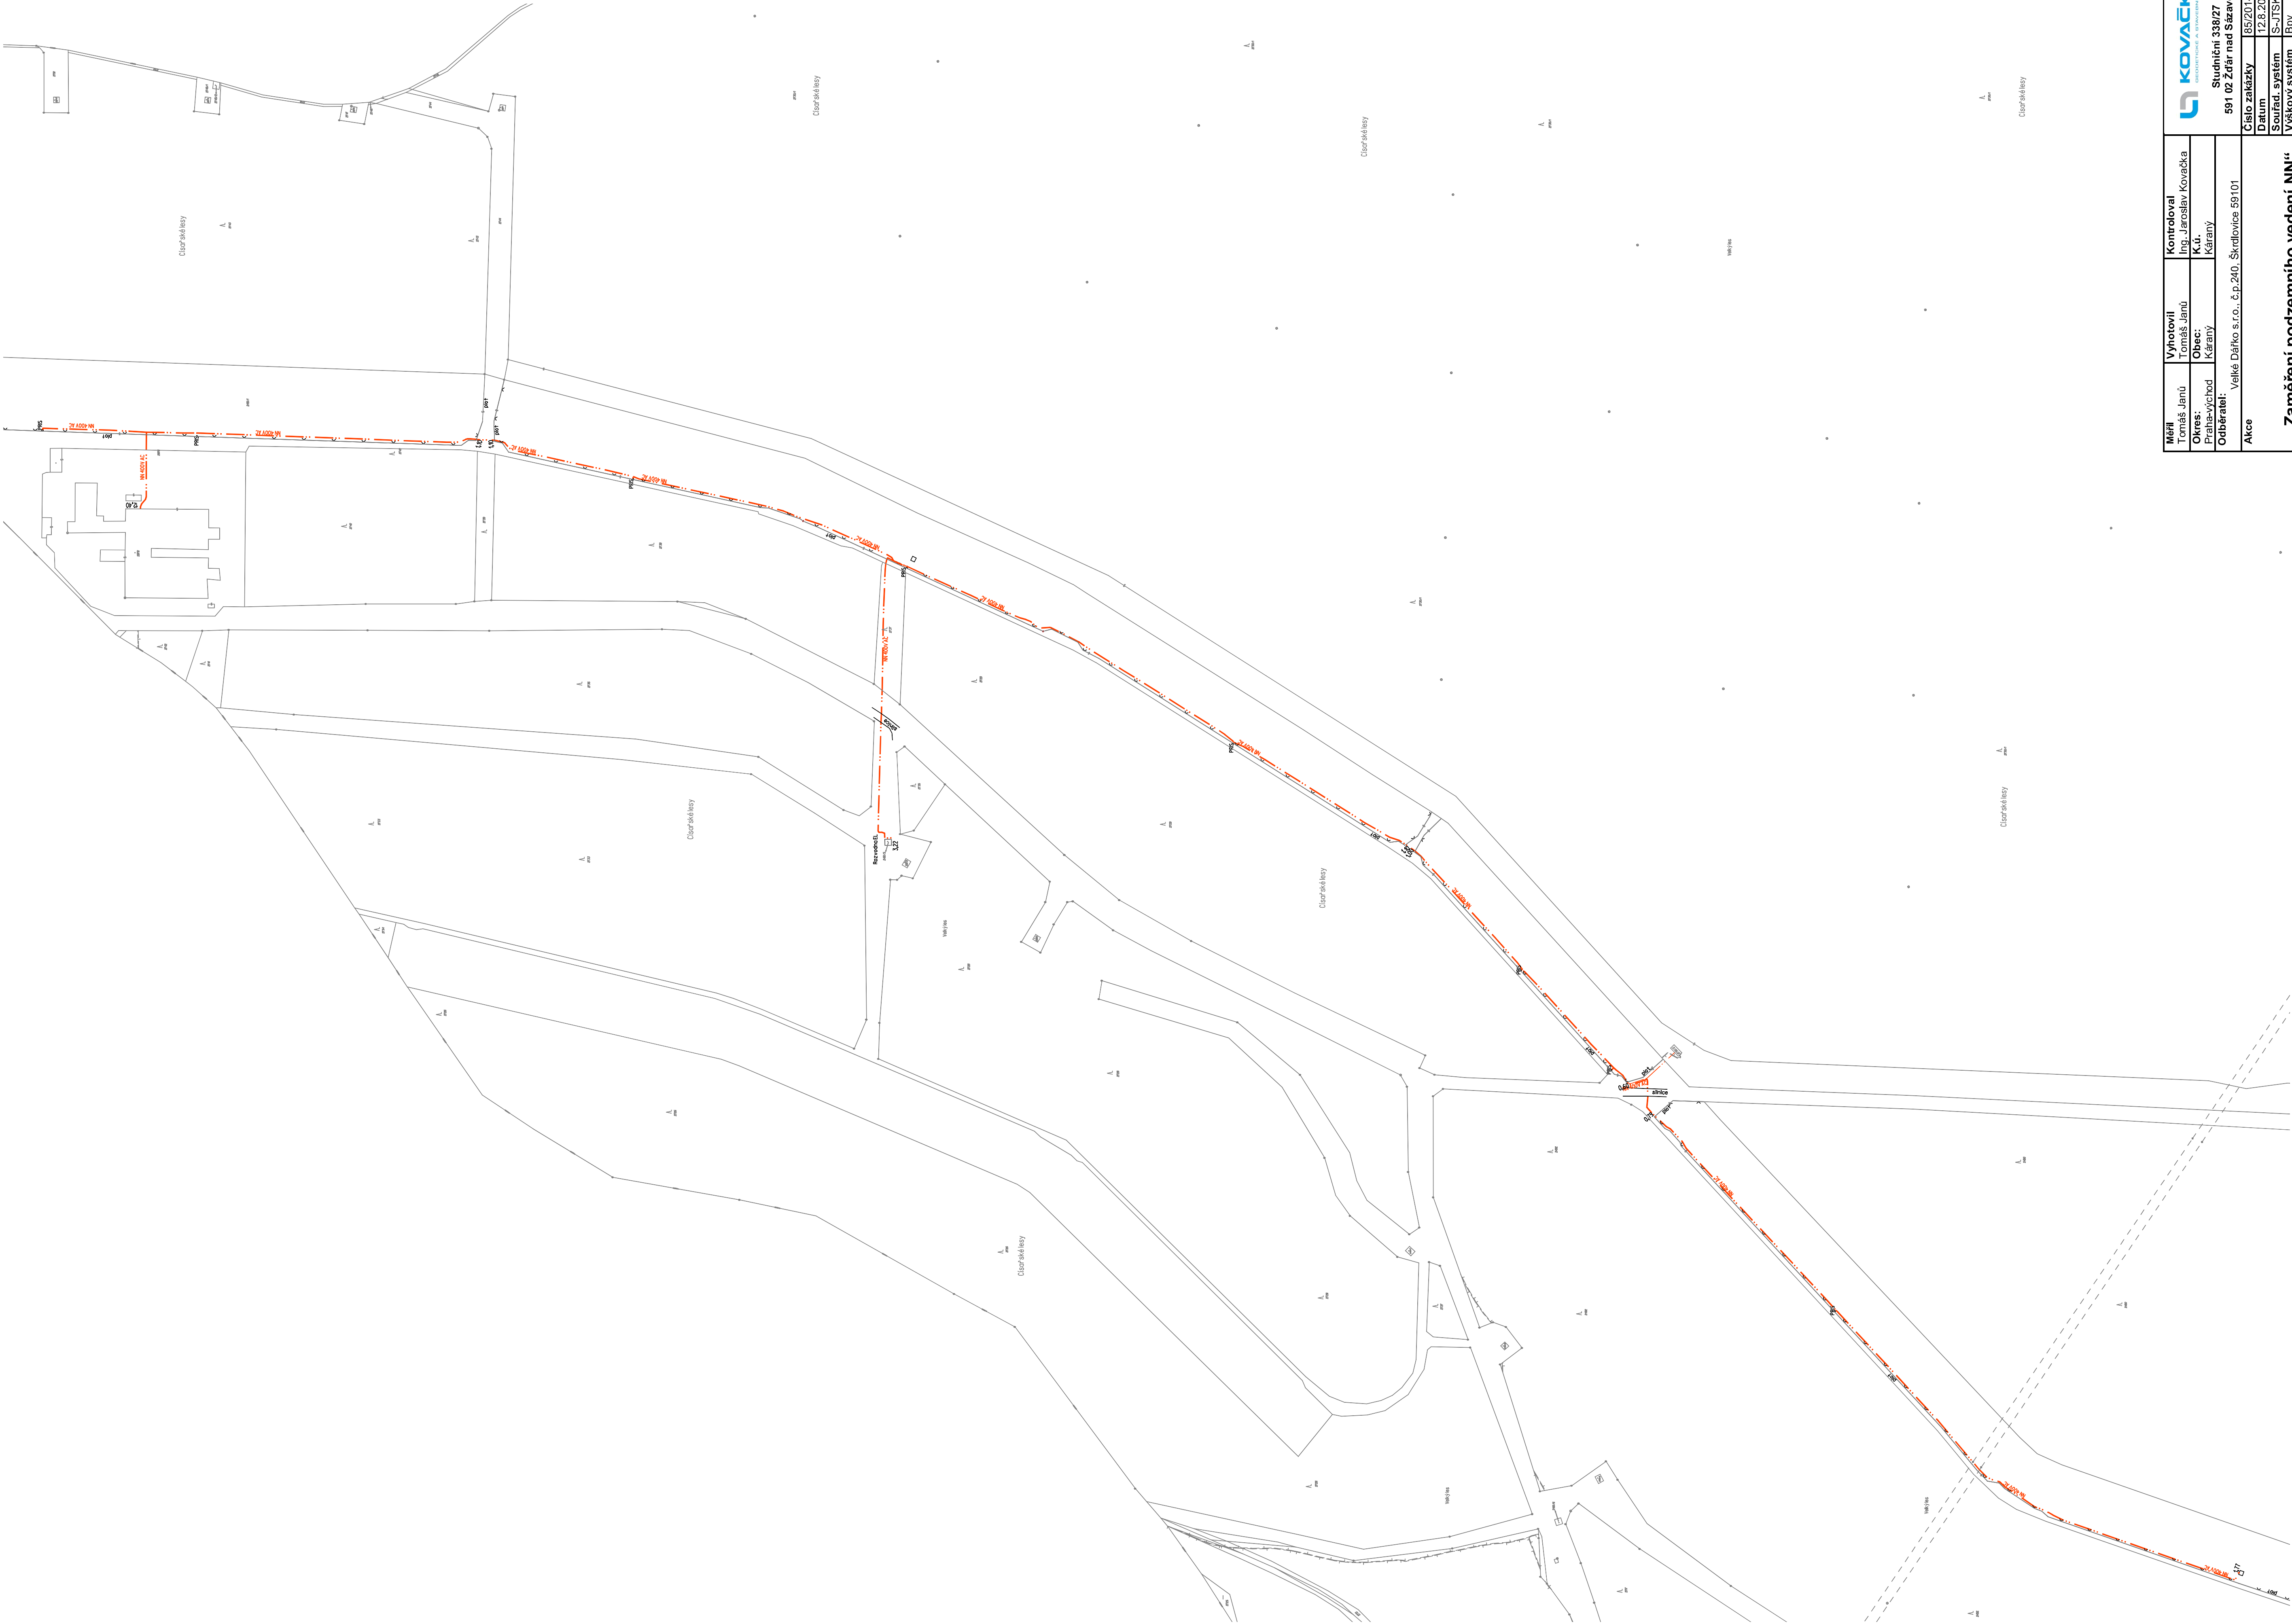

|                                               |                                             |                                          |
|-----------------------------------------------|---------------------------------------------|------------------------------------------|
| <b>Měřítko</b><br>1 : 2500                    | <b>Vyhotovitel</b><br>Ing. Jaroslav Kovačka | <b>Kontrola</b><br>Ing. Jaroslav Kovačka |
|                                               | <b>Objekt</b><br>Káraný                     | <b>Objekt</b><br>Káraný                  |
|                                               | <b>Ověřeno</b><br>Káraný                    | <b>Ověřeno</b><br>Káraný                 |
|                                               | <b>Ověřeno</b><br>Káraný                    | <b>Ověřeno</b><br>Káraný                 |
| <b>Stavba</b><br>591 02 Zdravotní středisko 2 |                                             |                                          |
| <b>Číslo zakázky</b><br>185/2014              |                                             |                                          |
| <b>Datum</b><br>12.8.2014                     |                                             |                                          |
| <b>Souřad. systém</b><br>S-JTSK               |                                             |                                          |
| <b>Výškový systém</b><br>Bp                   |                                             |                                          |
| <b>Formát</b><br>A1                           |                                             |                                          |
| <b>Měřítko</b><br>1 : 2500                    |                                             |                                          |
| <b>Výkres</b><br>Výkres                       |                                             |                                          |

## informace o pozemku

|                           |                                 |
|---------------------------|---------------------------------|
| Parcelní číslo:           | <a href="#">2878</a>            |
| Obec:                     | <a href="#">Káraný [564974]</a> |
| Katastrální území:        | <a href="#">Káraný [708020]</a> |
| Číslo LV:                 | <a href="#">1829</a>            |
| Výměra [m <sup>2</sup> ]: | 21853                           |
| Typ parcely:              | Parcela katastru nemovitostí    |
| Mapový list:              | DKM                             |
| Určení výměry:            | Ze souřadnic v S-JTSK           |
| Druh pozemku:             | zastavěná plocha a nádvoří      |

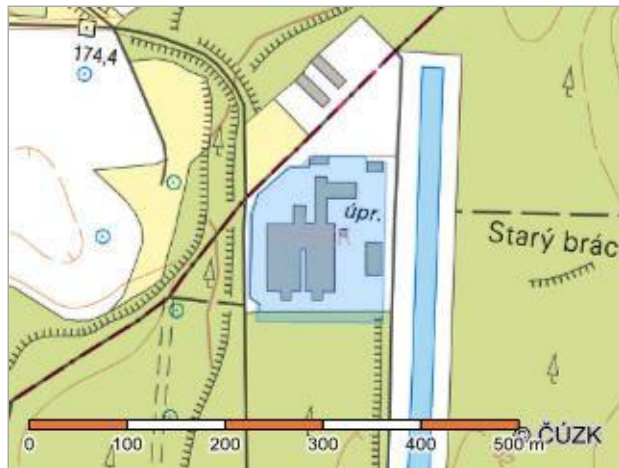

## Součástí je stavba

|                                              |                             |
|----------------------------------------------|-----------------------------|
| Budova bez čísla popisného nebo evidenčního: | stavba technického vybavení |
| Stavba stojí na pozemku:                     | p.č. <a href="#">2878</a>   |

## Vlastníci, jiní oprávnění

Vlastnické právo

Podíl

Zdroj pitné vody Káraný, a.s., Žatecká 110/2, Staré Město, 11000 Praha 1

## Způsob ochrany nemovitosti

Nejsou evidovány žádné způsoby ochrany.

## Seznam BPEJ

Parcela nemá evidované BPEJ.

## Omezení vlastnického práva


Nejsou evidována žádná omezení.


## liné zápisy

Nejsou evidovány žádné jiné zápisy.

Nemovitost je v územním obvodu, kde státní správu katastru nemovitostí ČR vykonává [Katastrální úřad pro Středočeský kraj, Katastrální pracoviště Praha-východ](#)

Zobrazené údaje mají informativní charakter. Platnost k 25.08.2014 08:10:16.

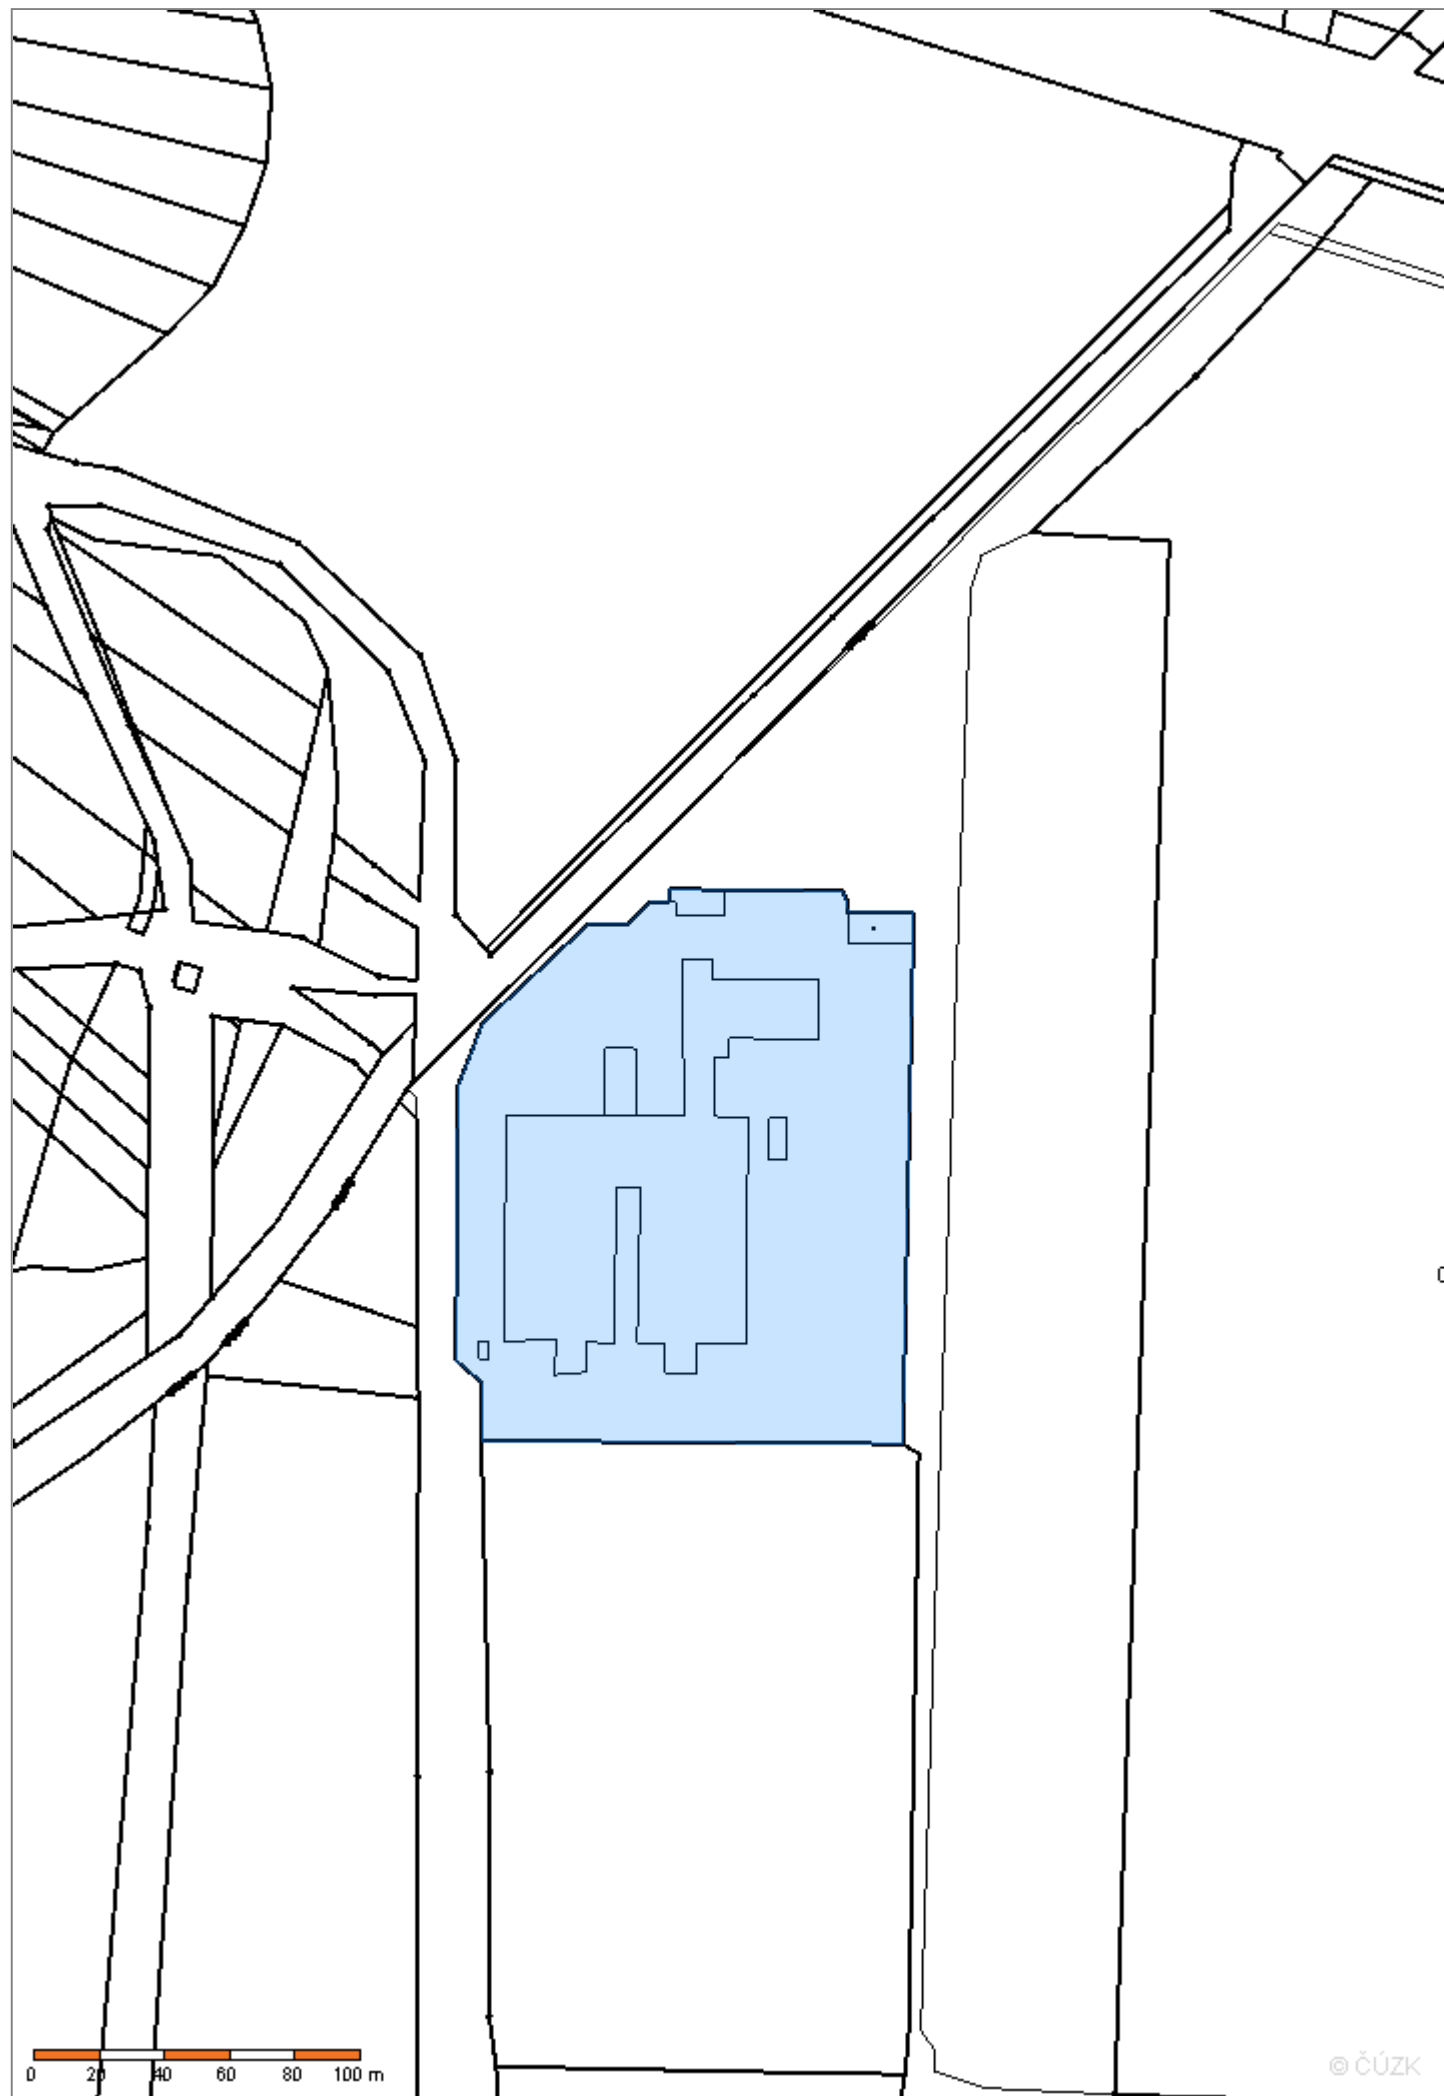

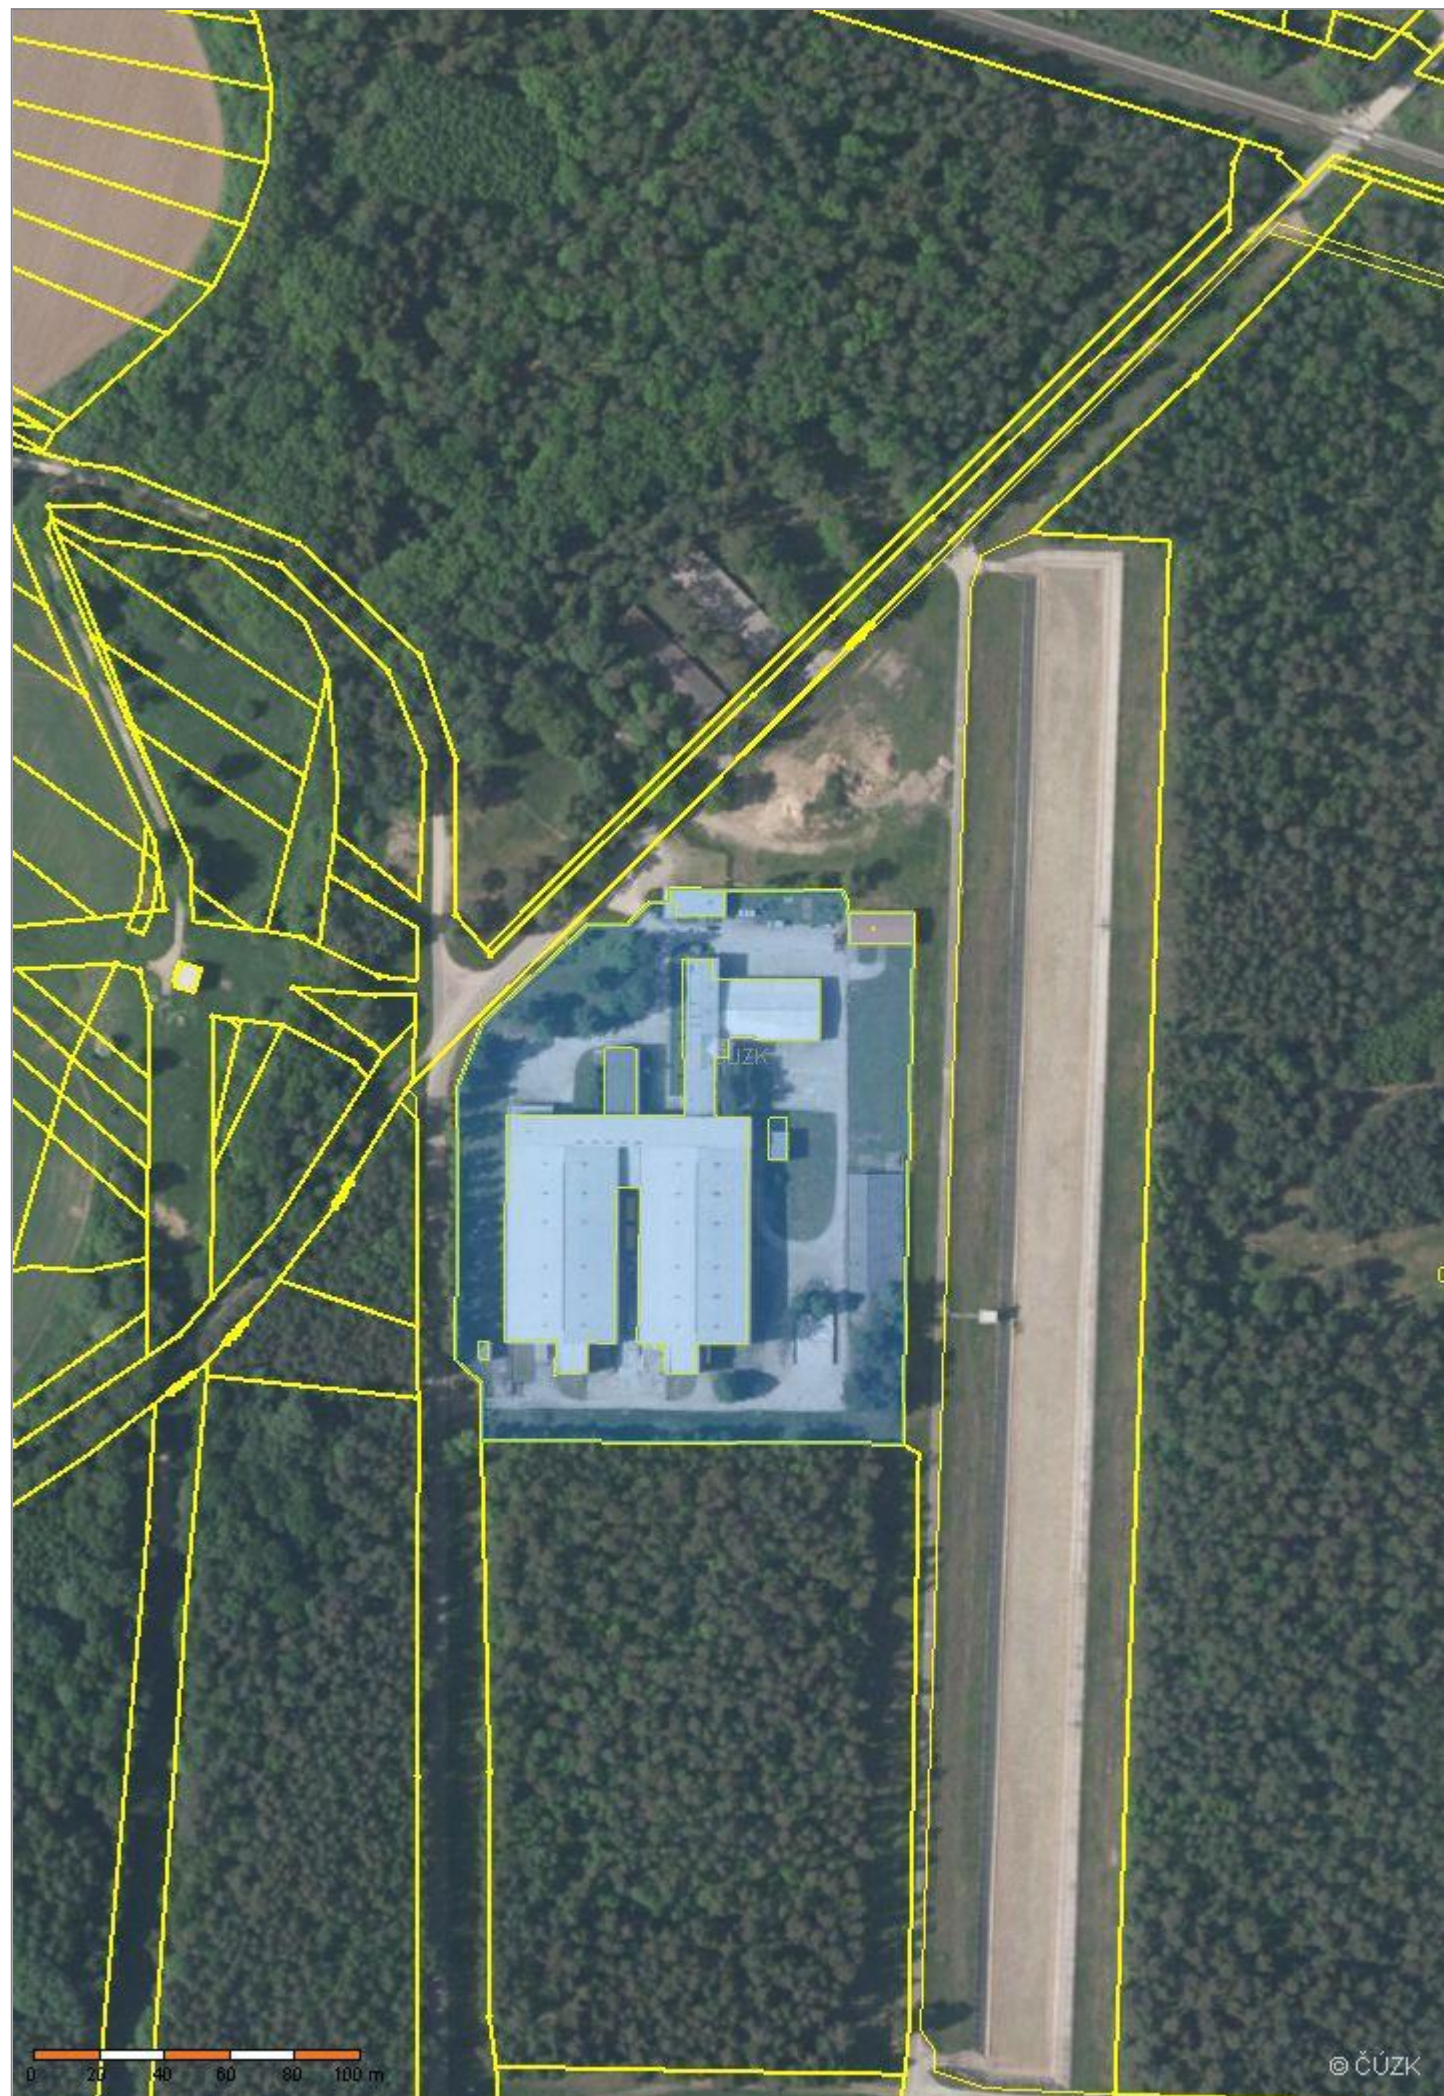


0 20 40 60 80 100 m

© ČÚZK

## informace o pozemku

|                           |                                     |
|---------------------------|-------------------------------------|
| Parcelní číslo:           | <a href="#">2491/1</a>              |
| Obec:                     | <a href="#">Káraný [564974]</a>     |
| Katastrální území:        | <a href="#">Káraný [708020]</a>     |
| Číslo LV:                 | <a href="#">1829</a>                |
| Výměra [m <sup>2</sup> ]: | 275974                              |
| Typ parcely:              | Parcela katastru nemovitostí        |
| Mapový list:              | DKM                                 |
| Určení výměry:            | Graficky nebo v digitalizované mapě |
| Způsob využití:           | ostatní komunikace                  |
| Druh pozemku:             | ostatní plocha                      |

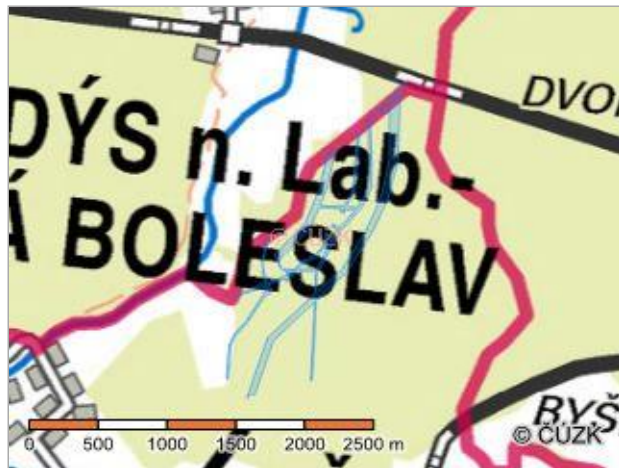

## vlastníci, jiní oprávnění

Vlastnické právo

Podíl

Zdroj pitné vody Káraný, a.s., Žatecká 110/2, Staré Město, 11000 Praha 1

## Způsob ochrany nemovitosti

Nejsou evidovány žádné způsoby ochrany.

## Seznam BPEJ

Parcela nemá evidované BPEJ.

## Omezení vlastnického práva

Typ


Věcné břemeno (podle listiny)


## liné zápisy

Nejsou evidovány žádné jiné zápisy.


Nemovitost je v územním obvodu, kde státní správu katastru nemovitostí ČR vykonává [Katastrální úřad pro Středočeský kraj, Katastrální pracoviště Praha-východ](#)

Zobrazené údaje mají informativní charakter. Platnost k 25.08.2014 10:10:16.

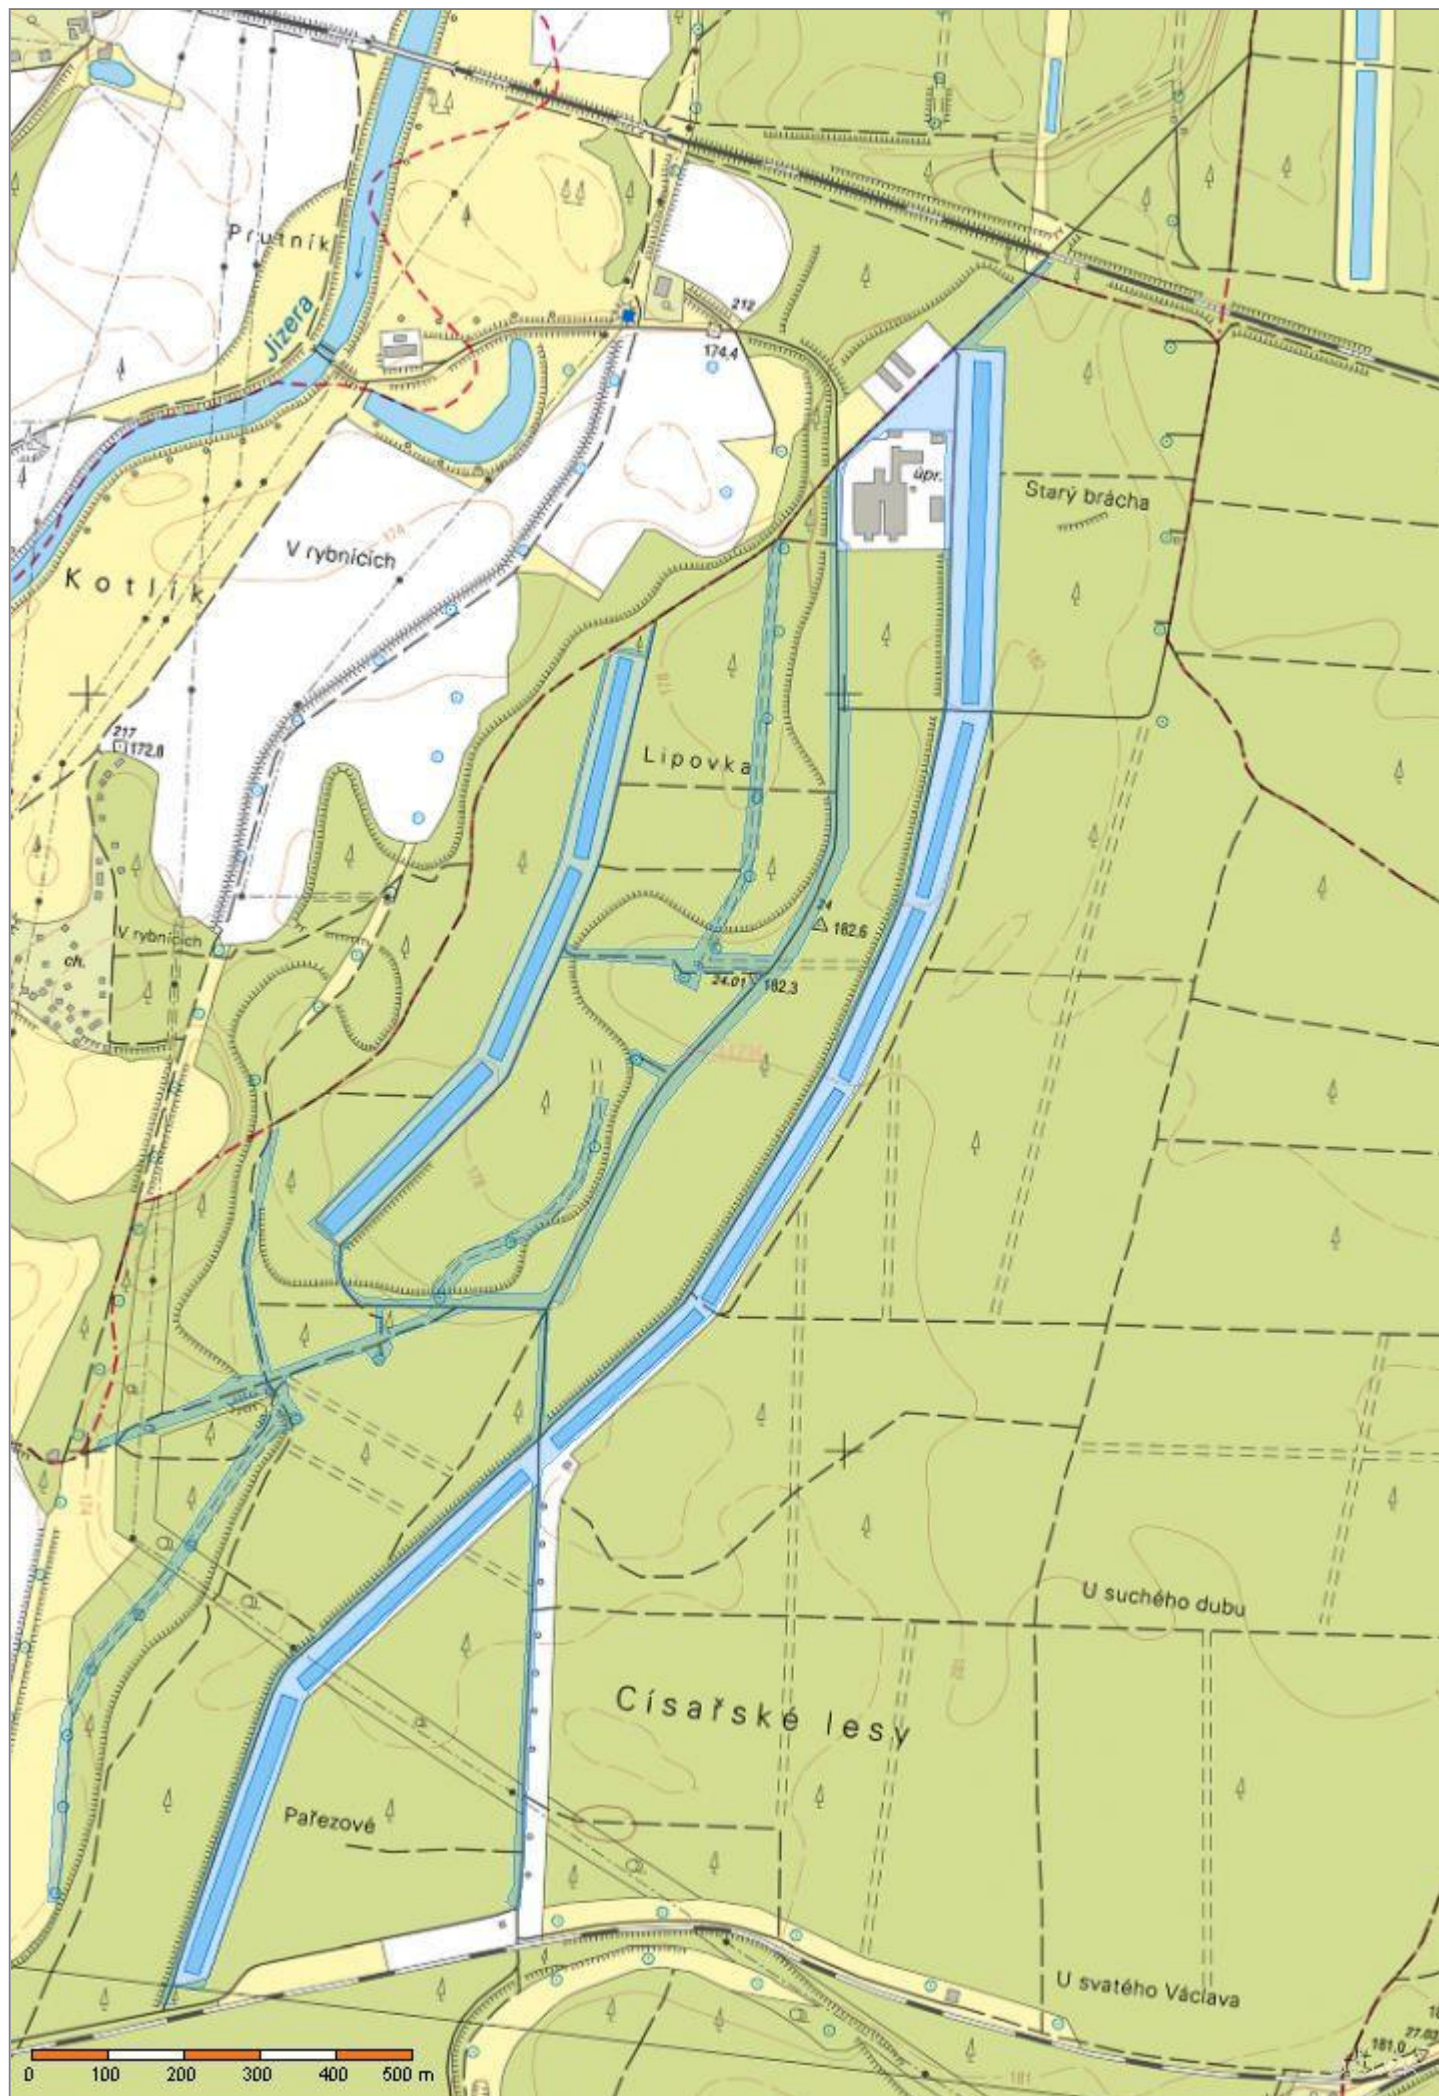


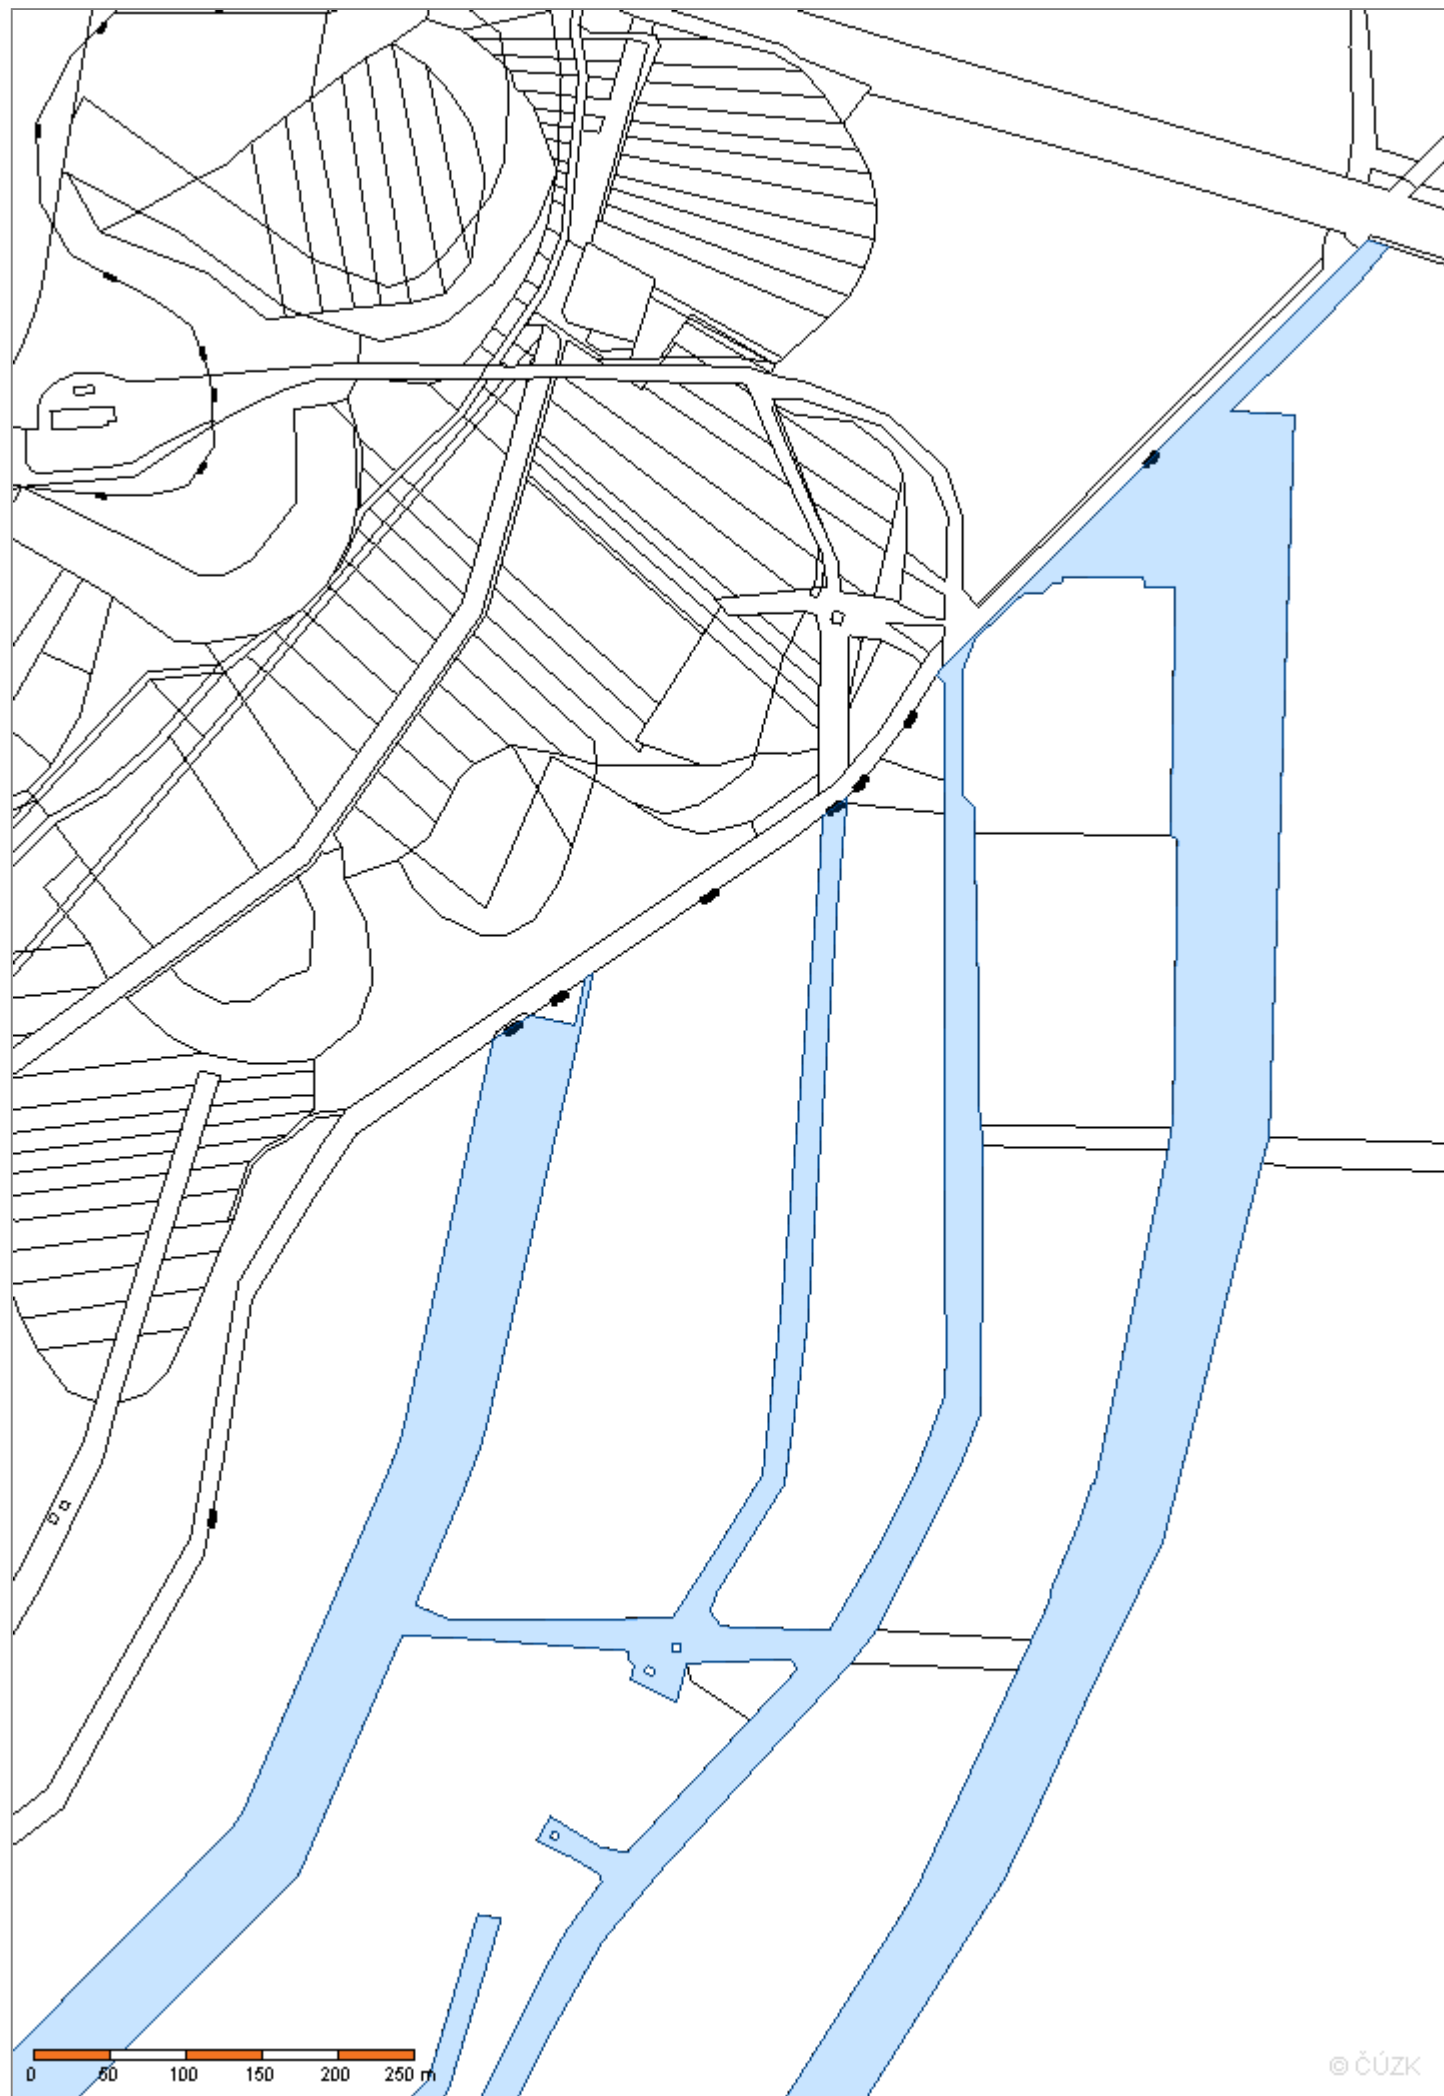




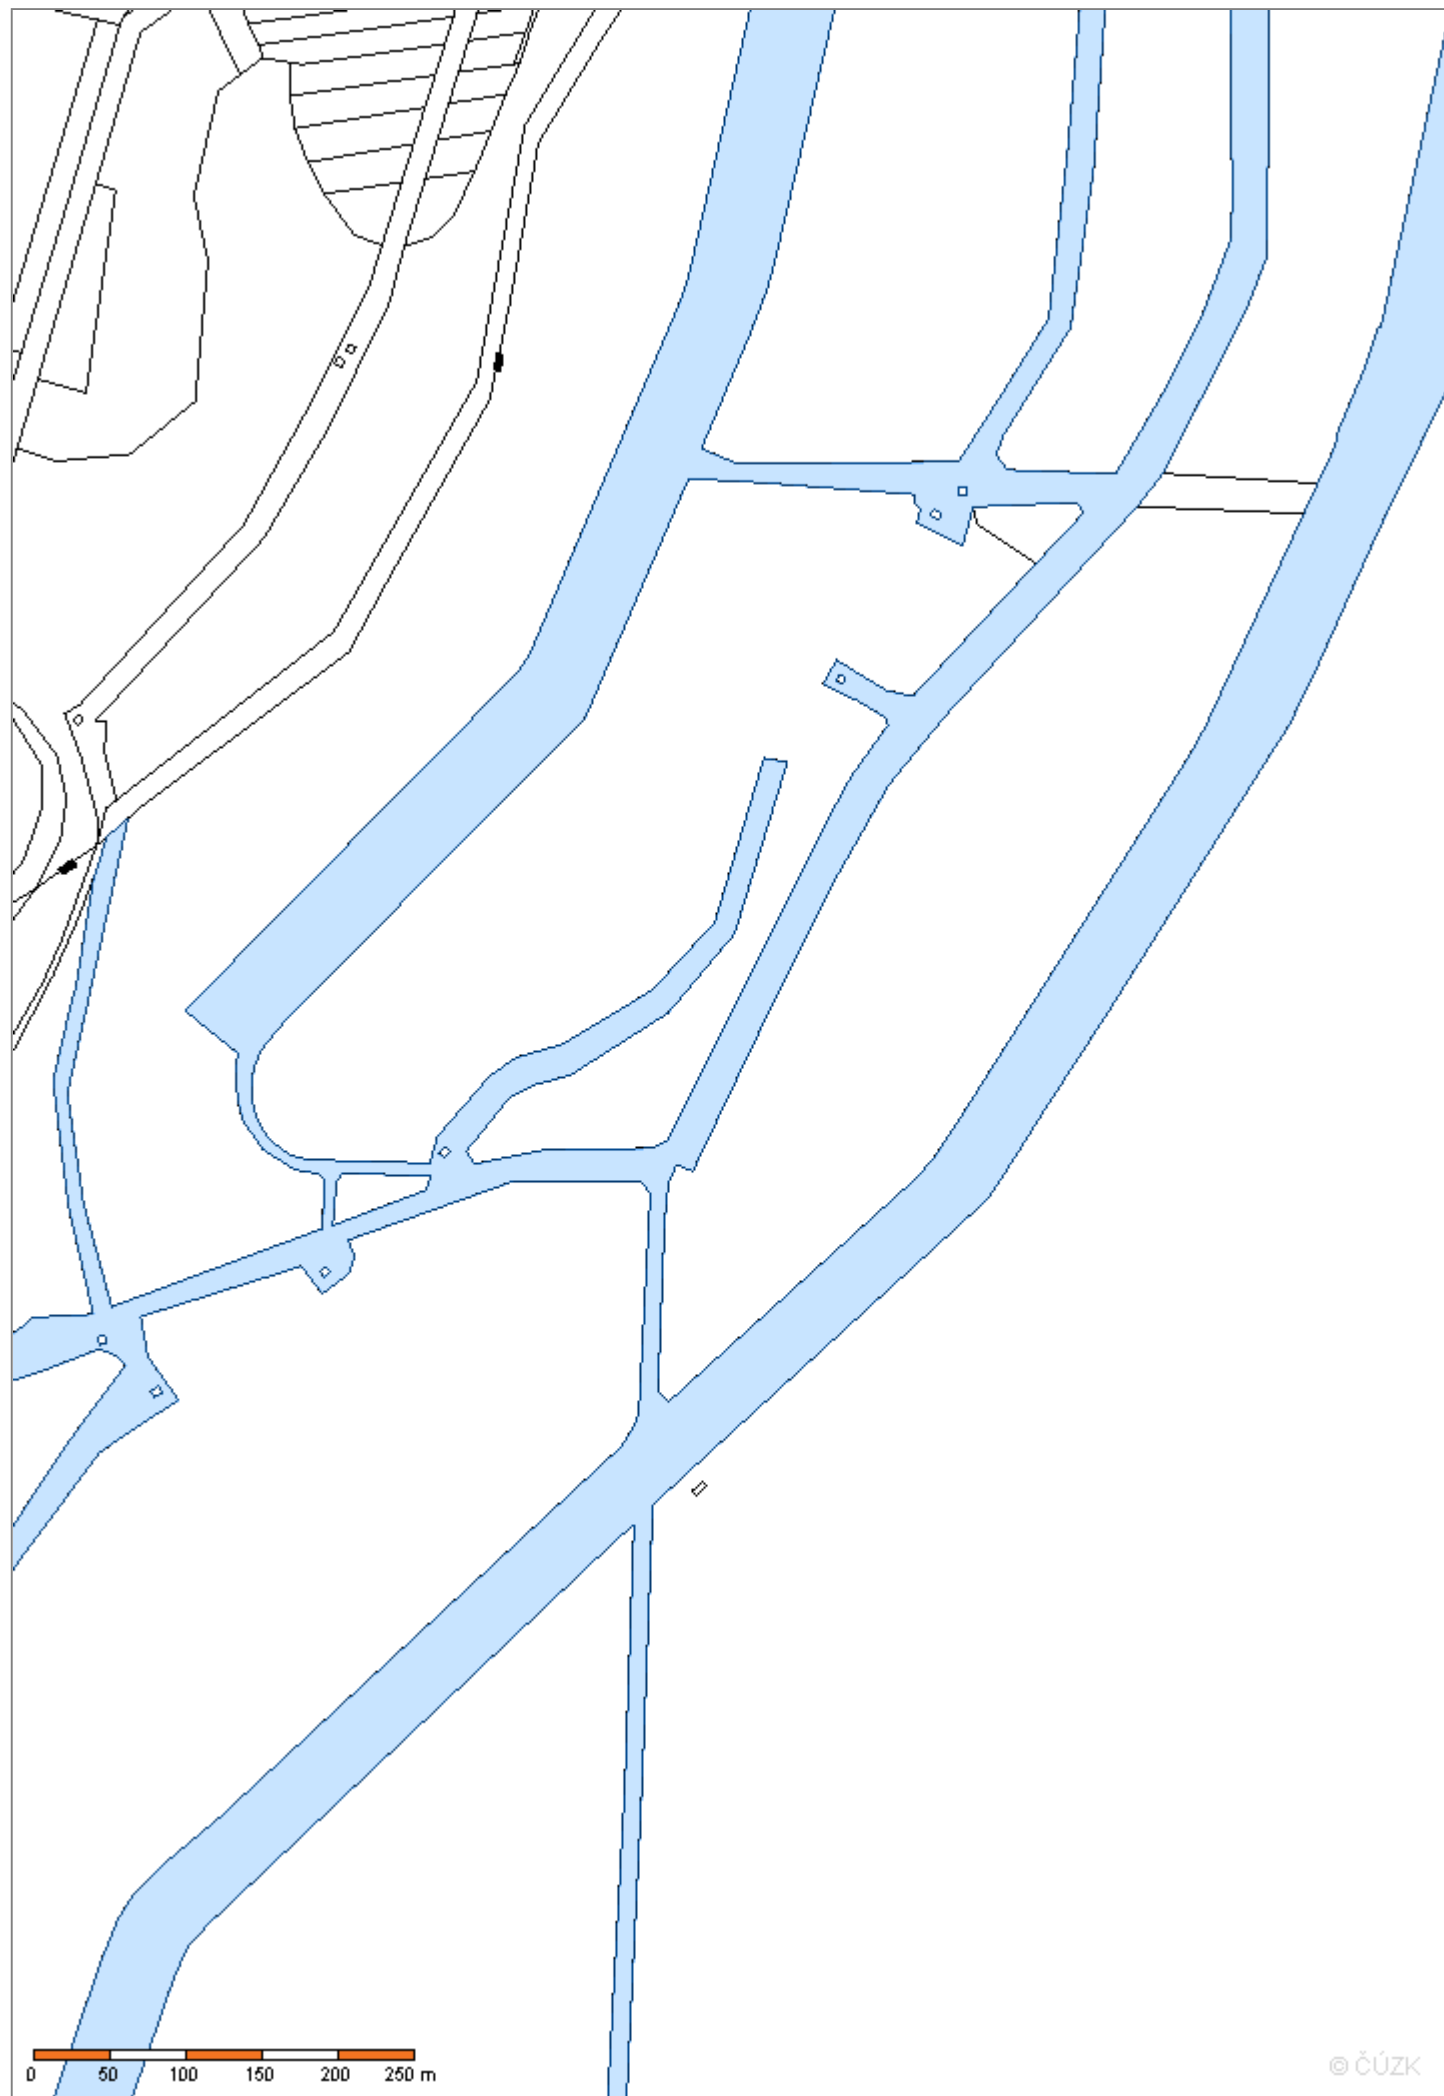




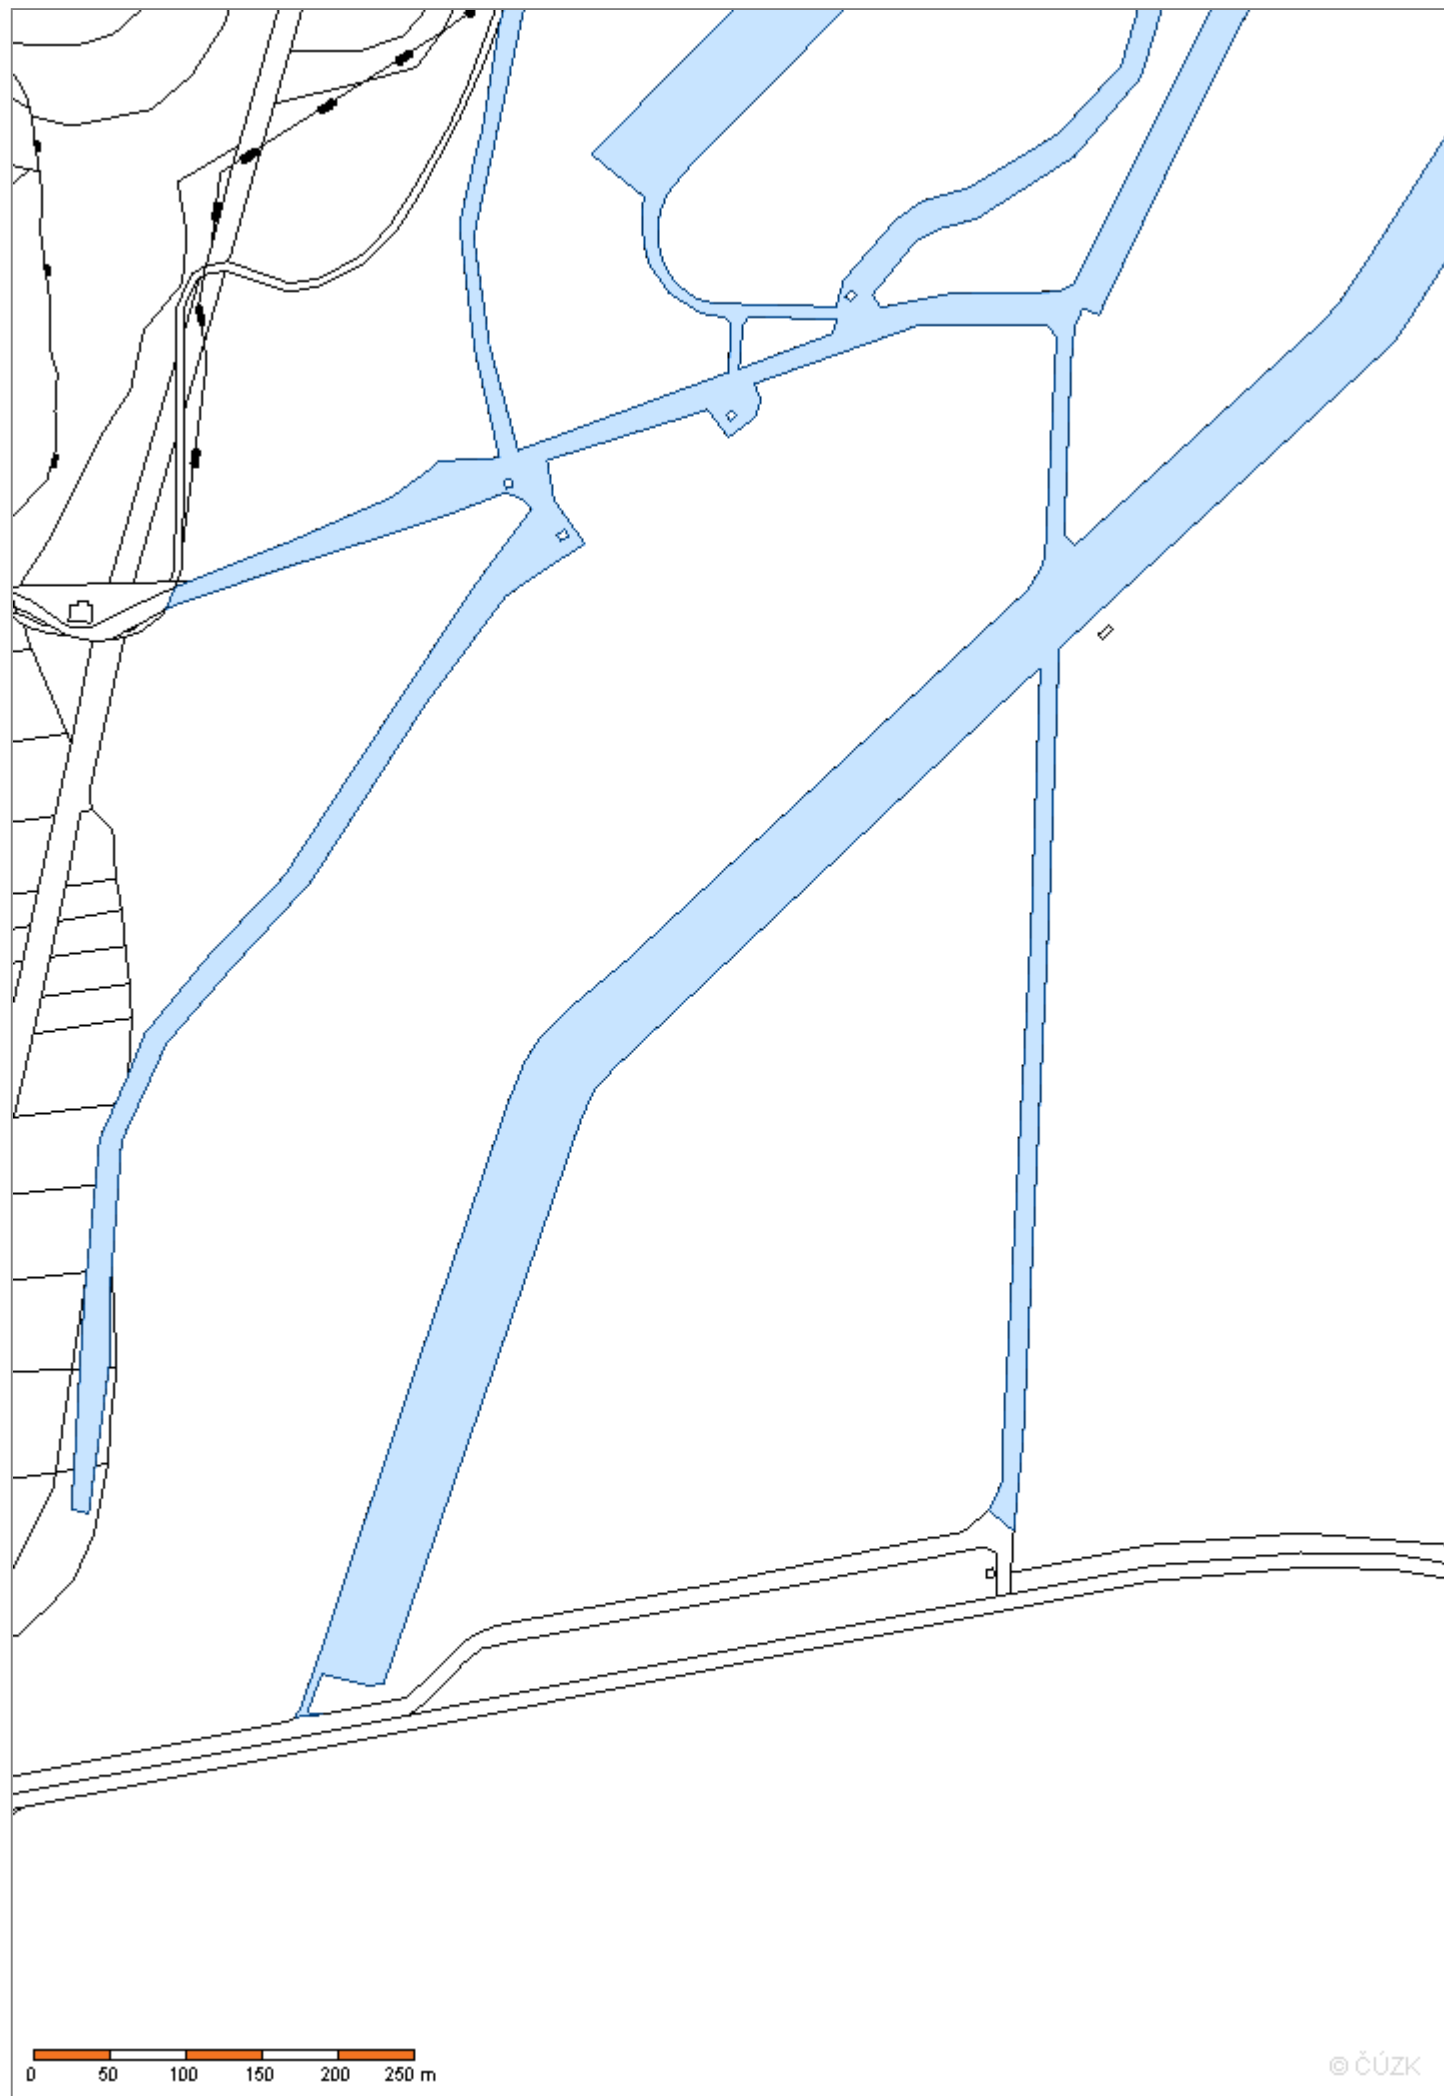

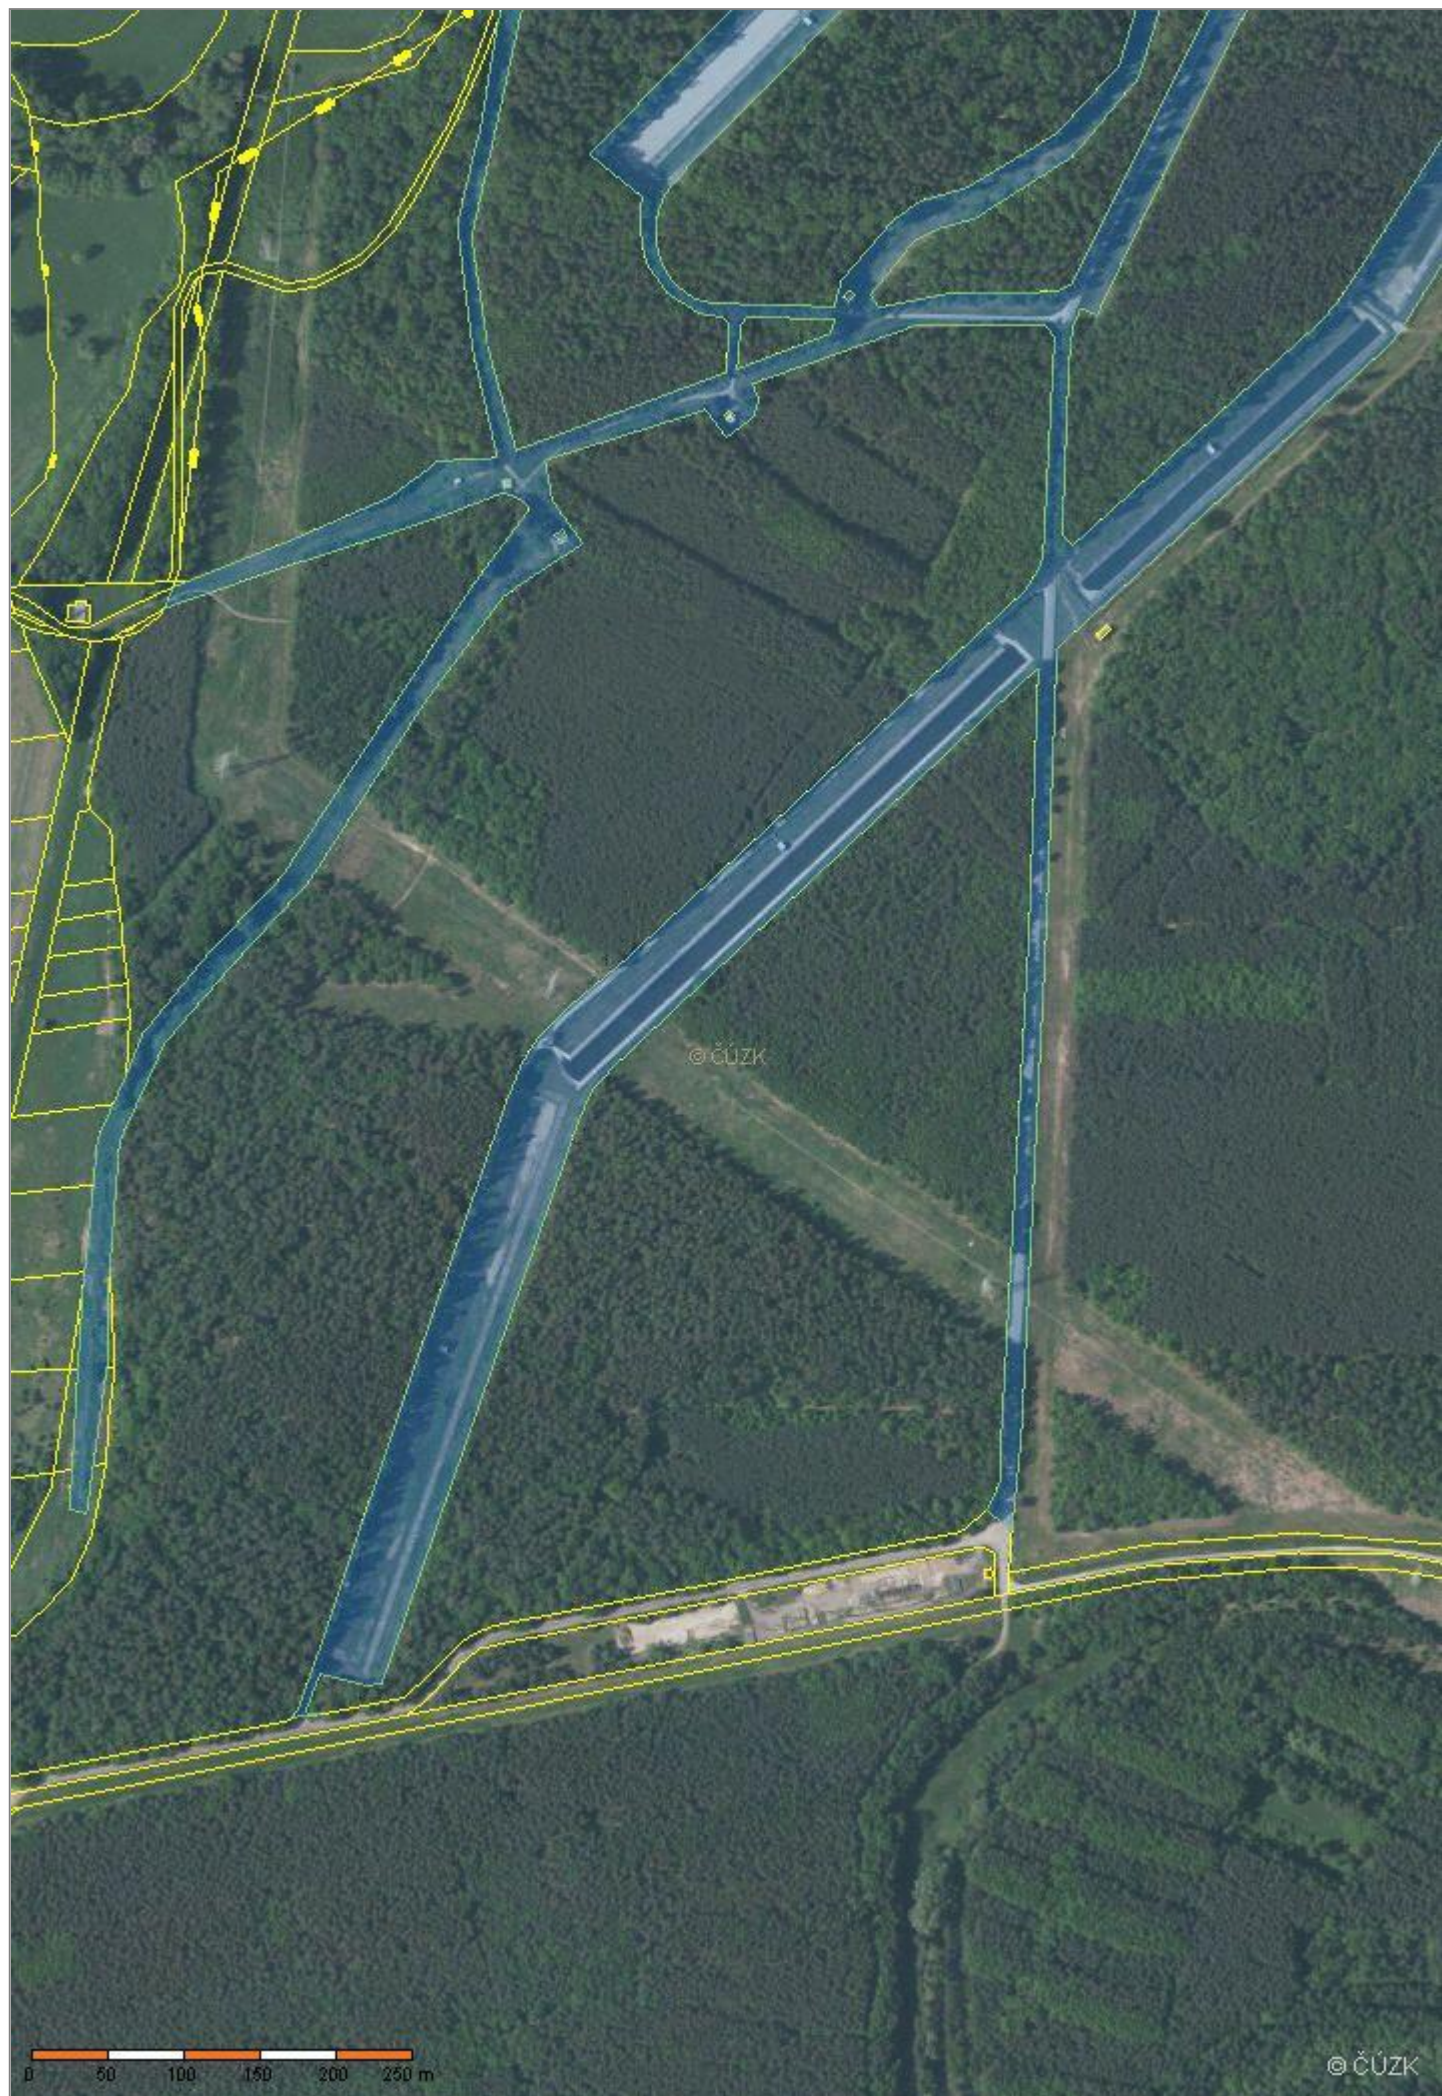

## informace o pozemku

|                           |                                 |
|---------------------------|---------------------------------|
| Parcelní číslo:           | <a href="#">2737</a>            |
| Obec:                     | <a href="#">Káraný [564974]</a> |
| Katastrální území:        | <a href="#">Káraný [708020]</a> |
| Číslo LV:                 | <a href="#">1567</a>            |
| Výměra [m <sup>2</sup> ]: | 2296                            |
| Typ parcely:              | Parcela katastru nemovitostí    |
| Mapový list:              | DKM                             |
| Určení výměry:            | Ze souřadnic v S-JTSK           |
| Druh pozemku:             | lesní pozemek                   |

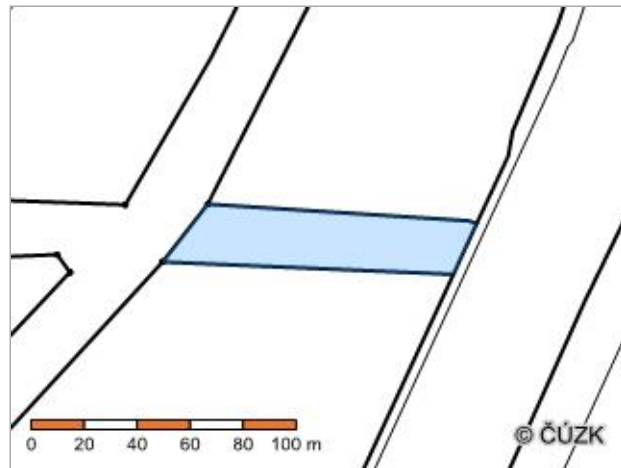

## Vlastníci, jiní oprávnění

Vlastnické právo

Podíl

Česká republika,

Právo hospodařit s majetkem státu

Podíl

Lesy České republiky, s.p., Přemyslova 1106/19, Nový Hradec Králové, 50008 Hradec Králové

## Způsob ochrany nemovitosti

Název

pozemek určený k plnění funkcí lesa

## Seznam BPEJ

Parcela nemá evidované BPEJ.

## Omezení vlastnického práva


Nejsou evidována žádná omezení.


## liné zápisy

Nejsou evidovány žádné jiné zápisy.

Nemovitost je v územním obvodu, kde státní správu katastru nemovitostí ČR vykonává [Katastrální úřad pro Středočeský kraj, Katastrální pracoviště Praha-východ](#)

Zobrazené údaje mají informativní charakter. Platnost k 25.08.2014 10:10:16.

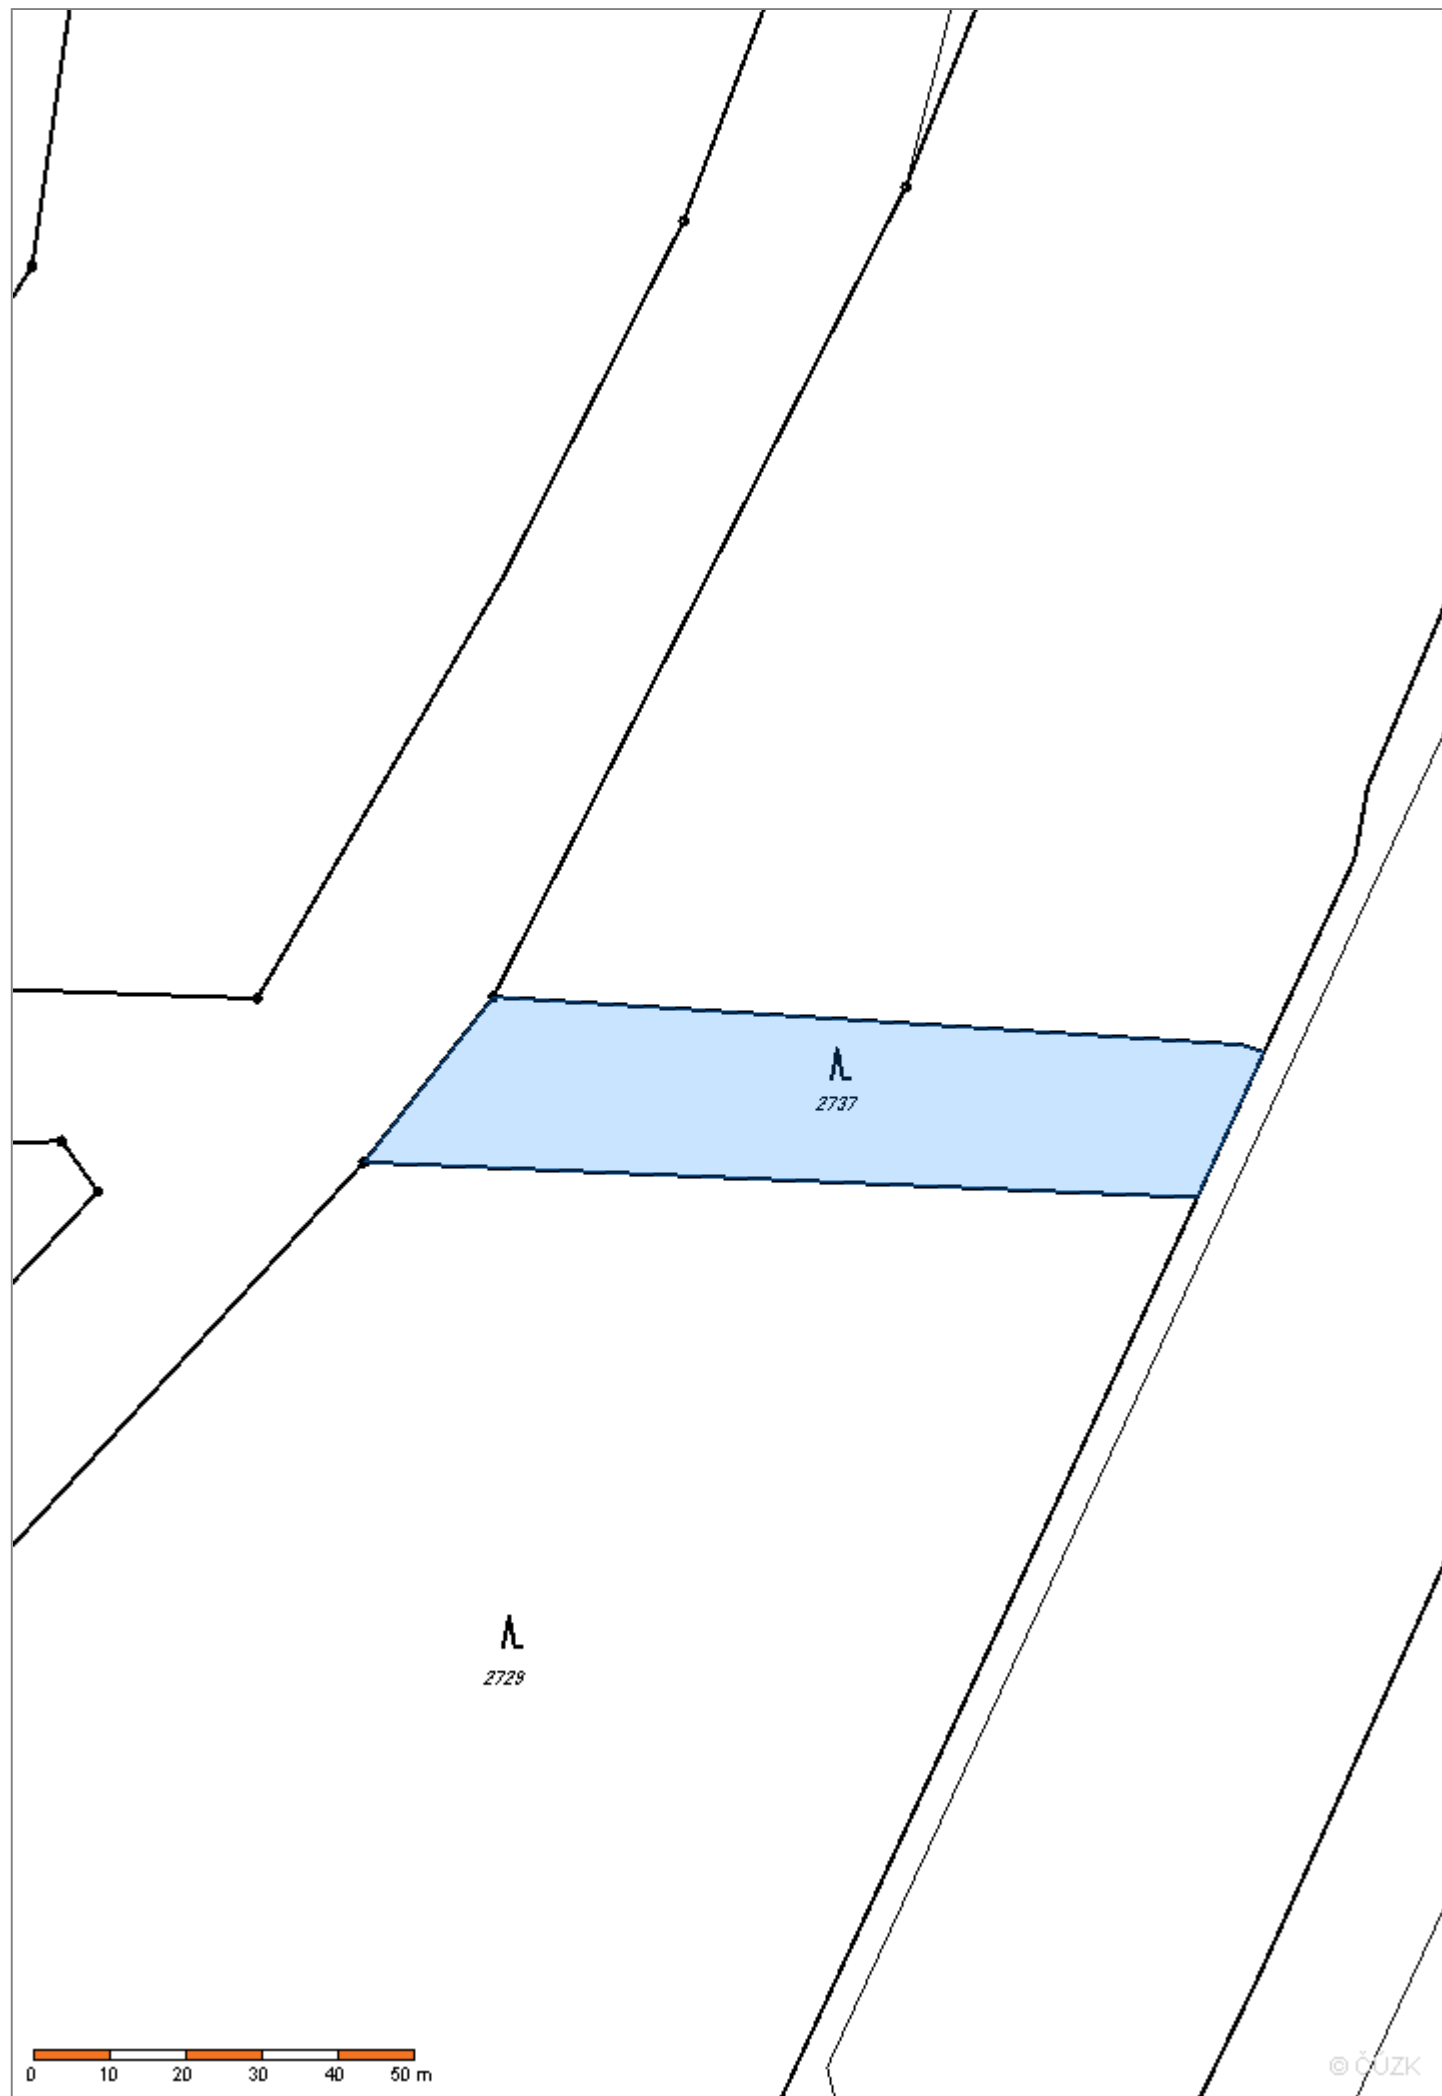

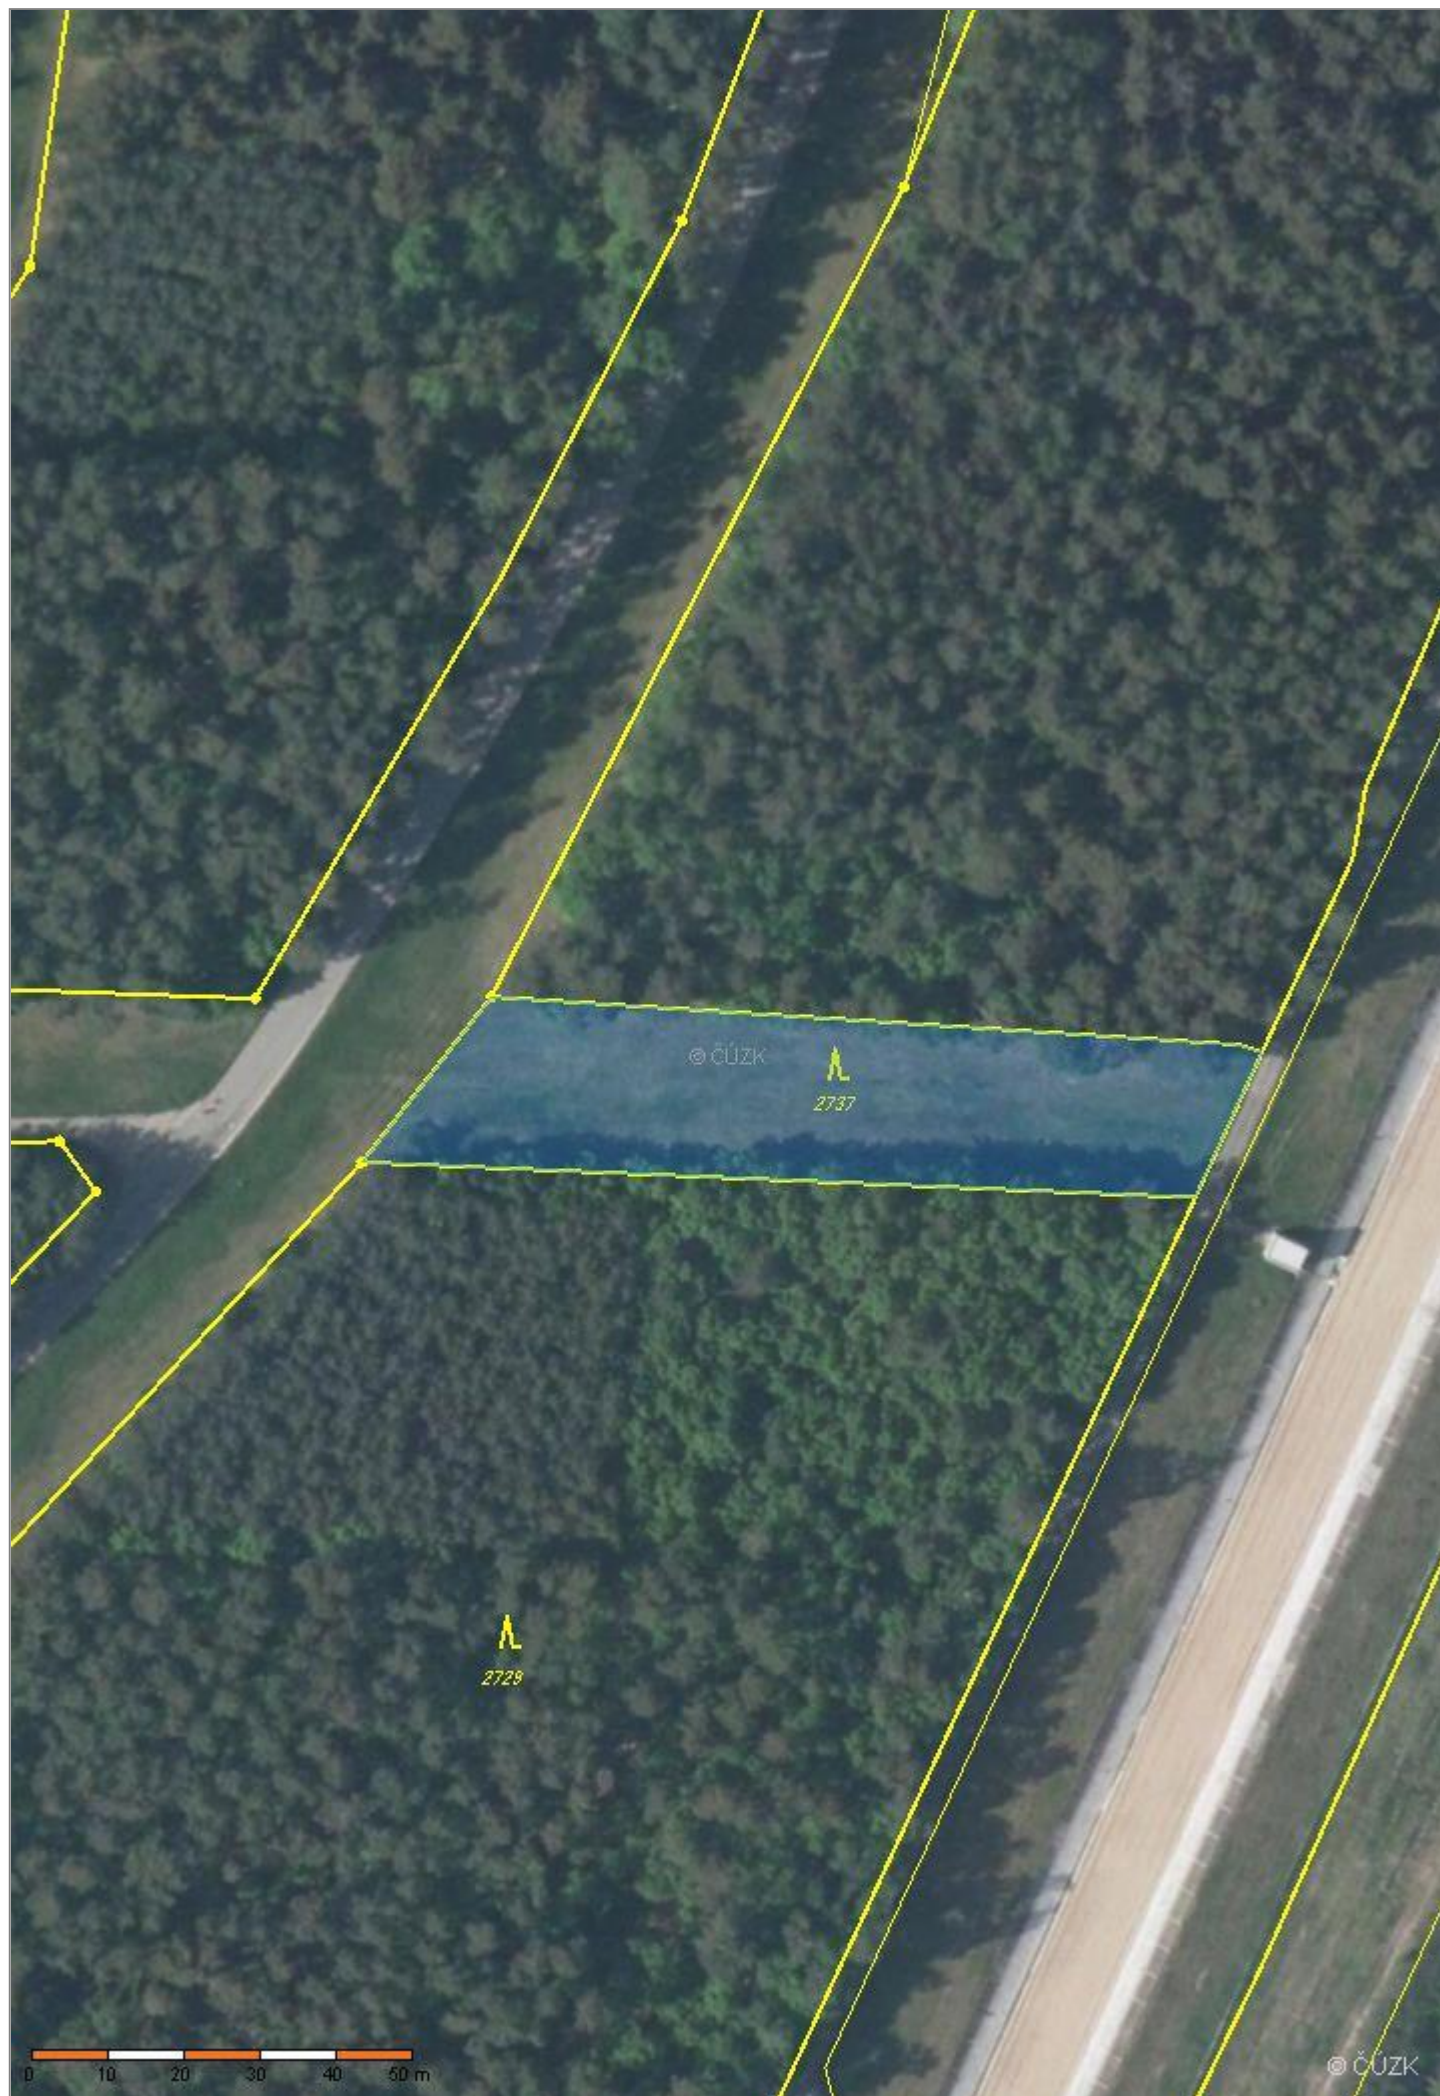

0 10 20 30 40 50 m

© ČÚZK