


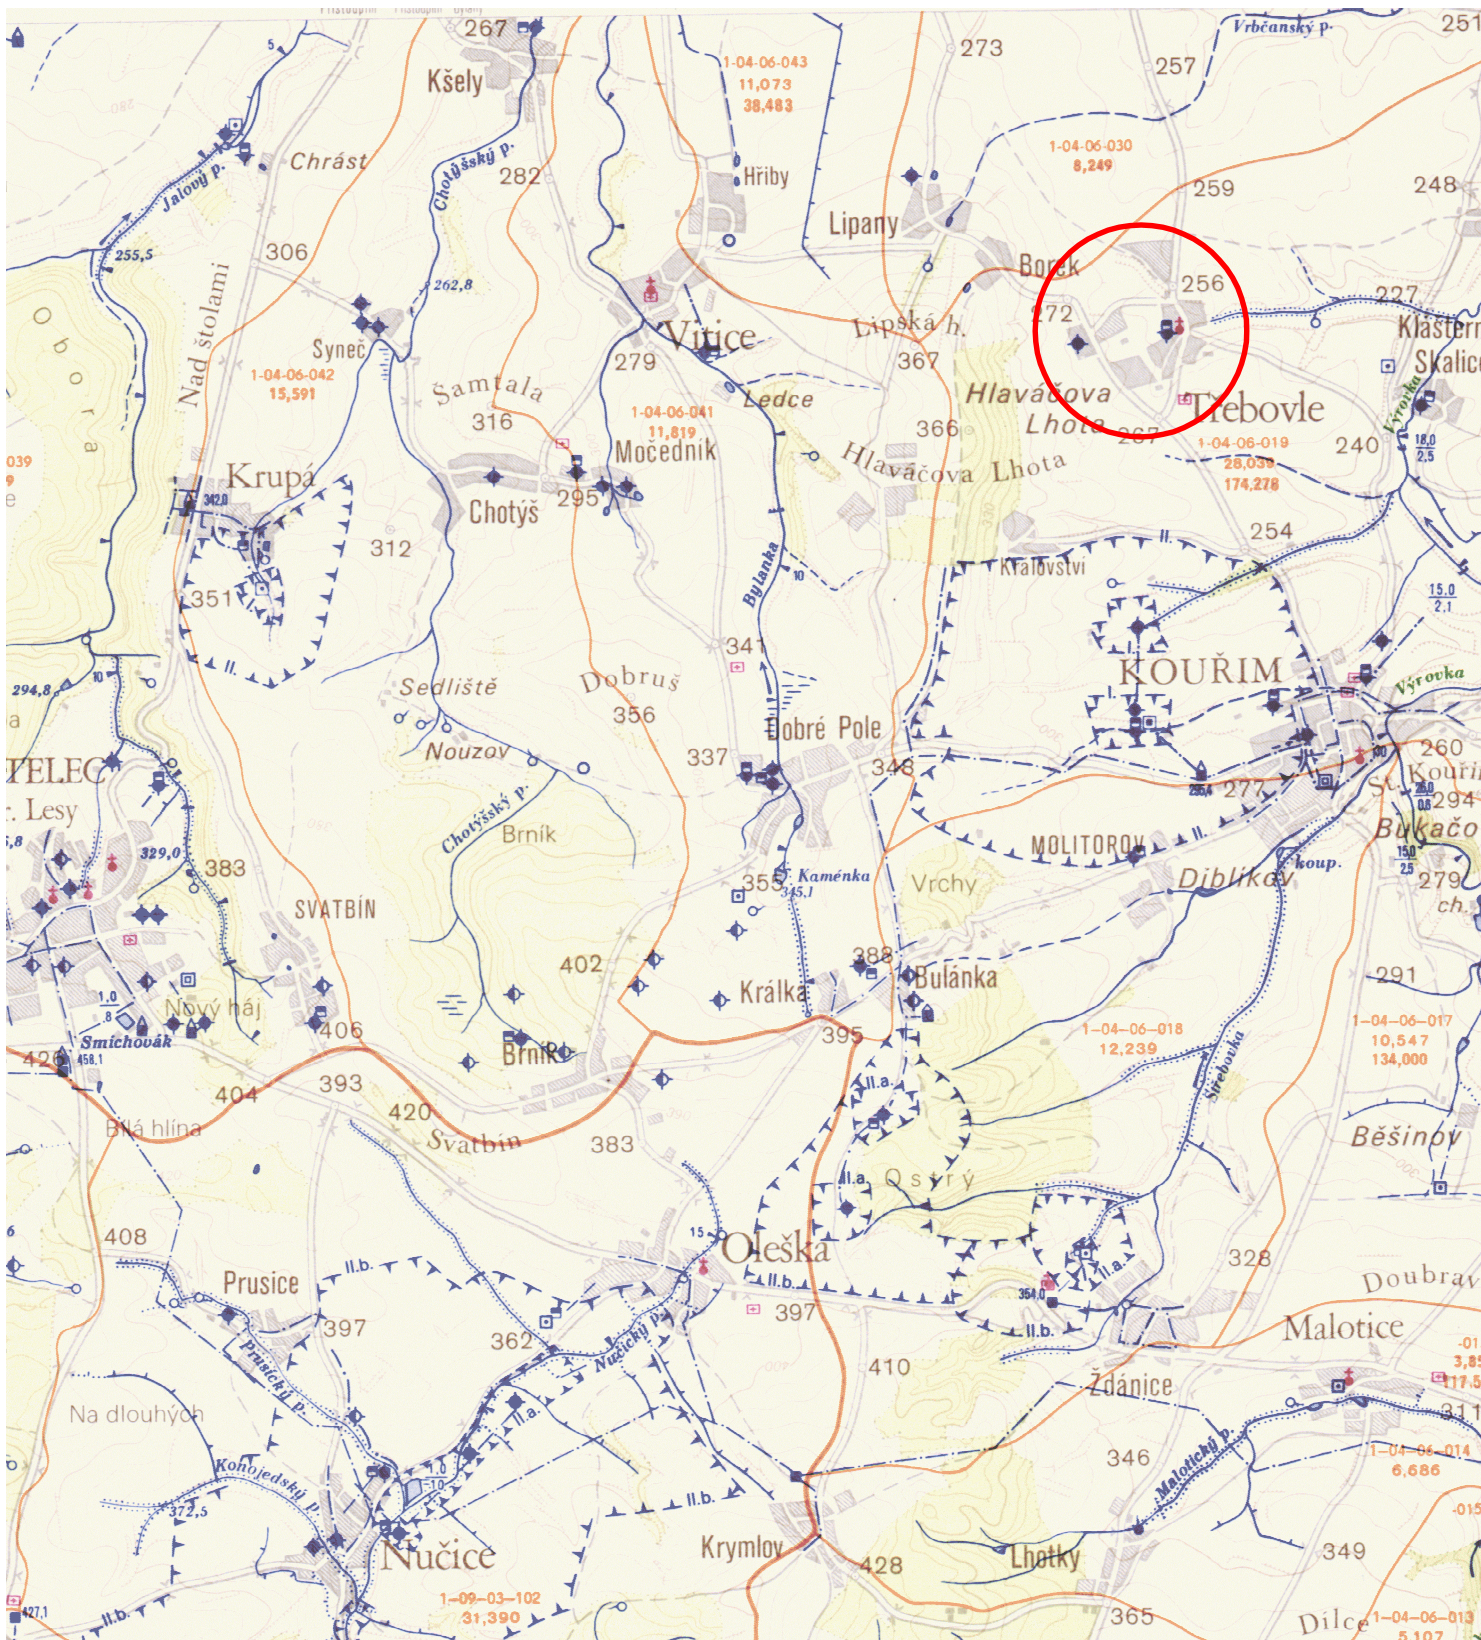

ZODPOVĚDNÝ PROJEKTANT	VYPRACOVAL	KRESLIL	Projektování ekologických staveb 3E ekologie ekonomika estetika
Ing. J. Čašek	M.Žižka	M.Žižka	
KRAJ Středočeský	OBEC Třebovle	KÚ Třebovle	
INVESTOR Obec Třebovle, Třebovle 53, 281 63			Pražská 455 39301 PELHRÍMOV
AKCE			DATUM březen 2013
Kanalizace a ČOV Třebovle			FORMÁT A4
			Č. ZAKÁZKY
VÝKRES		MĚŘÍTKO VÝKRESU	ČÍSLO VÝKR.
Přehledná situace		1:50 000	D1