


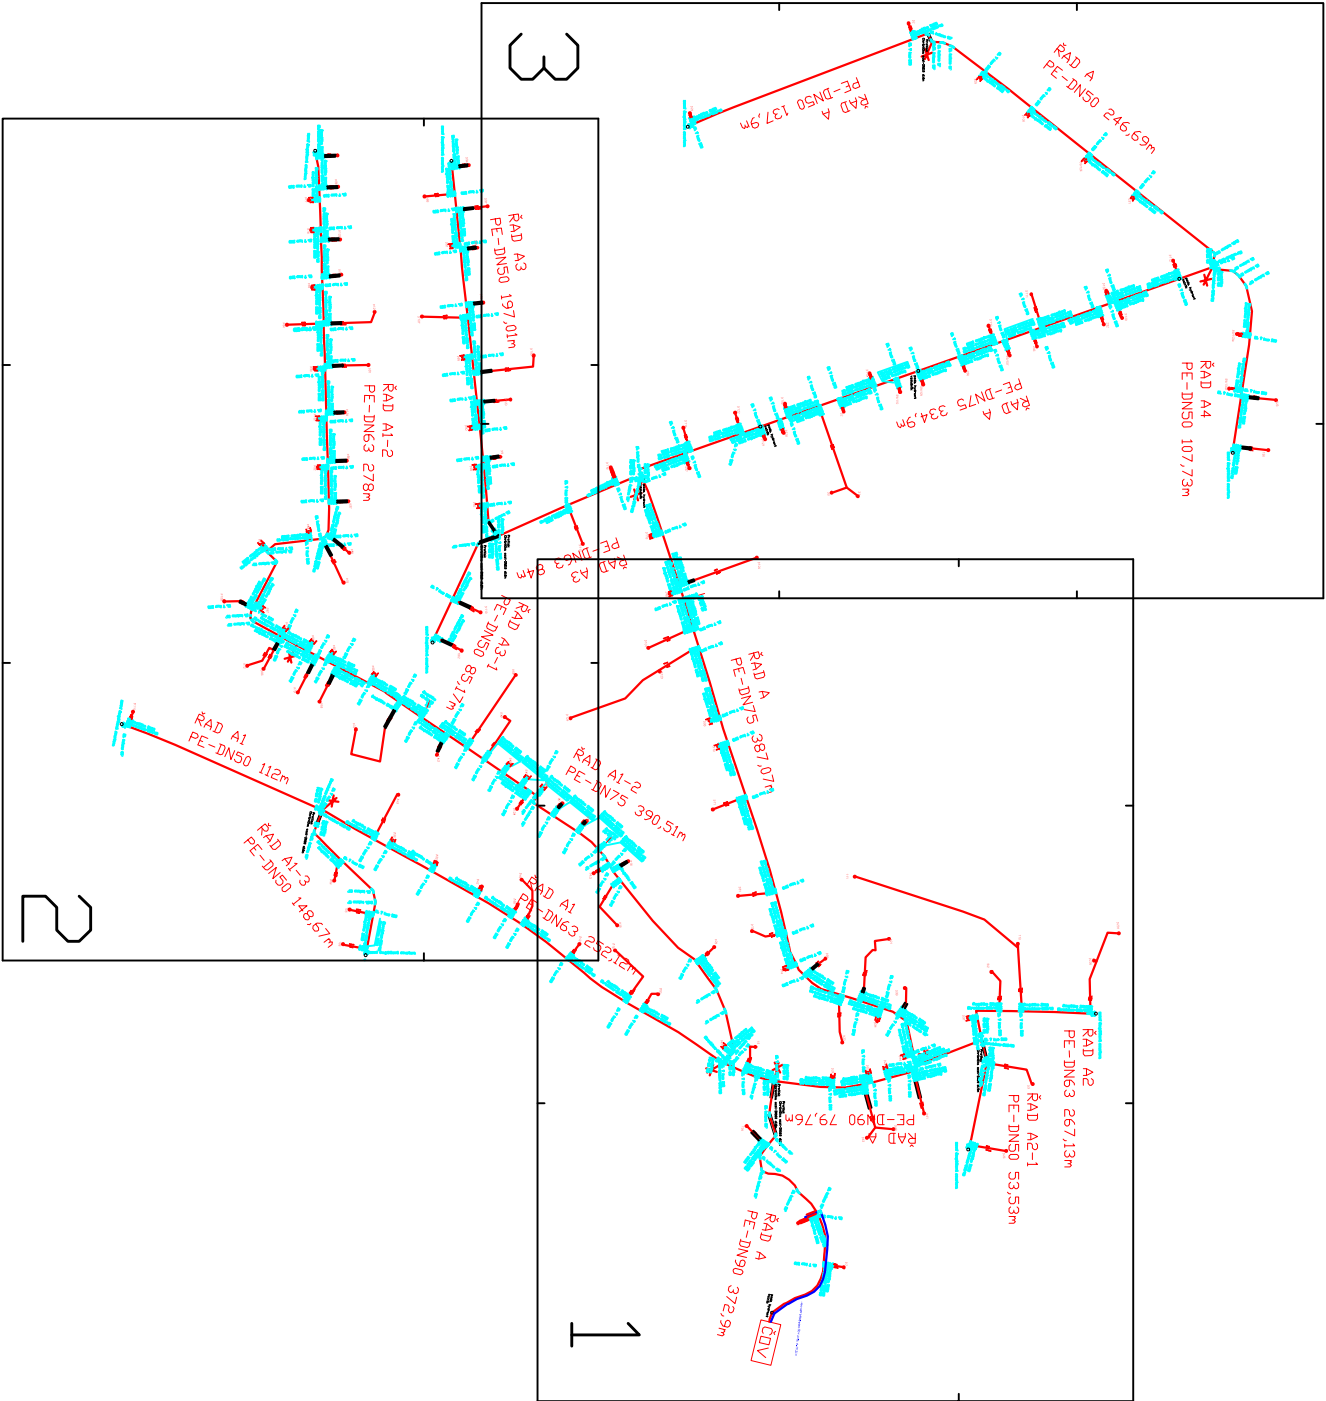

zodp. projektant		vypracoval		kreslil		projektování ekologických staveb s.r.o. 3P Pražská 455 393 01 Pelhřimov	
Ing. J. Čašek		M. Žižka		M. Žižka			
							
KRAJ	Vysočina	OBEC Třebovle		K.Ú. Třebovle			
INVESTOR						obec Třebovle, Třebovle 53, 281 63	
AKCE							
Kanalizace a ČOV Třebovle							
OBSAH							
						datum	březen 2013
						formát	A3
						č. zakázky	
						měřítko	
						č. přílohy	D10