

Výkres vytvořil program pp_vod,

ÚZEMÍ OBCE
POVRCH ÚZEMÍ
ČÍSLO PARCELNÍ
VZDÁL. OBJEKTŮ A SMĚROVÝCH LOMŮ
OZNAČENÍ VRCHOLOVÝCH BODŮ

LEGENDA
TYPŮ ČAR
PŮVODNÍ TERÉN
KANALIZAČNÍ POTRUBÍ


MĚŘÍTKA 1:1000/100

DN(PN)[mm] – MATERIÁL – DĚLKA[m]
SKLON[promile] – DĚLKA[m]
ULOŽENÍ
ÚSEKY

(c)AutoPEN Liberec, tel:487953082, autopen@volny.cz

Třebovle
trnitá
138.32
70.42

A1 p54 p210/2 p210/1

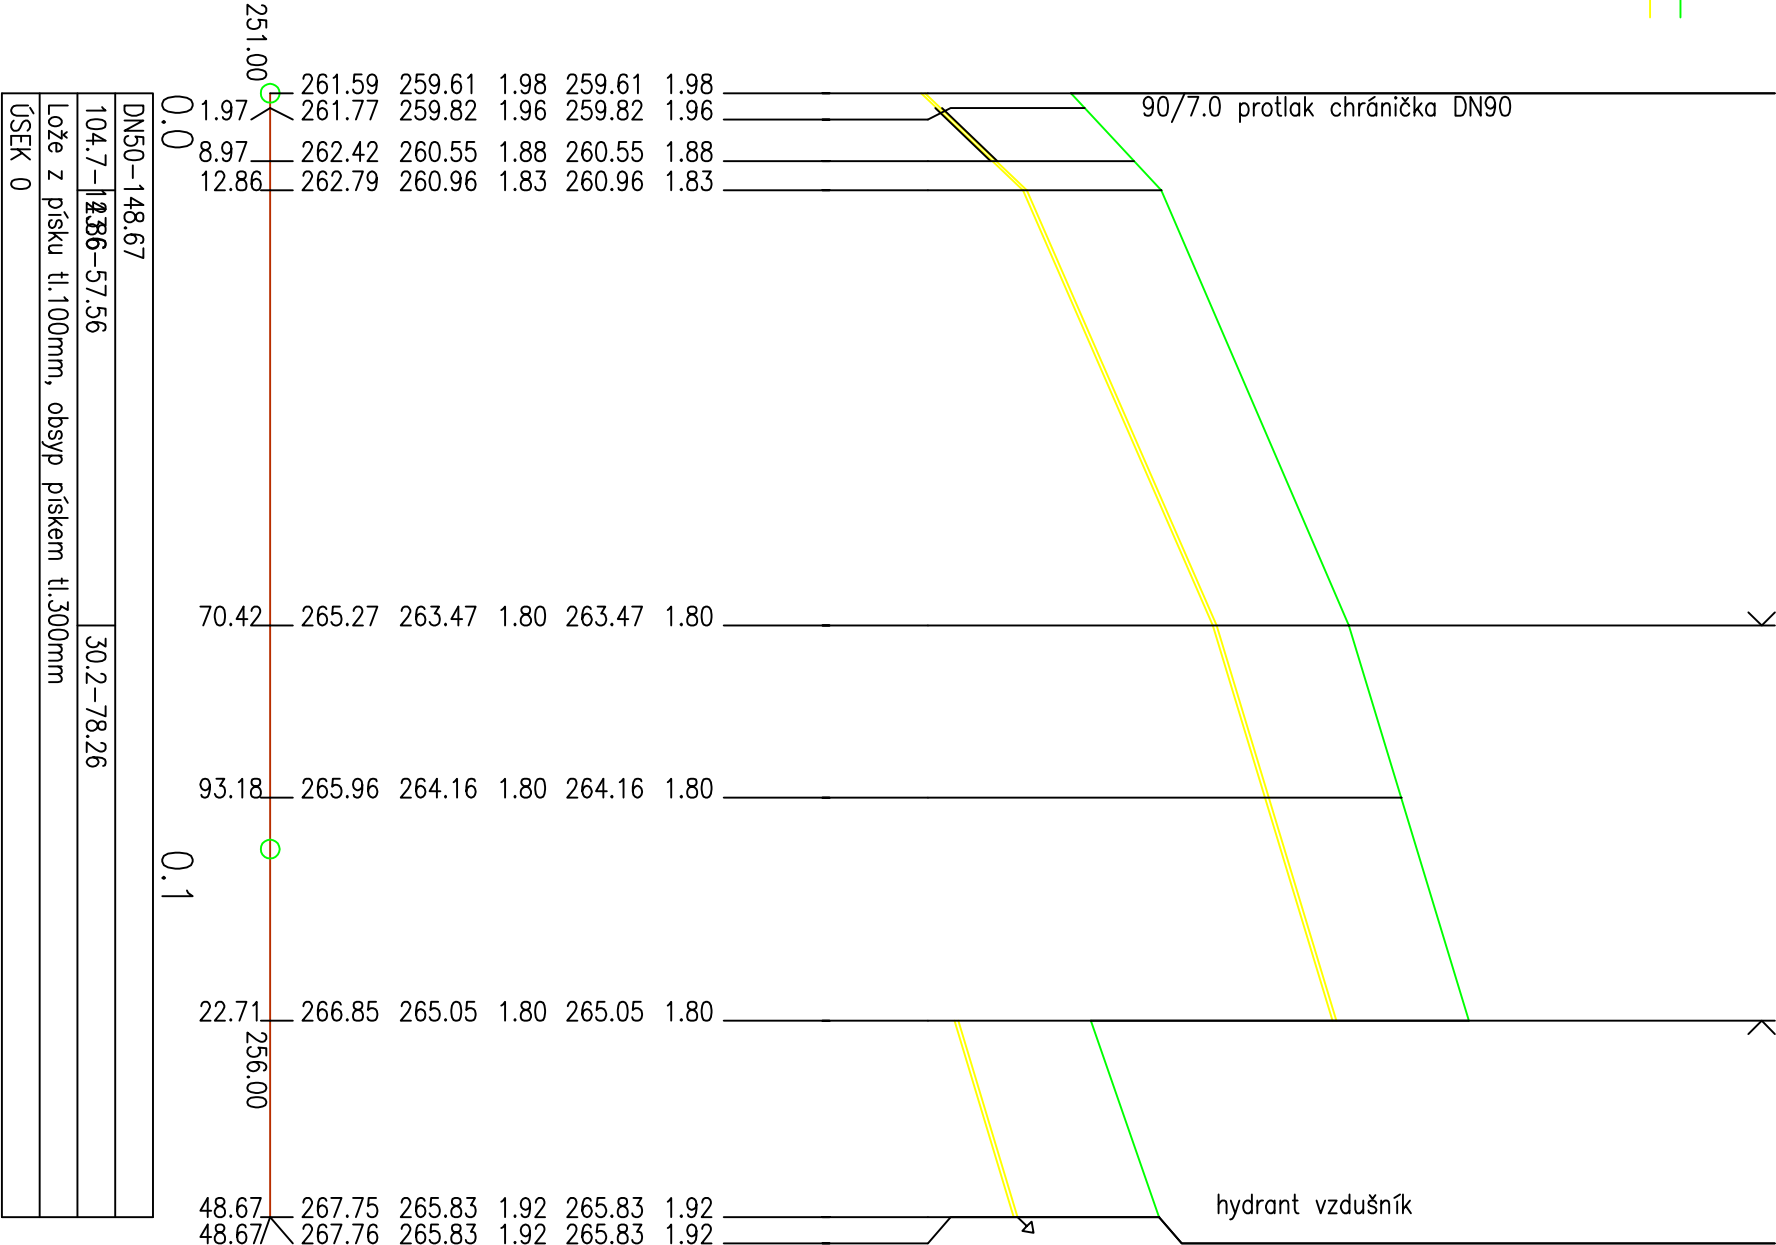

zodp. projektant		vypracoval		kreslil		projektování ekologických staveb s.r.o. 3e ekologie ekonomika estetika
Ing. J. Čašek		M. Žižka		M. Žižka		
KRAJ Vysočina		Obec Třebovle		K.Ú. Třebovle		
INVESTOR Obec Třebovle, Třebovle 53, 281 63						Pražská 455 393 01 Pelhřimov
AKCE						datum březen 2013
Kanalizace a ČOV Třebovle						formát 1xA3
						č. zakázky
OBSAH						měřítko č.přílohy
Podélný profil A1-3						1:1000 D18