

Výkres vytvořil program pp_vod.

ÚZEMÍ OBCE

POVRCH ÚZEMÍ

ČÍSLO PARCELNÍ

VZDÁL. OBJEKTŮ A SMĚROVÝCH LOMŮ

OZNAČENÍ VRCHLOVÝCH BODŮ

(c)AutoPEN Liberec, tel:487953082, autopen@volny.cz

Třebovle		
silnice tráva		
10.14	75.03	
10.97	32.69	41.52

v106 v110


p113

p18/2

LEGENDA
TYPŮ ČAR
PŮVODNÍ TERÉN
KANALIZAČNÍ POTRUBÍ

MĚŘÍTKA 1:1000/100

KÓTA UPRAVENÉHO TERÉNU
KÓTA HRUBÝCH TERÉNNÍCH ÚPRAV
HLoubKA VÝKOPU
KÓTA VÝKOPU
HLoubKA DNA POTRUBÍ
KÓTA DNA POTRUBÍ
KÓTA PŮVODNÍHO TERÉNU
SROVNÁVACÍ ROVINA
STANIČENÍ [km/m]
DN(PN)[mm] – MATERIÁL – DÉLKA[m]
SKLON[promile] – DÉLKA[m]
ULOŽENÍ
ÚSEKY

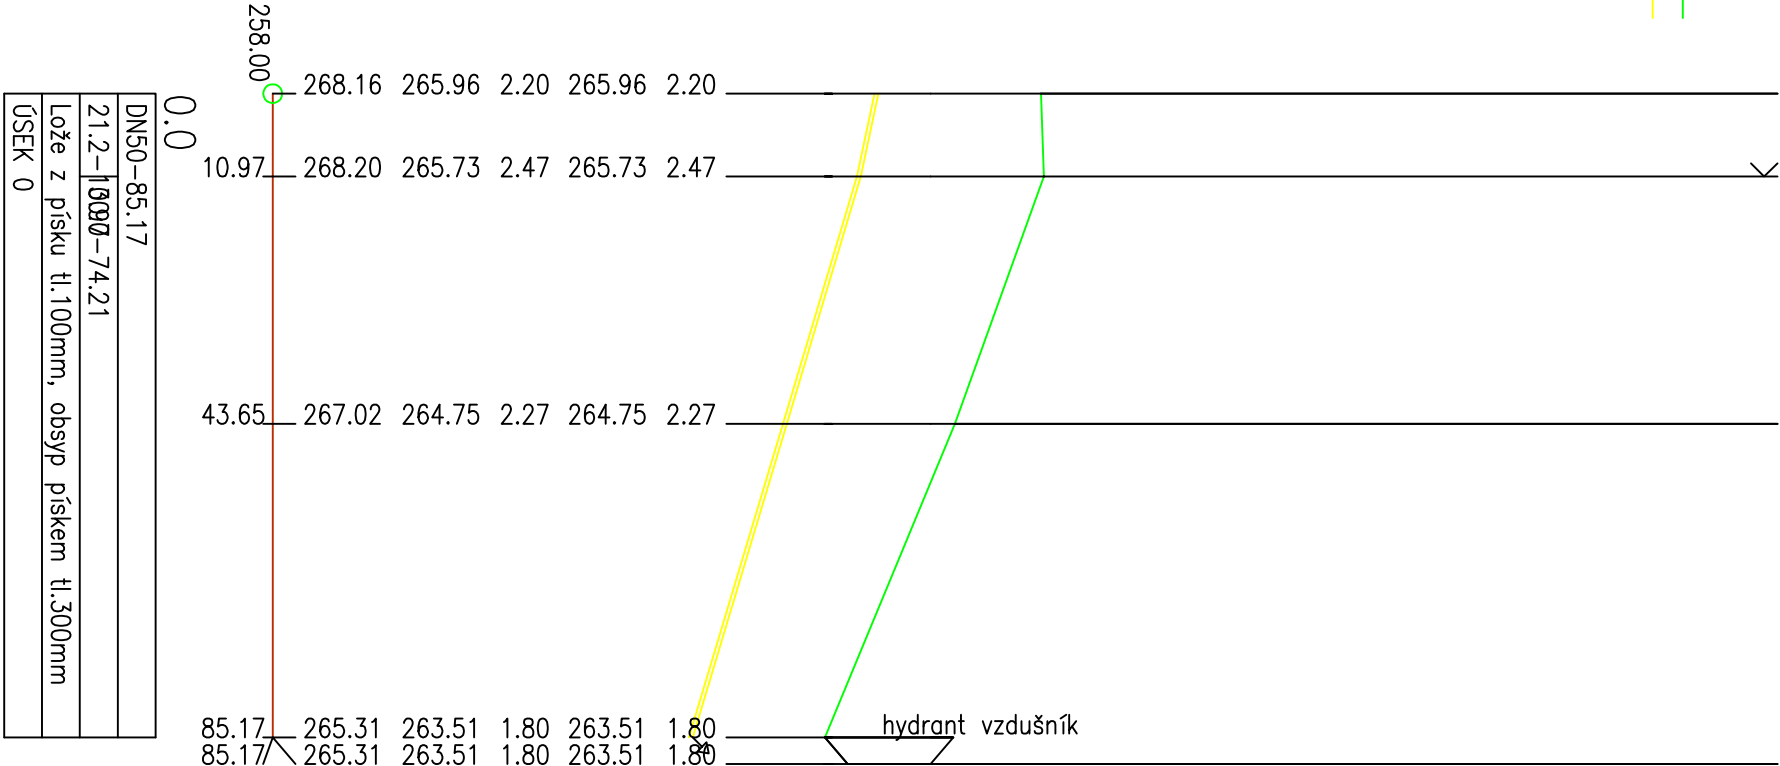

zodp. projektant	vyracoval	kreslil	projektování ekologických staveb s.r.o. 3E ekologie ekonomika estetika Pražská 455 393 01 Pelhřimov
Ing.J.Čašek	M.Žižka	M.Žižka	
<i>M.Žižka</i>			
KRAJ Vysočina	Obec Třebovle	K.Ú. Třebovle	
INVESTOR Obec Třebovle, Třebovle 53, 281 63			
AKCE			datum březen 2013
Kanalizace a ČOV Třebovle			formát 1xA3
			č. zakázky
			měřitko
OBSAH	č.přílohy		
Podélný profil A3-1			1:1000 D22