

Výkres vytvořil program pp_vod,

ÚZEMÍ OBCE
POVRCH ÚZEMÍ
ČÍSLO PARCELNI
VZDÁL. OBJEKTŮ A SMĚROVÝCH LOMŮ
OZNAČENÍ VRCHOLOVÝCH BODŮ

(c)AutoPEN Liberec, tel:487953082, autopen@volny.cz


Třebovle				
silnice tráva				
5.17	102.56			
10.90	3.98	82.77	12.88	29.36
				3.07.07

p130

LEGENDA
TYPŮ ČAR
PŮVODNÍ TERÉN
KANALIZAČNÍ POTRUBÍ

MĚŘÍTKA 1:1000/100

KÓTA UPRAVENÉHO TERÉNU
KÓTA HRUBÝCH TERÉNNÍCH ÚPRAV
HĚLOUBKA VÝKOPU
KÓTA VÝKOPU
HĚLOUBKA DNA POTRUBÍ
KÓTA DNA POTRUBÍ
KÓTA PŮVODNÍHO TERÉNU
SROVNÁVACÍ ROVINA
STANIČENÍ [km/m]
DN(PN)[mm]–MATERIAL–DĚLKA[m]
SKLON[promile]–DĚLKA[m]
ULOŽENÍ
ÚSEKY

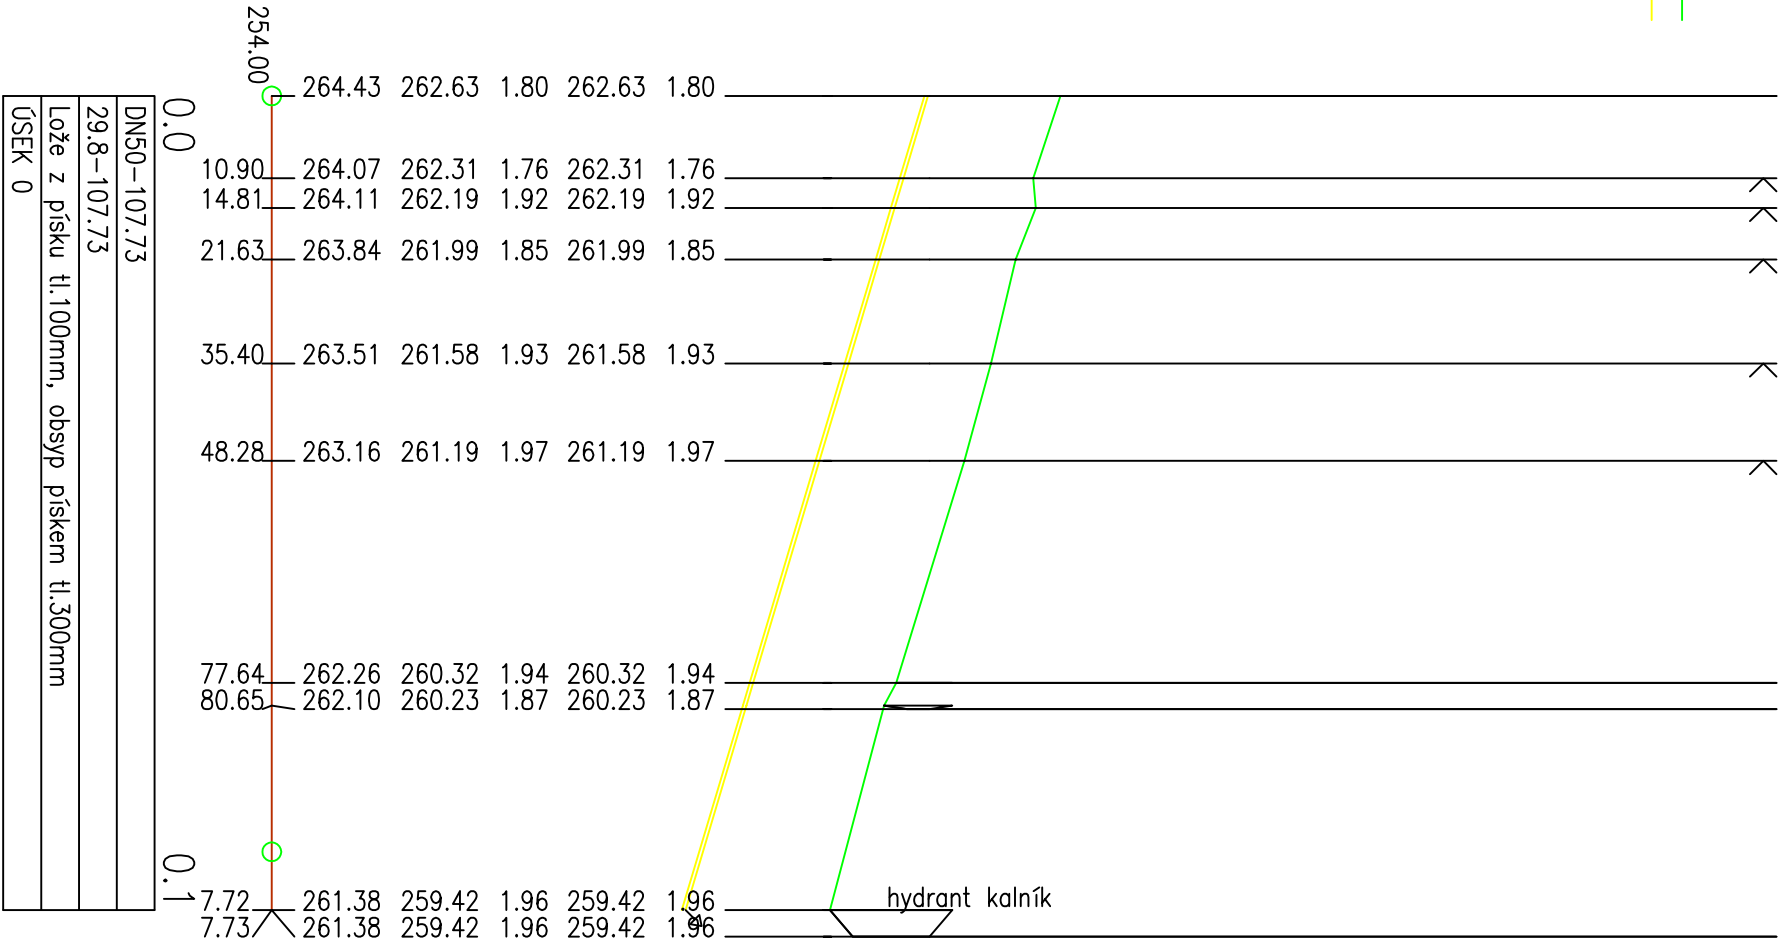

zodp. projektant	vypracoval	kreslil	projektování ekologických staveb s.r.o.	
Ing. J. Čašek	M. Žižka	M. Žižka	Pražská 455 393 01 Pelhřimov	
KRAJ Vysočina	Obec Třebovle	K.Ú. Třebovle		
INVESTOR Obec Třebovle, Třebovle 53, 281 63				
AKCE			datum	březen 2013
Kanalizace a ČOV Třebovle			formát	A3
			č. zakázky	
			měřítko	
OBSAH			1:1000	D23
Podélný profil A4				