


ČERPACÍ ŠACHTA NEPOJÍZDNÁ

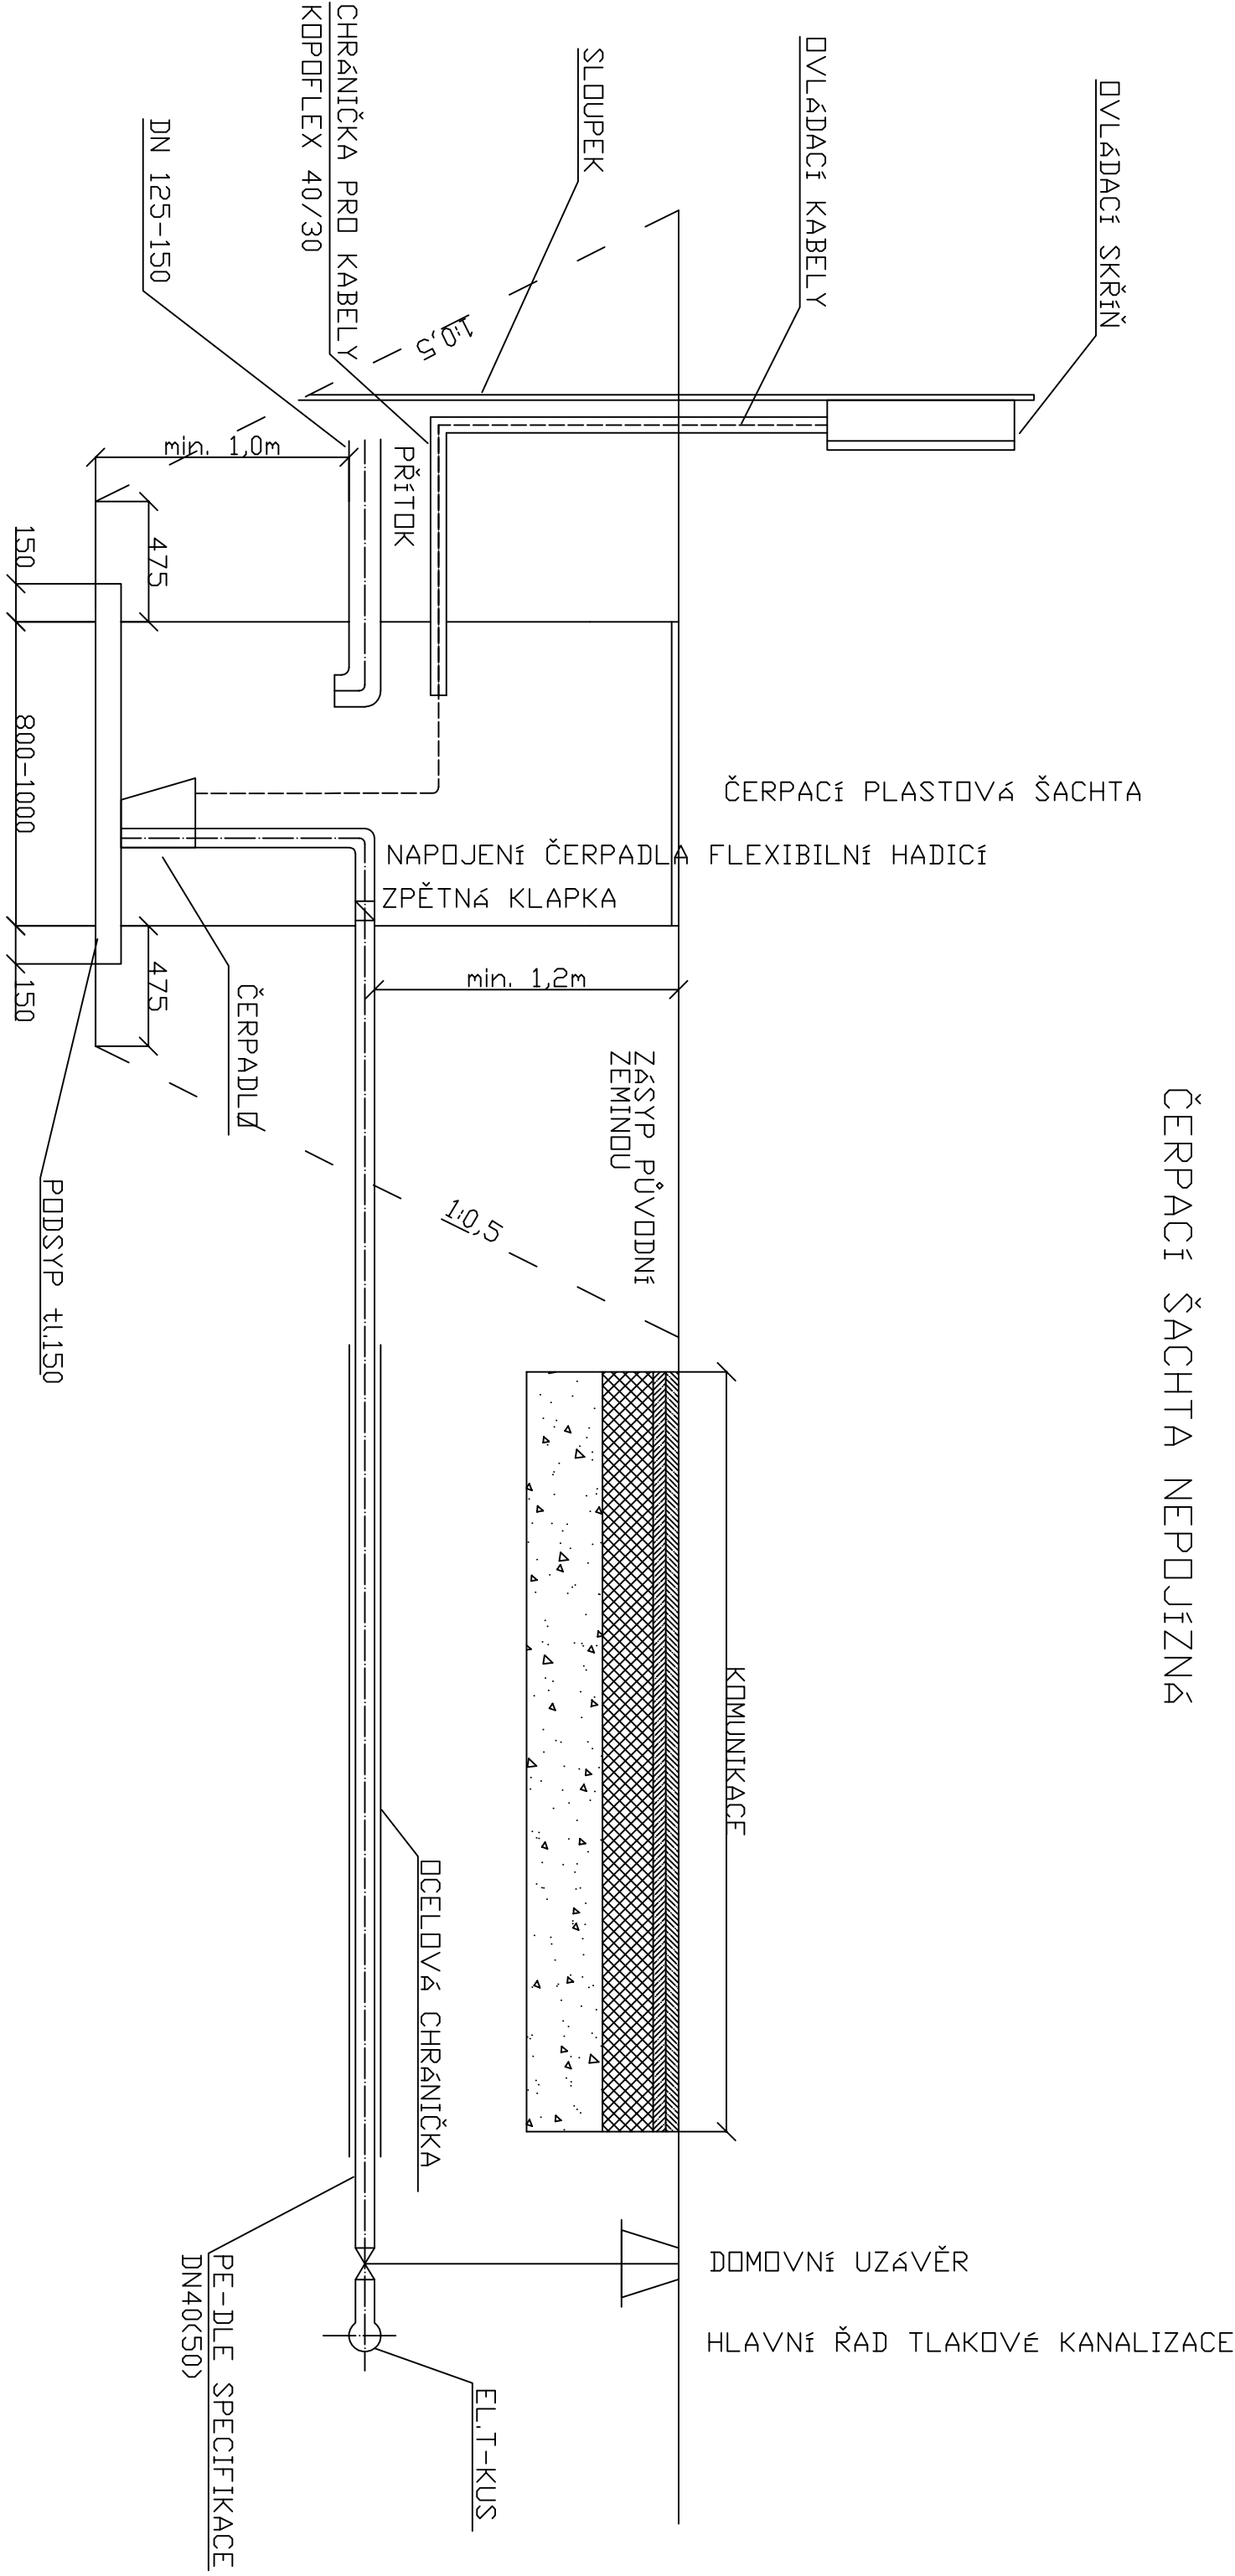

ŠACHTY BUDDU PŘI OBSYPÁVÁNÍ POSTUPNĚ PLNĚNY VODOU

zodp. projektant	vyraboval	kreslil	projektování ekologických staveb s.r.o. 3E ekologie ekonomika estetika Pražská 455 393 01 Pelhřimov	
Ing. J. Čašek	M. Žižka	M. Žižka		
KRAJ Vysočina	OBEC Třebovle	K.Ú. Třebovle		
INVESTOR	obec Třebovle, Třebovle 53, 281 63			
AKCE			datum březen 2013 formát 1xA3 č. zakázky měřítko č.přílohy	
Kanalizace a ČOV Třebovle				
OBSAH				
Čerpací šachta-nepojízdná				
			1:25	D26