


ČERPAČI ŠACHTA POJÍZDNÁ

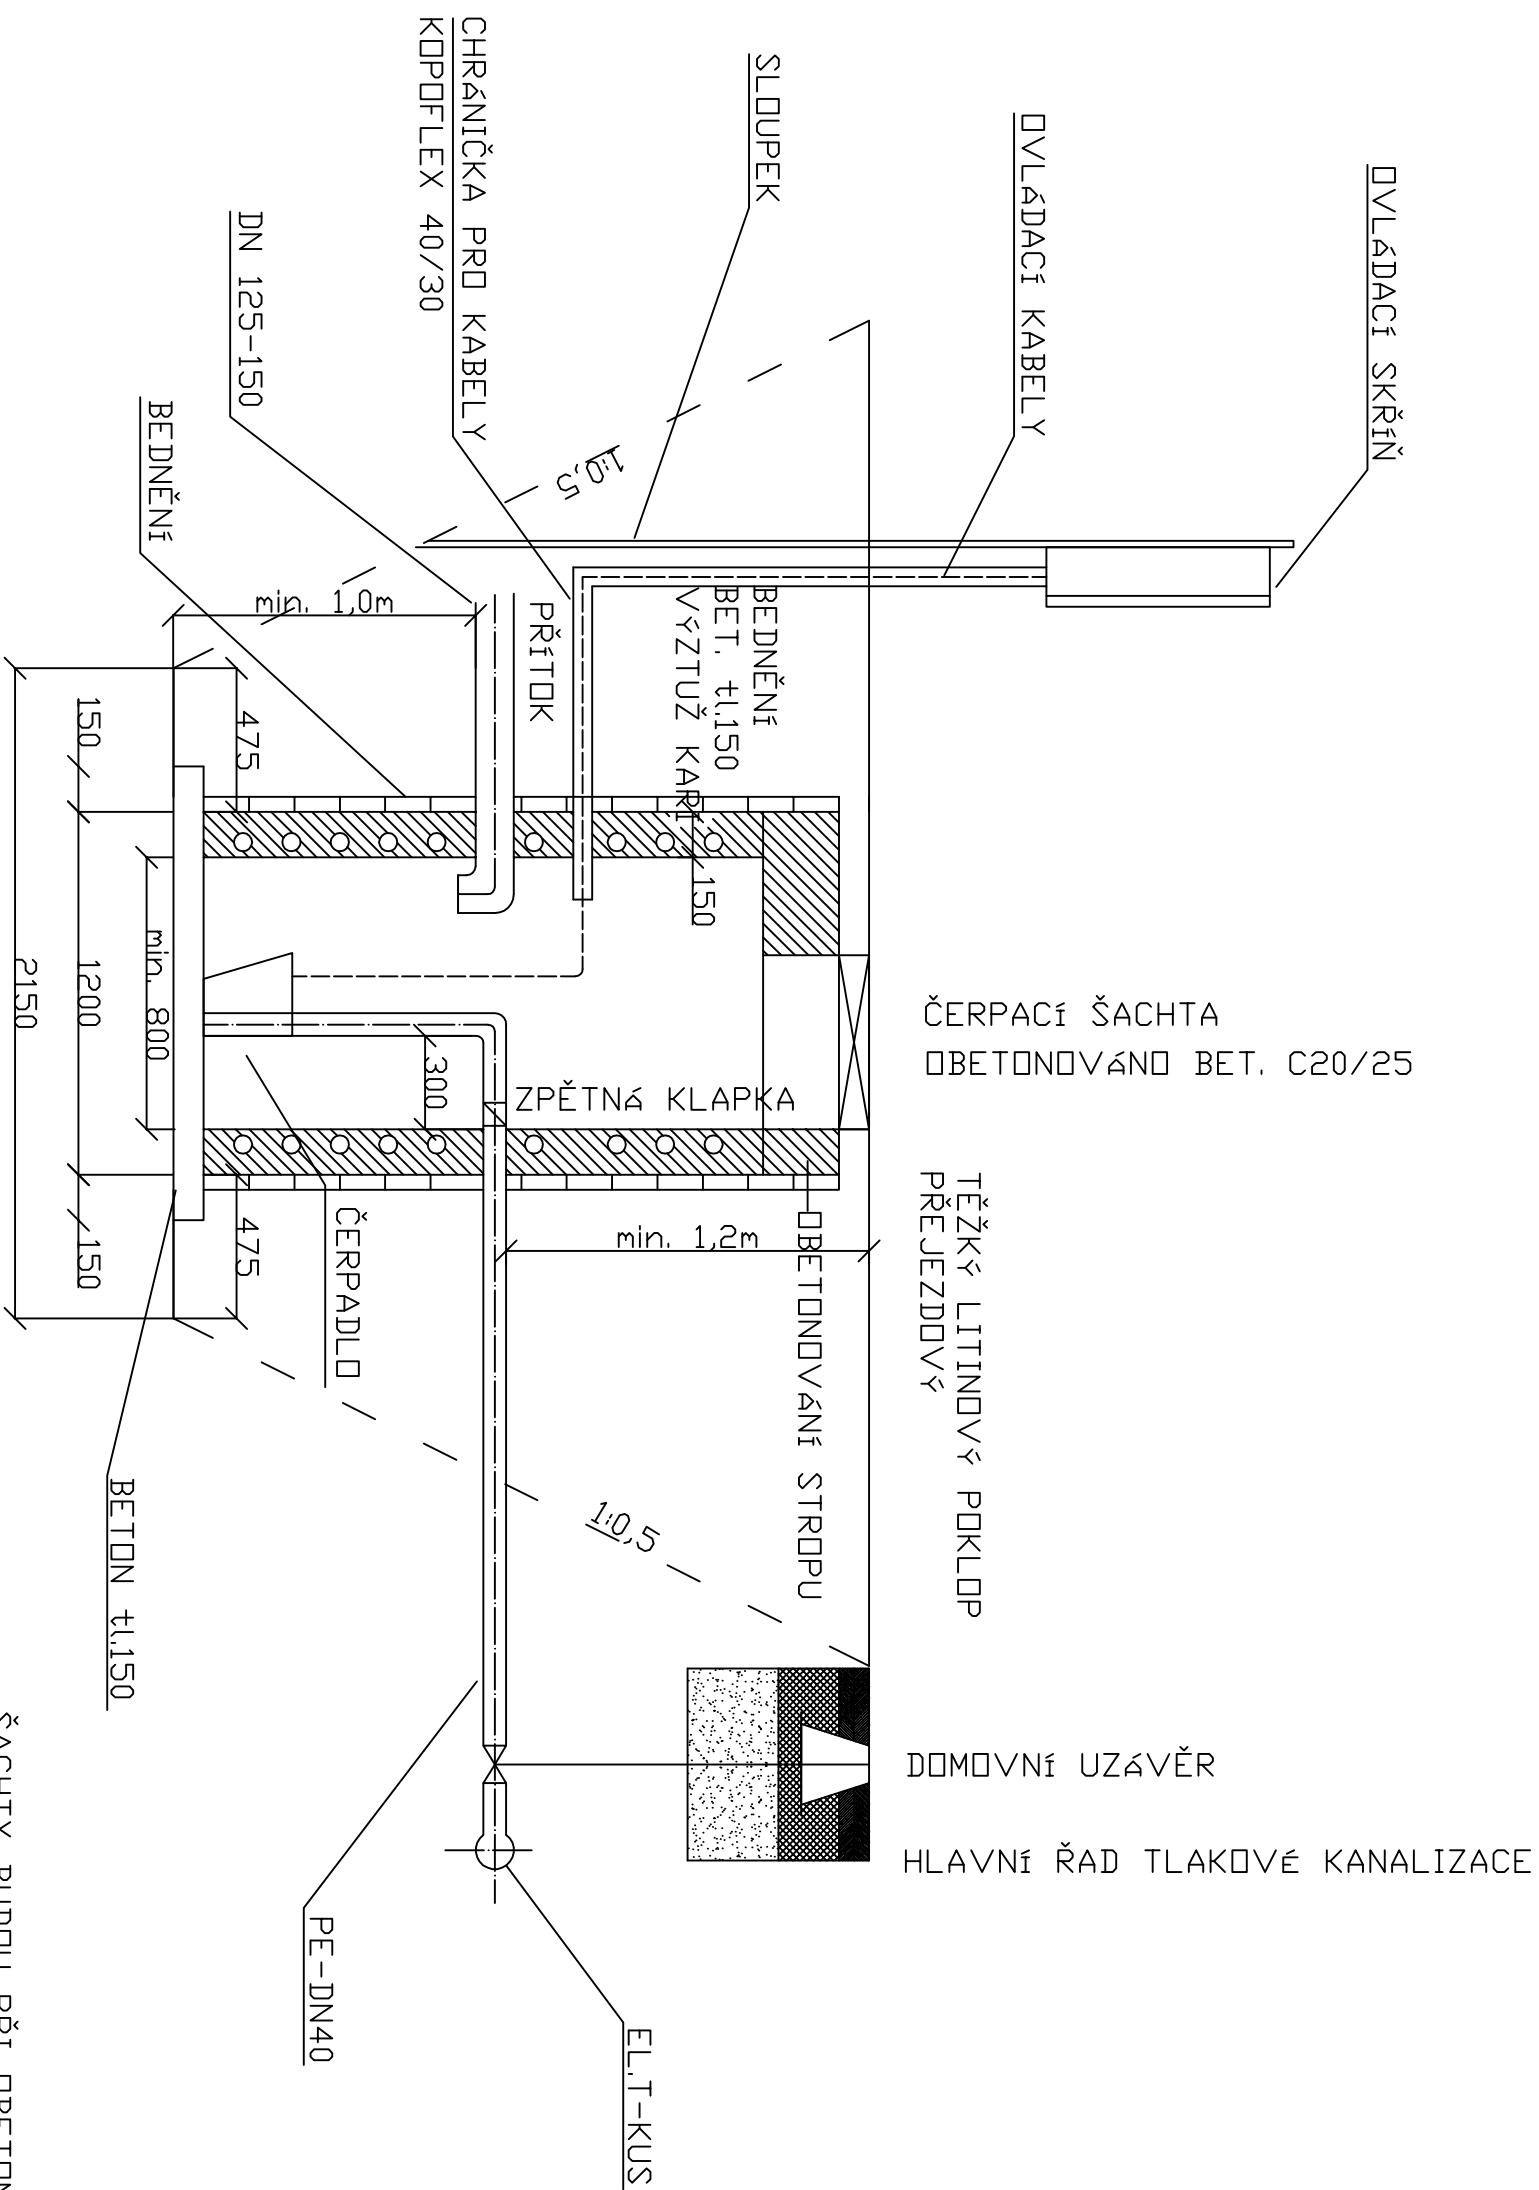

ŠACHTY BUDDU PŘI OBETNOVÁNÍ POSTUPNĚ PLNĚNÝ VODOU

VÝZTUŽ KARI - Ø8-100x100

zodp. projektant		vyraboval		kreslil	projektování ekologických ekonomika staveb s.r.o. 3E ekologie ekonomika estetika	
Ing. J. Čašák		M. Žižka		M. Žižka		
KRAJ	Vysočina	OBEČ	Třebovle	K.Ú. Třebovle		
INVESTOR	obec Třebovle, Třebovle 53, 281 63					
AKCE						
Kanalizace a ČOV Třebovle					datum	březen 2013
					formát	1xA3
					č. zakázky	
					měřitko	č. přílohy
OBSAH					1:25	D27