


SCHÉMA ULOŽENÍ POTRUBÍ – KANALIZACE

KONSTRUKCE VOZOVKY

VE SPRÁVĚ KSÚS


a) V KOMUNIKACI OBCE

b) VE VOLNÉM TERÉNU

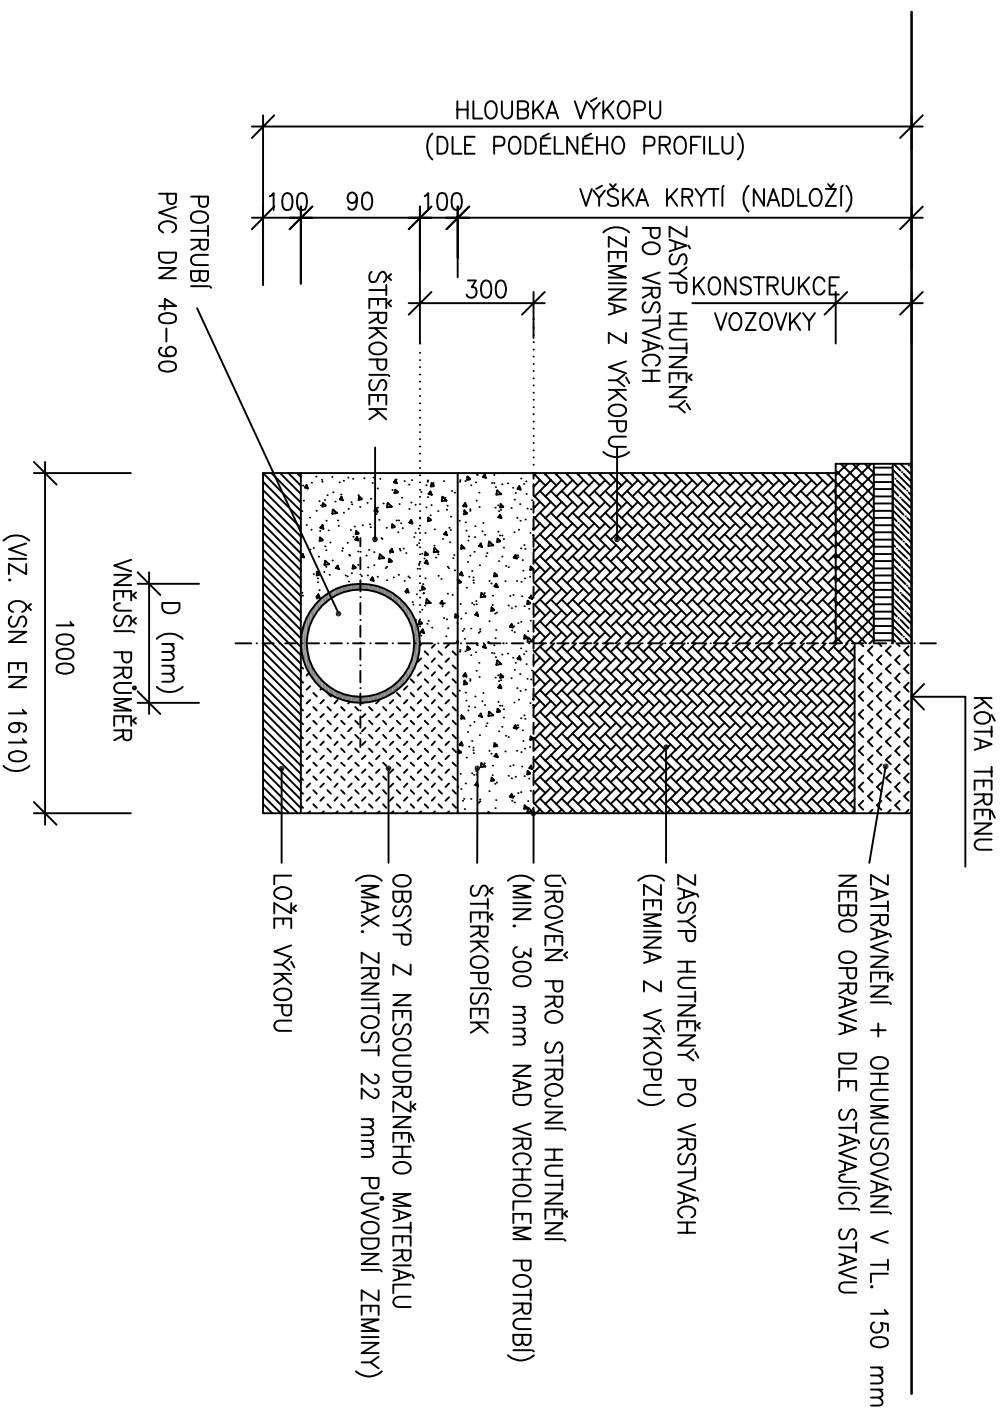

POZNÁMKA:

VÝKOPY HLUBŠÍ 1,2 m BUDOU PAŽENY

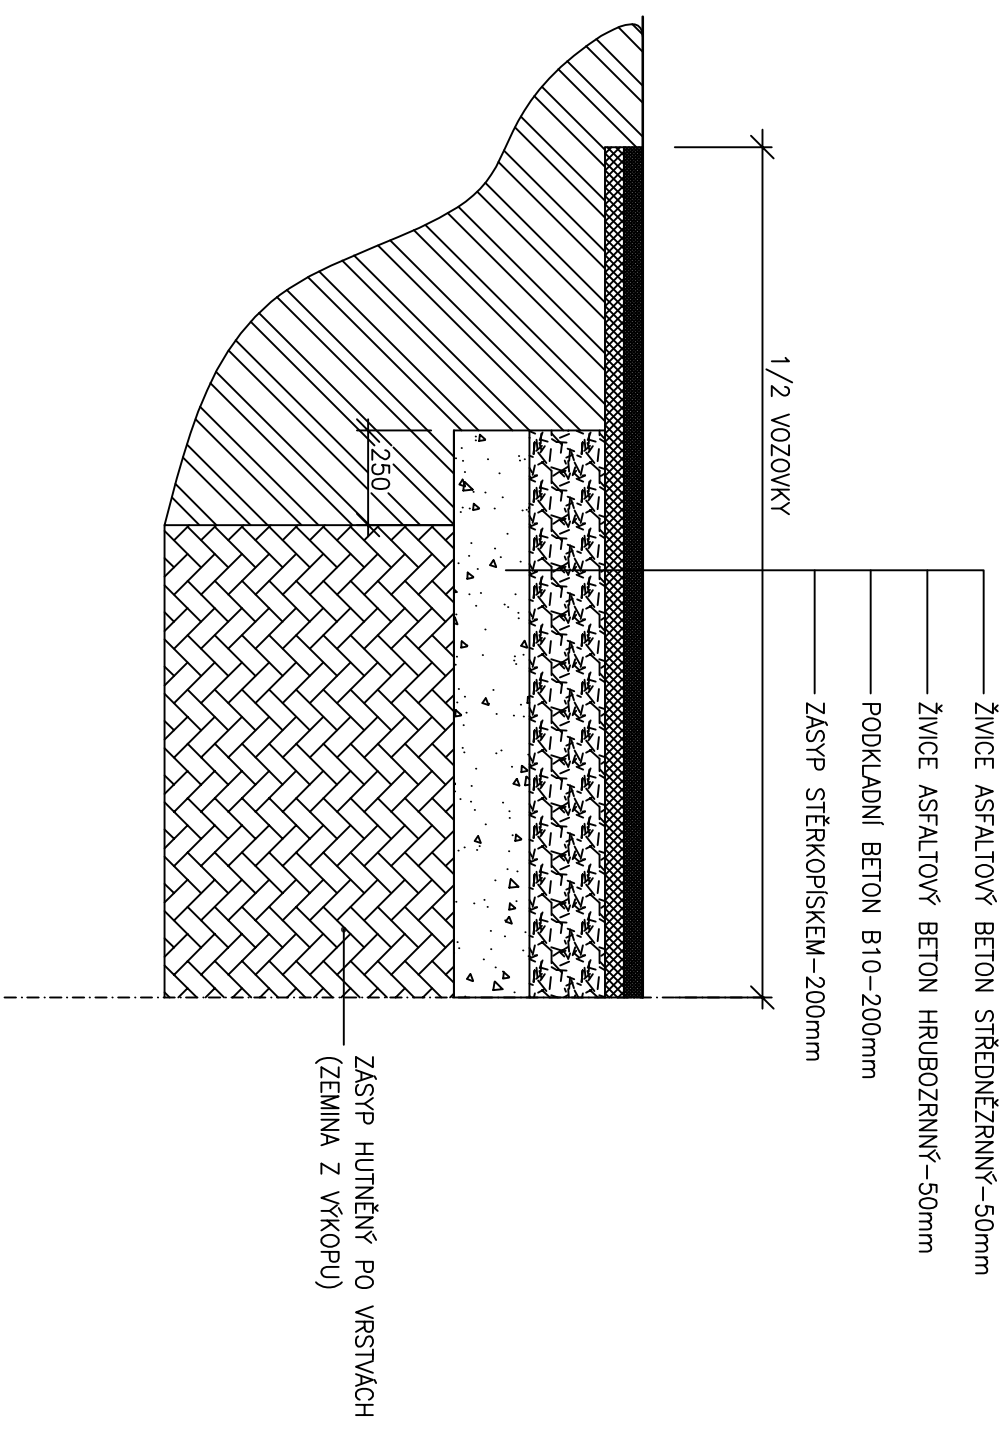

zodp. projektant		vyraboval		kreslil		projektování ekologických staveb s.r.o. 3E ekologie ekonomika estetika
Ing. J. Čašek		M. Žižka		M. Žižka		
						
KRAJ	Vysočina	OBEC	Třebovle	K.Ú. Třebovle		
INVESTOR		Obec Třebovle, Třebovle 53, 281 63				
AKCE						
Kanalizace a ČOV Třebovle						
OBSAH						
Schéma uložení potrubí-kanalizace				projektování ekologických staveb s.r.o.		
				Pražská 455		
				393 01 Pelhřimov		
				datum březen 2013		
formát A3				č. zakázky		
měřítka				č. přílohy		
1:20				D29a		