


SCHÉMA ULOŽENÍ POTRUBÍ–VODOVODNÍ PŘÍPOJKA

a) V KOMUNIKACI OBCE

b) VE VOLNÉM TERÉNU

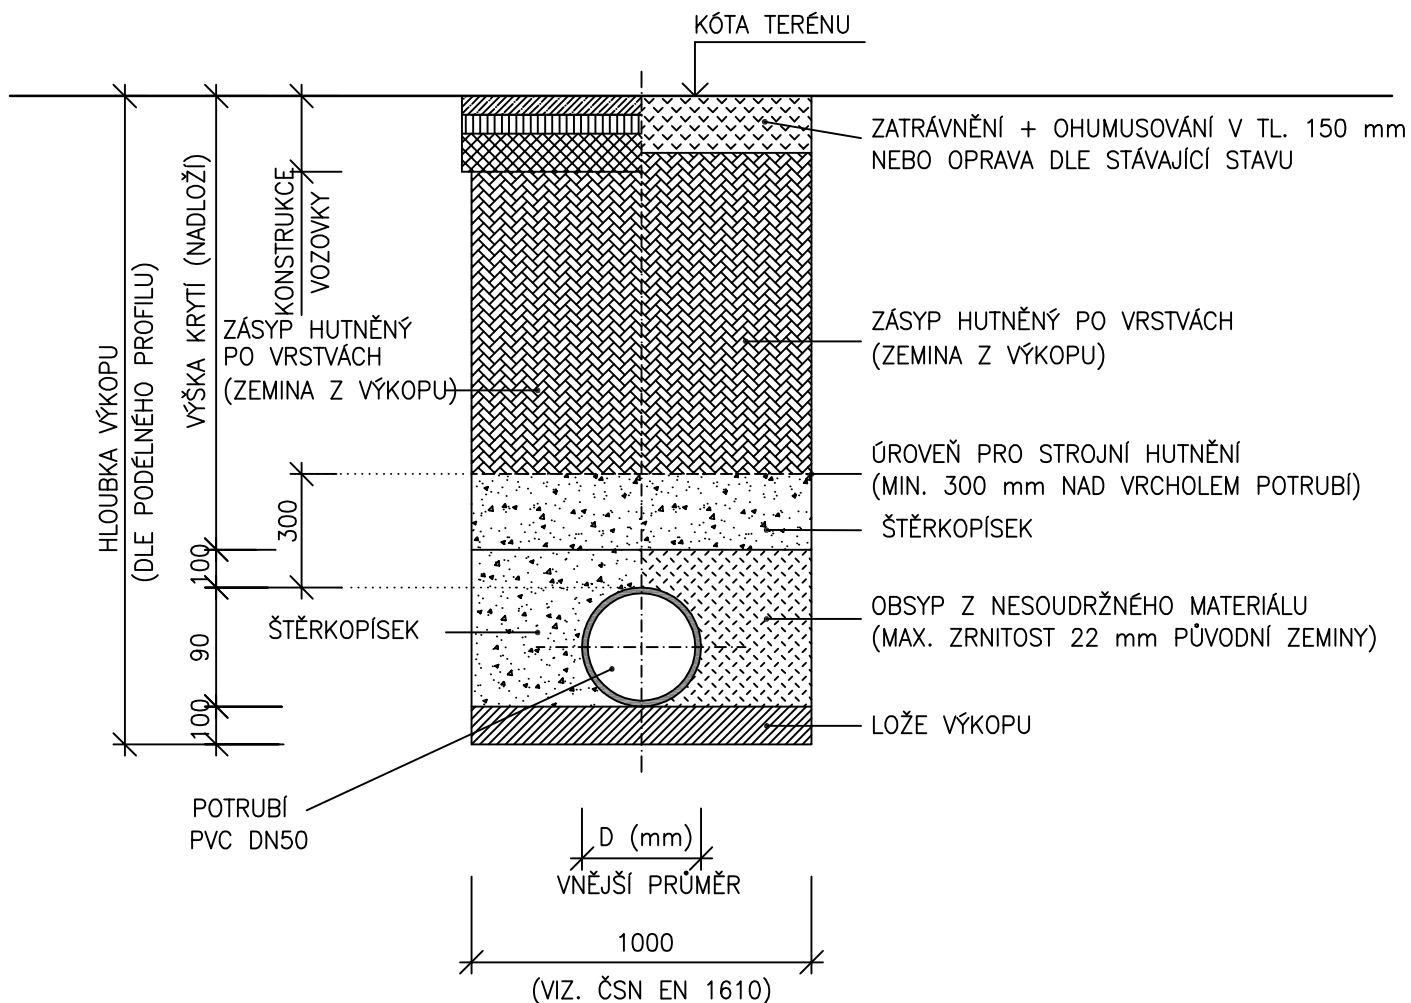

POZNÁMKA:

VÝKOPY HLUBŠÍ 1,2 m BUDOU PAŽENY

zodp. projektant	vypracoval	kreslil	projektování ekologických staveb s.r.o. 3e ekologie ekonomika estetika Pražská 455 393 01 Pelhřimov	
Ing. J. Čašek	M. Žižka	M. Žižka		
KRAJ Vysočina	OBEC Třebovle	K.Ú. Třebovle		
INVESTOR Obec Třebovle, Třebovle 53, 281 63				
AKCE Kanalizace a ČOV Třebovle			datum březen 2013	
			formát A4	
			č. zakázky	
OBSAH Schéma uložení potrubí-vodovodní přípojka			měřítko 1:20	č.přílohy D29b