


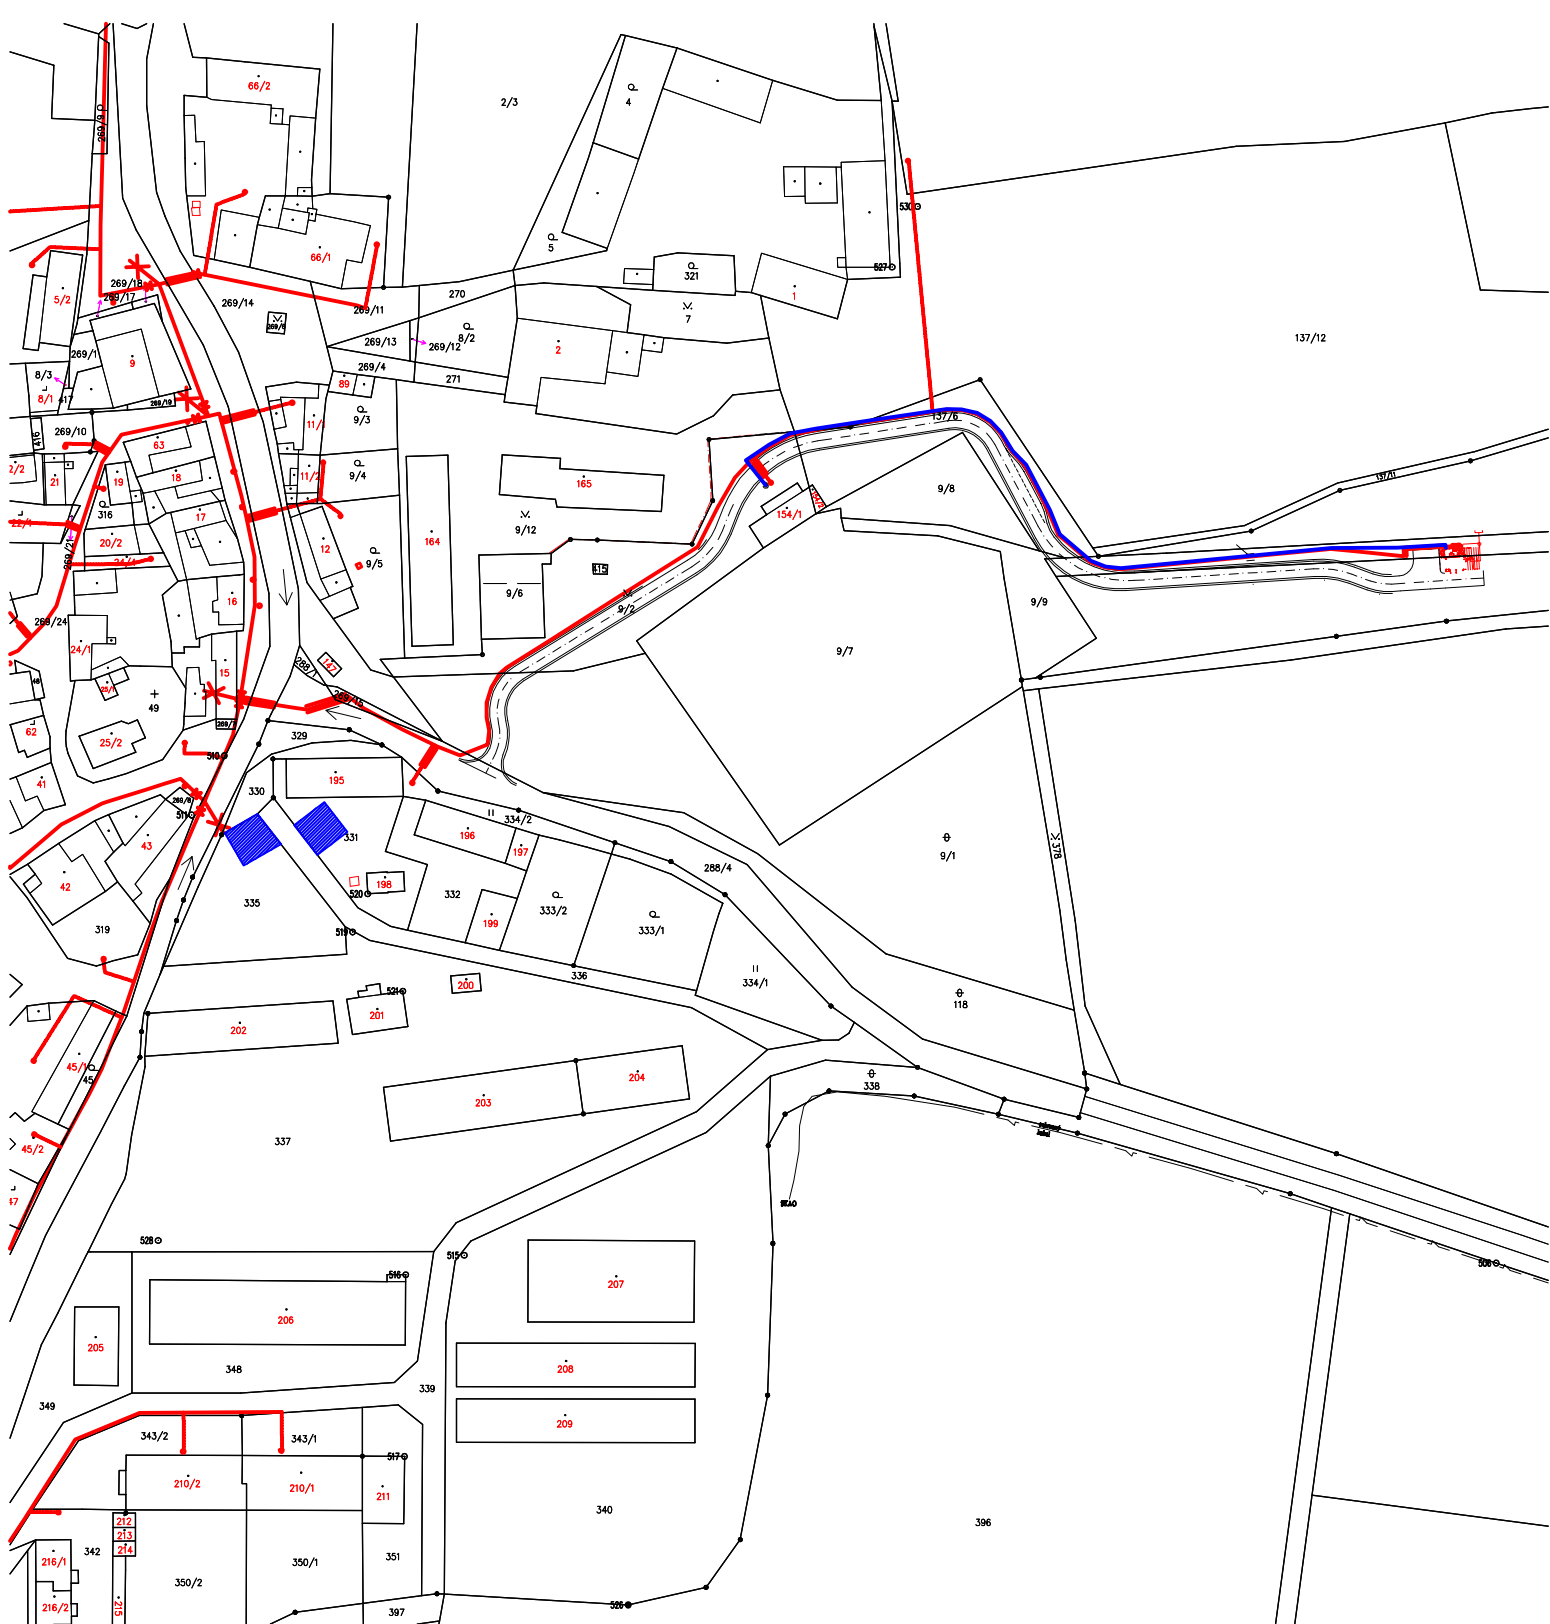

Staveniště cca 2x100m2

← Příjezdy na staveniště

zodp. projektant	vypracoval	kreslil	projektování ekologických staveb s.r.o. 3E ekologie ekonomika estetika
Ing. J. Čašek	M. Žižka	M. Žižka	
KRAJ Vysočina	Obec Třebovle	K.Ú. Třebovle	
INVESTOR Obec Třebovle, Třebovle 53, 281 63			Pražská 455 393 01 Pelhřimov
AKCE			datum březen 2013
Kanalizace a ČOV Třebovle			formát A2
			č. zakázky
OBSAH			měřítko
Situace zařízení staveniště			1:2000
			č.přílohy D32