


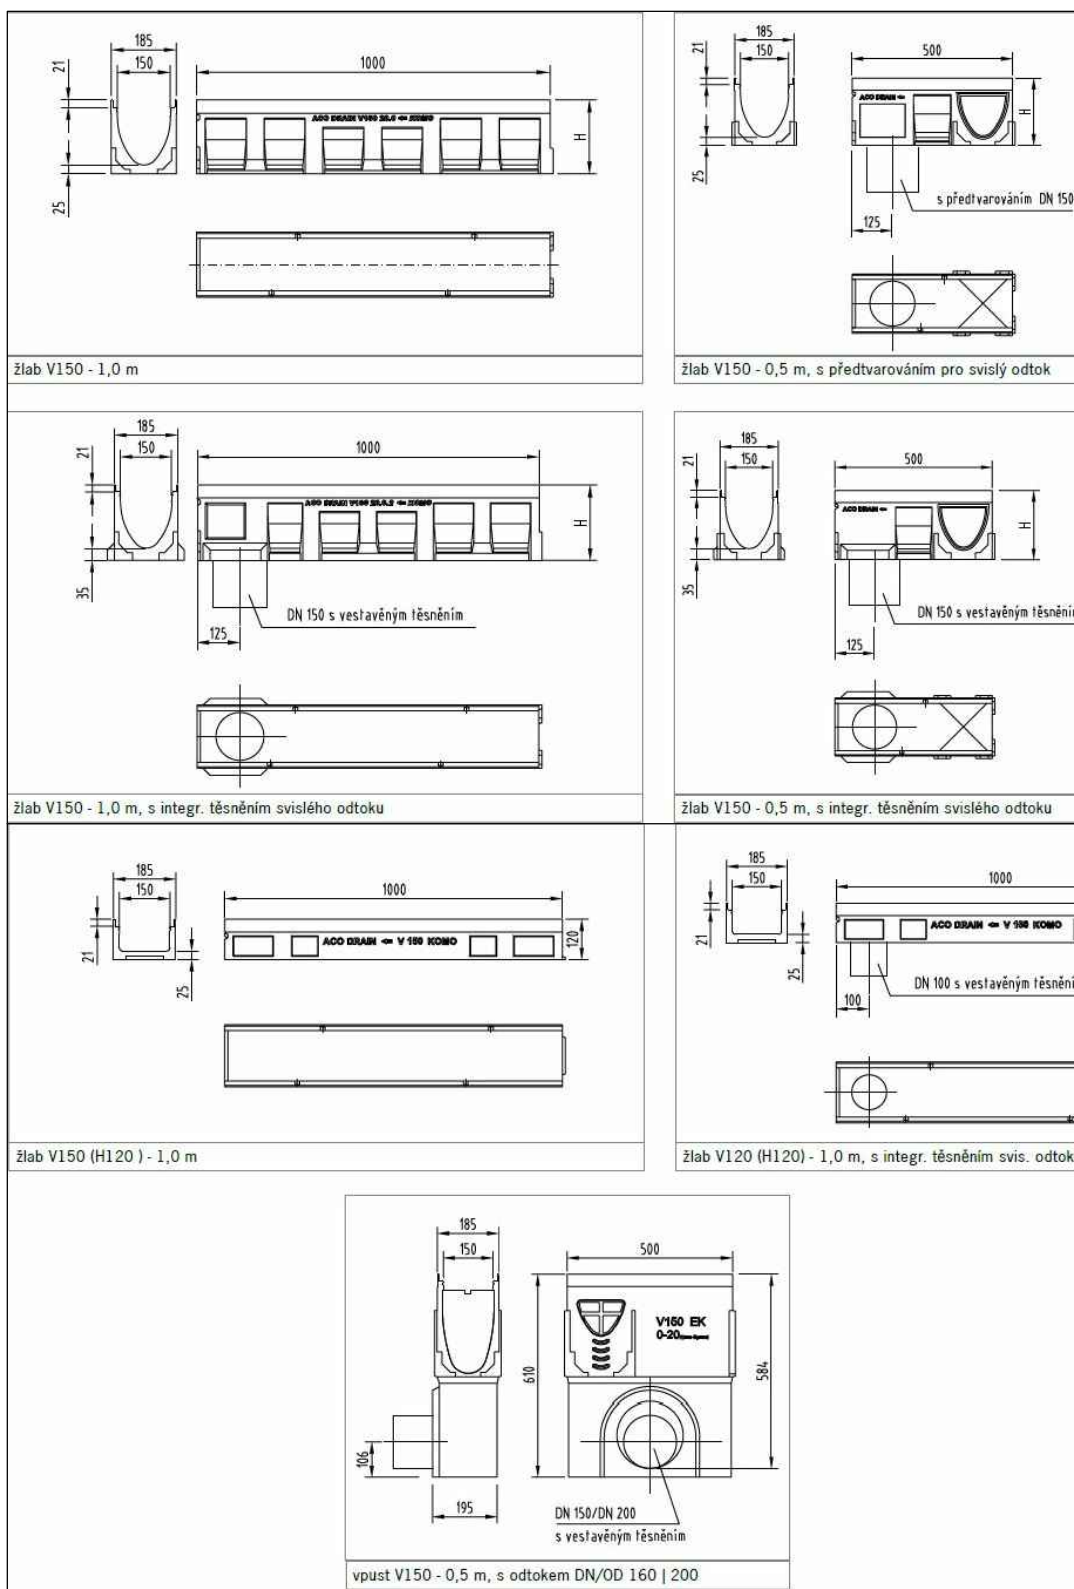

Změna:	c)		Provedl:		Dne:		Podpis:	
	b)							
	a)							
Ing. Jiří Šír – VISTA Alešova 60, 400 01 Ústí nad Labem tel: 777 202 939, e-mail: jiri.sir@jirisir.cz, www.jirisir.cz Korespondenční adresa: Školní 296, 257 44 Netvořice					HL.inž.projekt: - Projektant: Ing. Jiří Šír Vypracoval: Ing. Jiří Šír Komplettoval: -			
Objednatel: Obec Malý Újezd, Malý Újezd 95, 277 31 Malý Újezd					Datum: 06. 2016		FA4 2	
Stavba: Výstavba nové místní komunikace na p.p.č. 1079; 79/43, k.ú. Malý Újezd					Stupeň: Projekt RDS			
Změna stavby před dokončením					č.zak.: 02/2016			
Inženýrské objekty					CAD: MALYUJEZD-KOMUNIKACE-VZOR V150			
Obsah: VZOR – typový odvodňovací žlab					16-X02RDS-311396			
-					Měřítko: 1:20		č.přílohy:	
					Kótováno v mm		C.1.1.3.9.6	