


OBEC STARÝ MATEŘOV - studie systému
sídelní zeleně (ÚP)

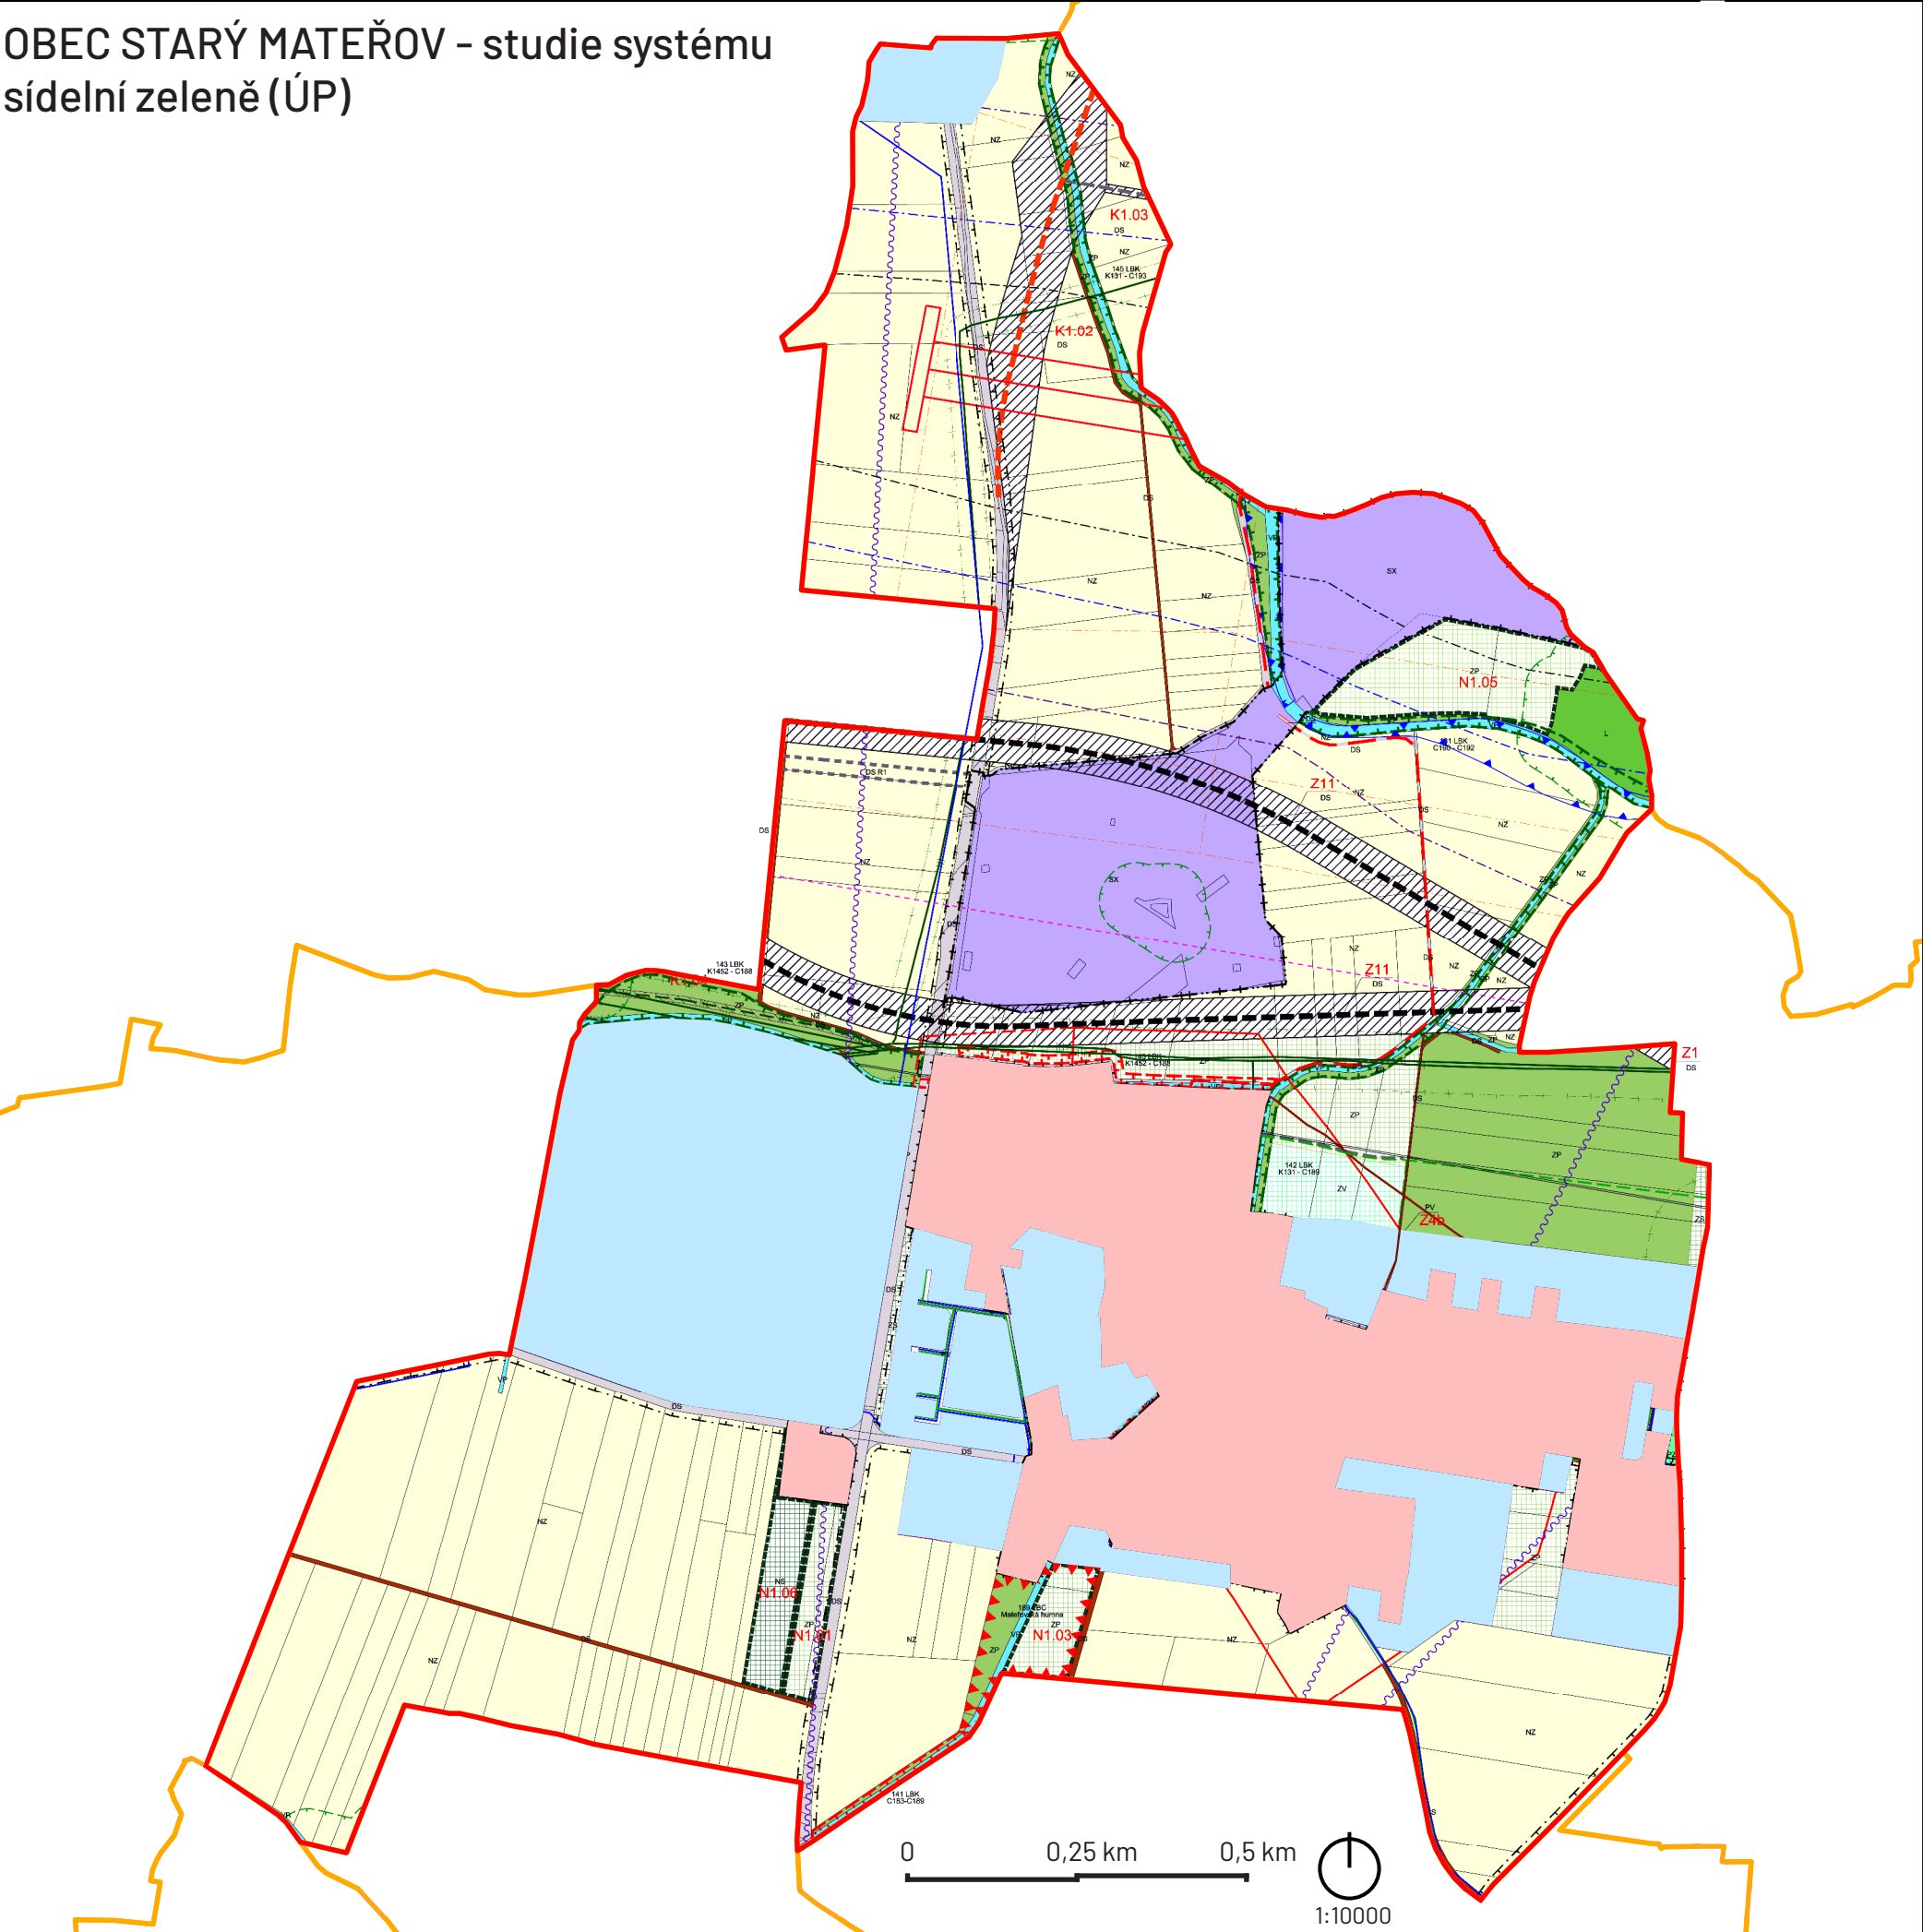

- Legenda
- zastavěné území
 - zastavitelné území
 - hranice řešeného katastrálního území
 - katastrální území obcí
 - katastr nemovitostí

Výpočet základního členění ploch katastrálního území Starý Mateřov		
plocha	m ²	ha
zastavěné	455 700	45,57
zastavitelné	511 700	51,17
celkem:	967 400	96,74

Název projektu:

**STUDIE SYSTÉMU SÍDELNÍ ZELENĚ
STARÝ MATEŘOV**

Objednatel: obec Starý Mateřov, Starý Mateřov 38,
53002 Starý Mateřov

Zhotovitel: Natura Verde holding s.r.o.
Na okraji 229/56, Veleslavín, 162 00 Praha
tel.: +420 608 389 789
email: info@natura-verde.cz

Název výkresu:

PODKLAD K ŽÁDOSTI O DOTACI
- zakres řešeného území (ÚP)

Datum:	3/2025	Měřítko:	1:10 000
Stupeň:	studie	Formát:	2 x A4