
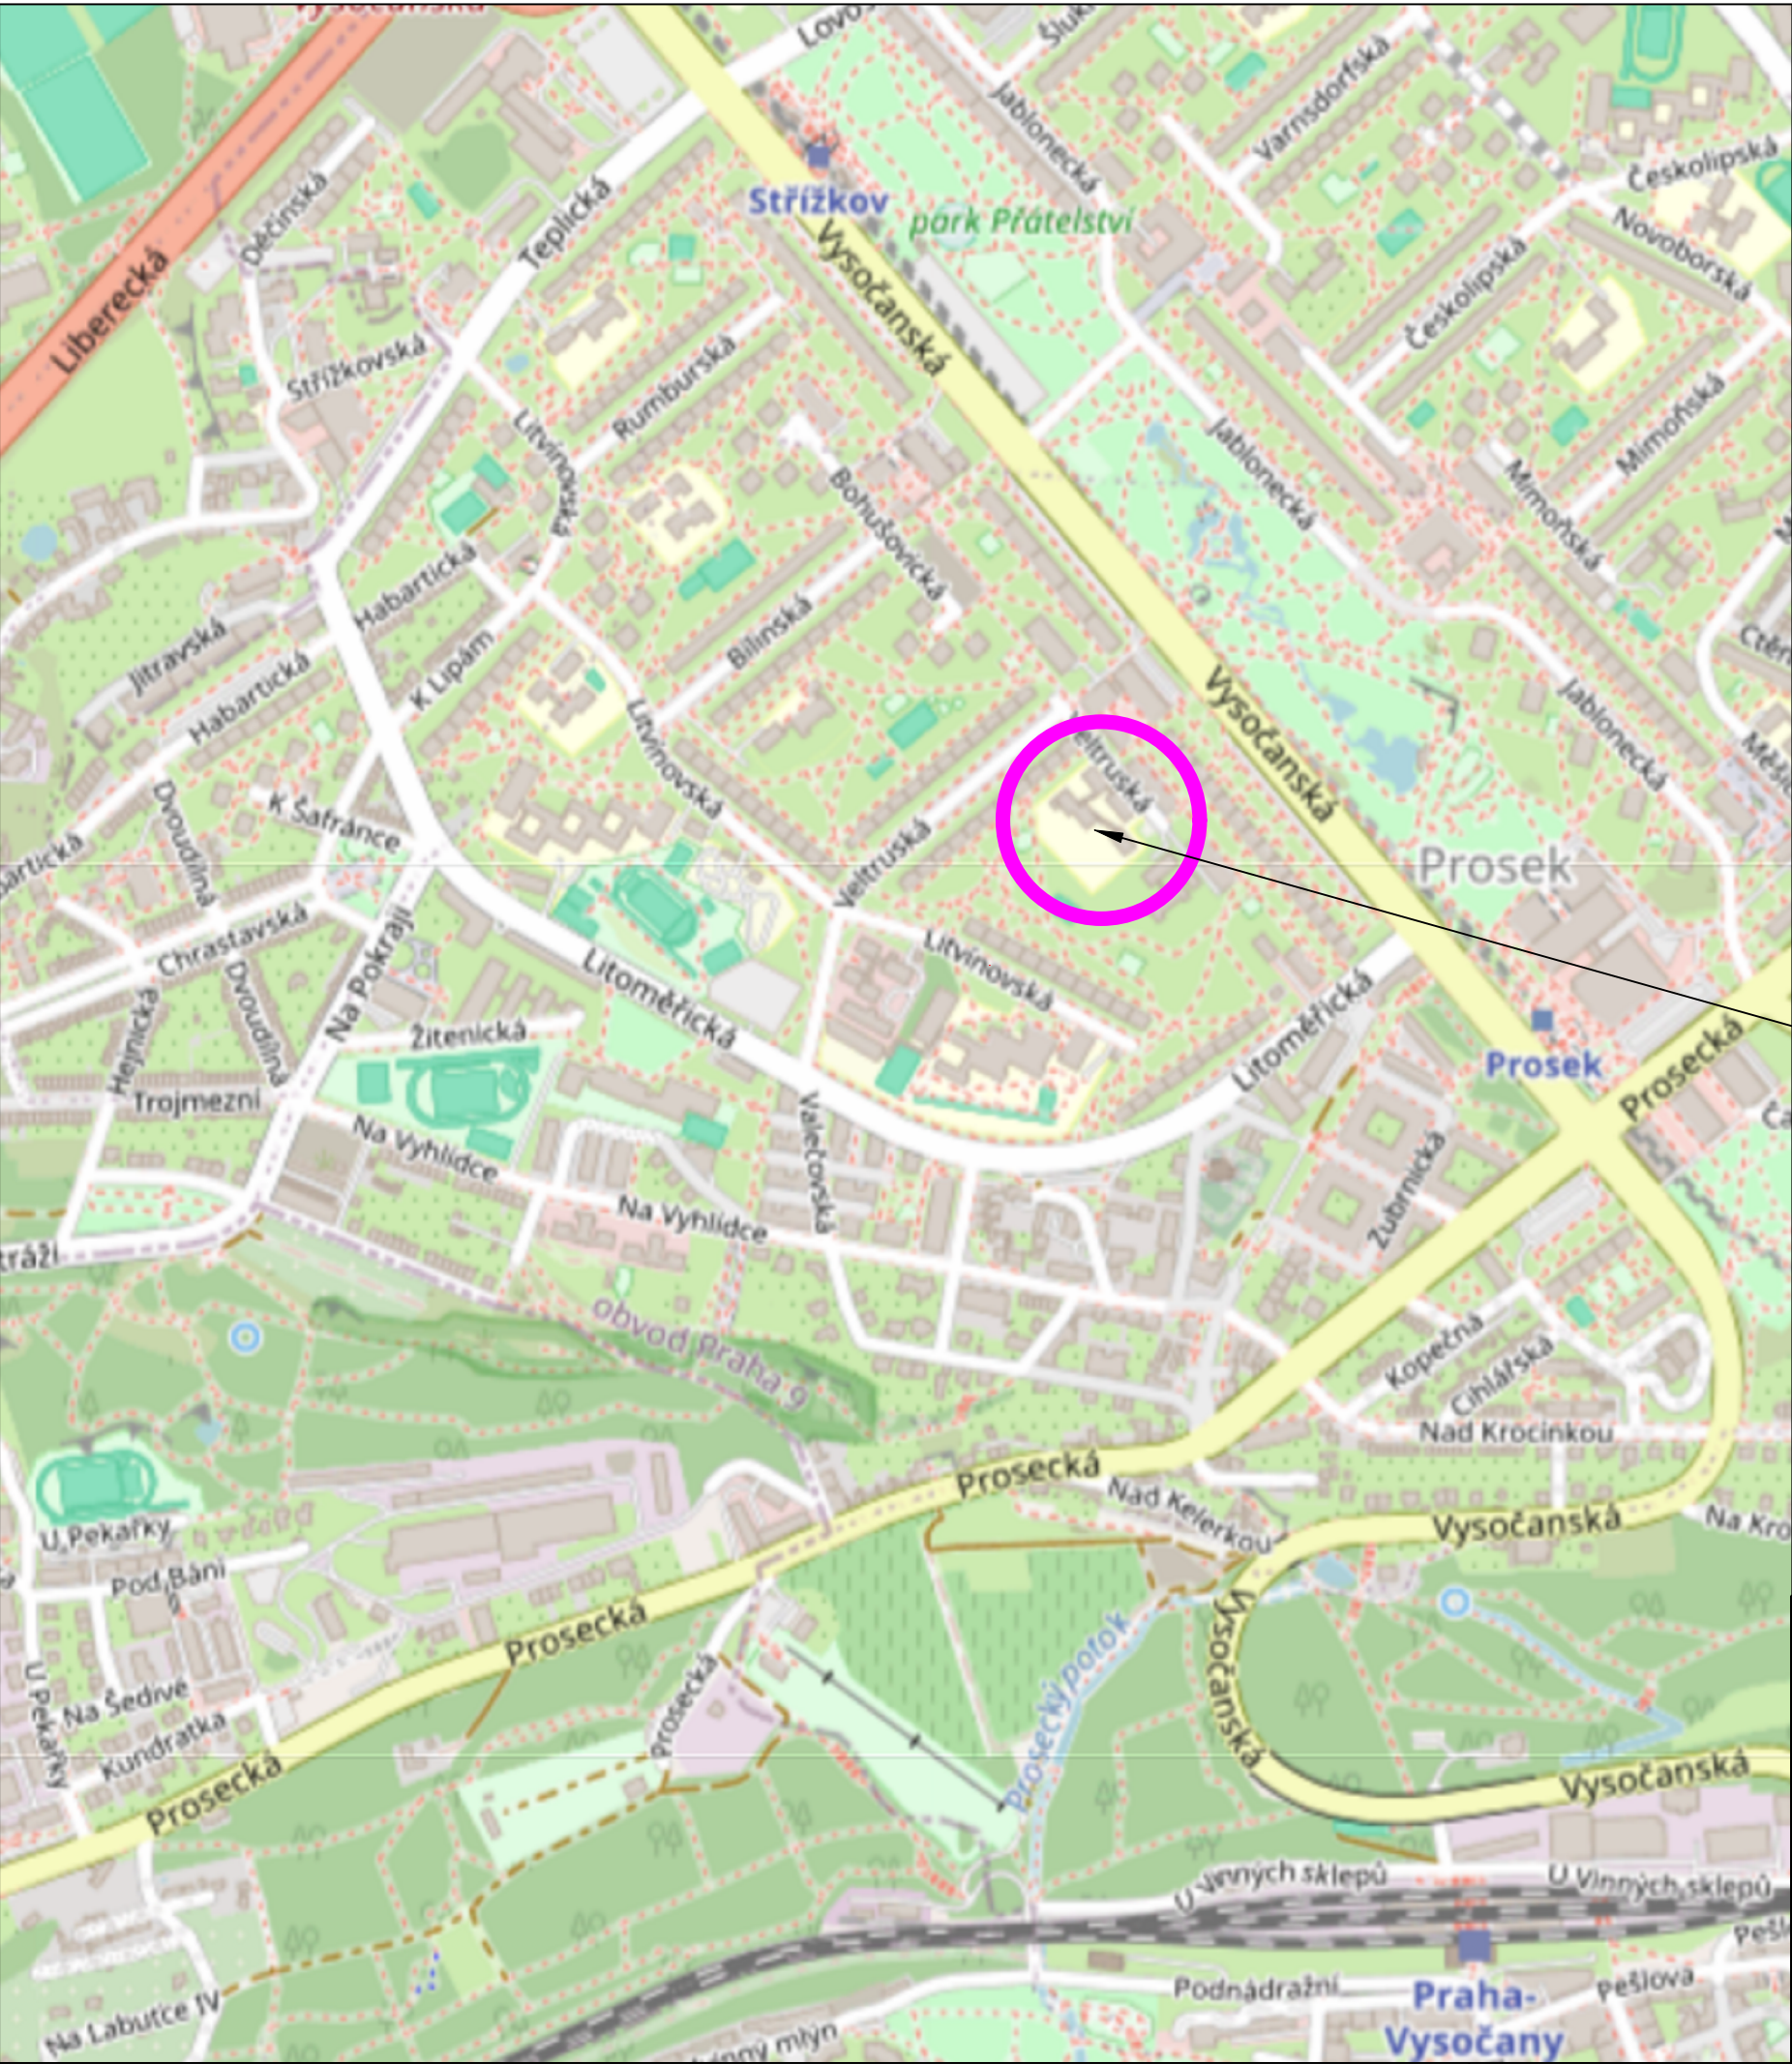


FVE MŠ Veltruská

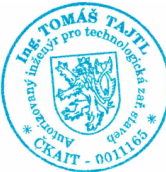

Digitálně
podepsal Ing.
Tomáš Tajtl
Datum:
2025.12.13
10:52:32 +01'00'

ZODPOVĚDNÝ PROJEKTANT		VYPRACOVAL	
Ing. Tomáš Tajtl		Filip Král	
ČKAIT	0011165	ČKAIT	
INVESTOR	Městská část Praha 9 Sokolovská 14/324, 180 49 Praha 9		
MÍSTO STAVBY	MŠ Veltruská Veltruská 560/1, 190 00 Praha 9		
NÁZEV PROJEKTU	FVE MŠ Veltruská		
DOKUMENT	SITUAČNÍ VÝKRES ŠIRŠÍCH VZTAHU		
DOKUMENT Č.	C.01-Z132-DPS		
		AXEN	AXEN, s.r.o. Italská 2581/67 120 00 Praha 2 IČ: 28224361 +420 601 170 863 info@axen.cz
		STUPEŇ PD	DVZ
		DATUM	10/2025
		FORMÁT	A3
		MĚŘITKO	x
		ČÍSLO ZAKÁZKY	A250012
		REVIZE	0
		ČÍSLO PŘÍLOHY	