



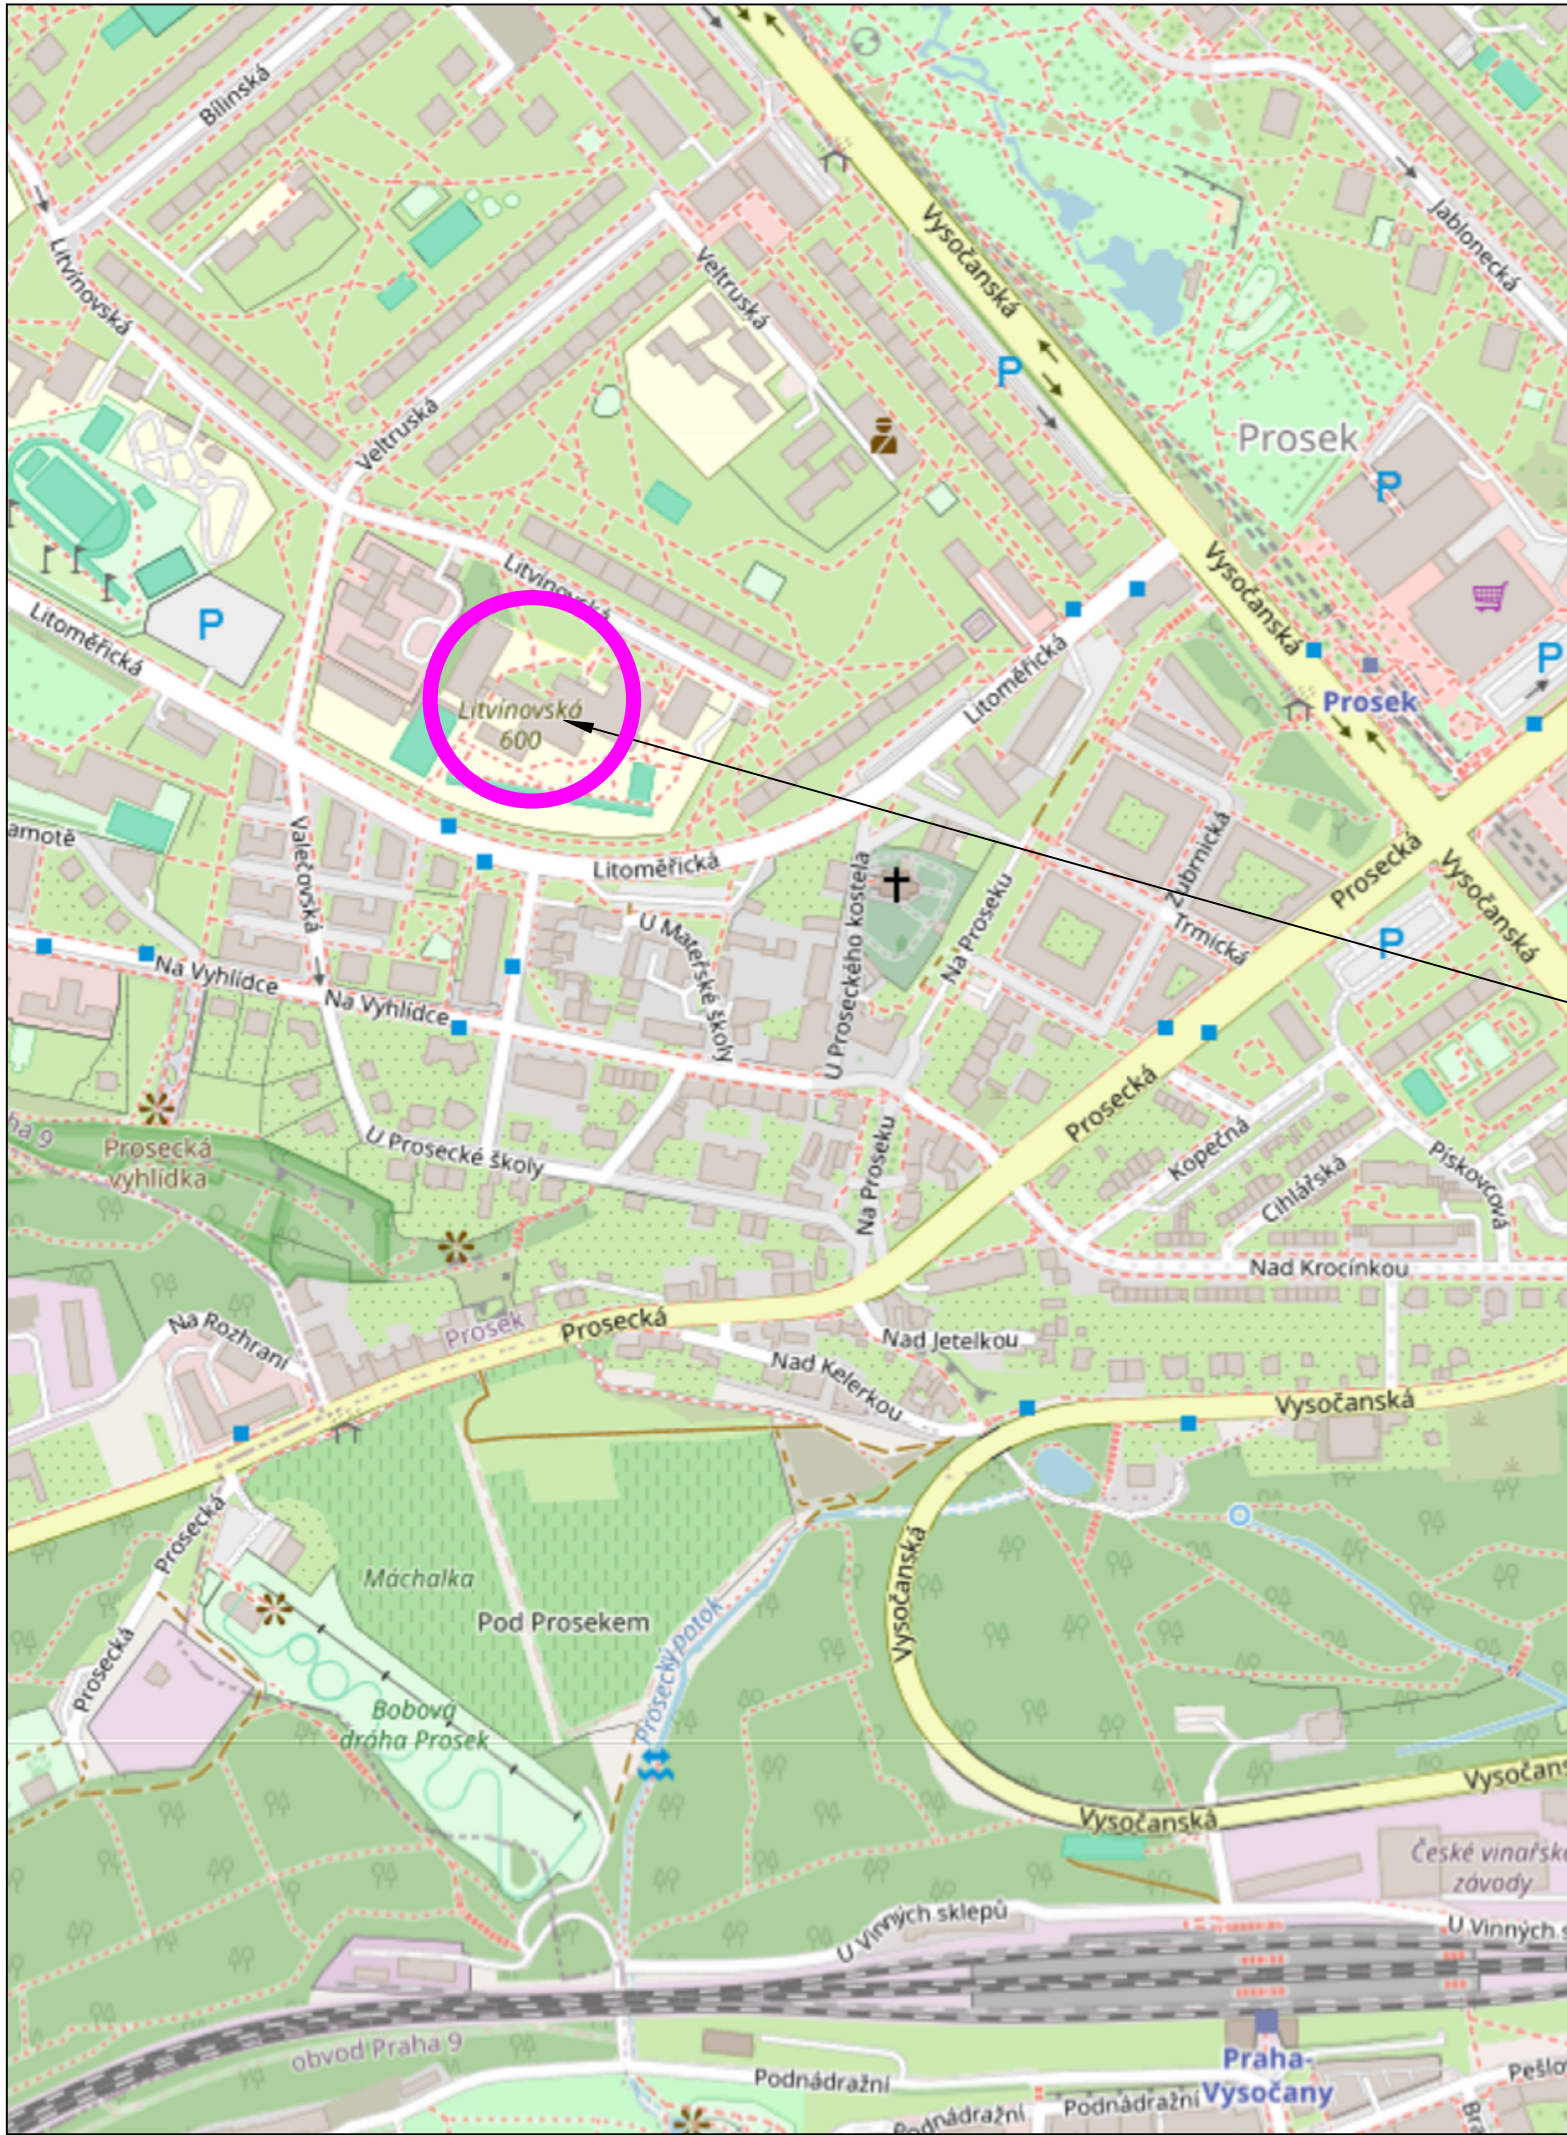

FVE ZŠ Litvinovská 600

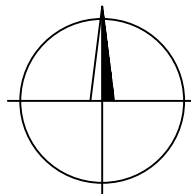

Digitálně
podepsal Ing.
Tomáš Tajtl
Datum:
2025.12.13
11:26:41 +01'00'

ZODPOVĚDNÝ PROJEKTANT		VYPRACOVAL	
Ing. Tomáš Tajtl		Ing. Tomáš Tajtl	
ČKAIT	0011165	ČKAIT	
INVESTOR	Městská část Praha 9 Sokolovská 14/324, 190 00 Praha 9		
MÍSTO STAVBY	ZŠ Litvinovská 600 Litvinovská 600, 190 00 Praha 9		
NÁZEV PROJEKTU	FVE ZŠ Litvinovská 600		
DOKUMENT	SITUAČNÍ VÝKRES ŠIRŠÍCH VZTAHU		
DOKUMENT Č.	C.01-Z130-DPS		
		STUPEŇ PD	DVZ
		DATUM	07/2025
		FORMÁT	A3
		MĚŘÍTKO	xx
		ČÍSLO ZAKÁZKY	A250013
		REVIZE	0
		ČÍSLO PŘÍLOHY	



AXEN, s.r.o.
Italská 2581/67
120 00 Praha 2
IČ: 28224361

+420 601 170 863
info@axen.cz